
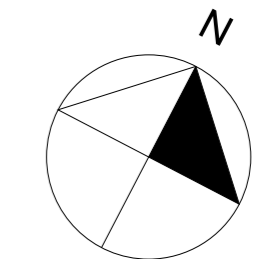


# UL. KACZMARSKIEGO

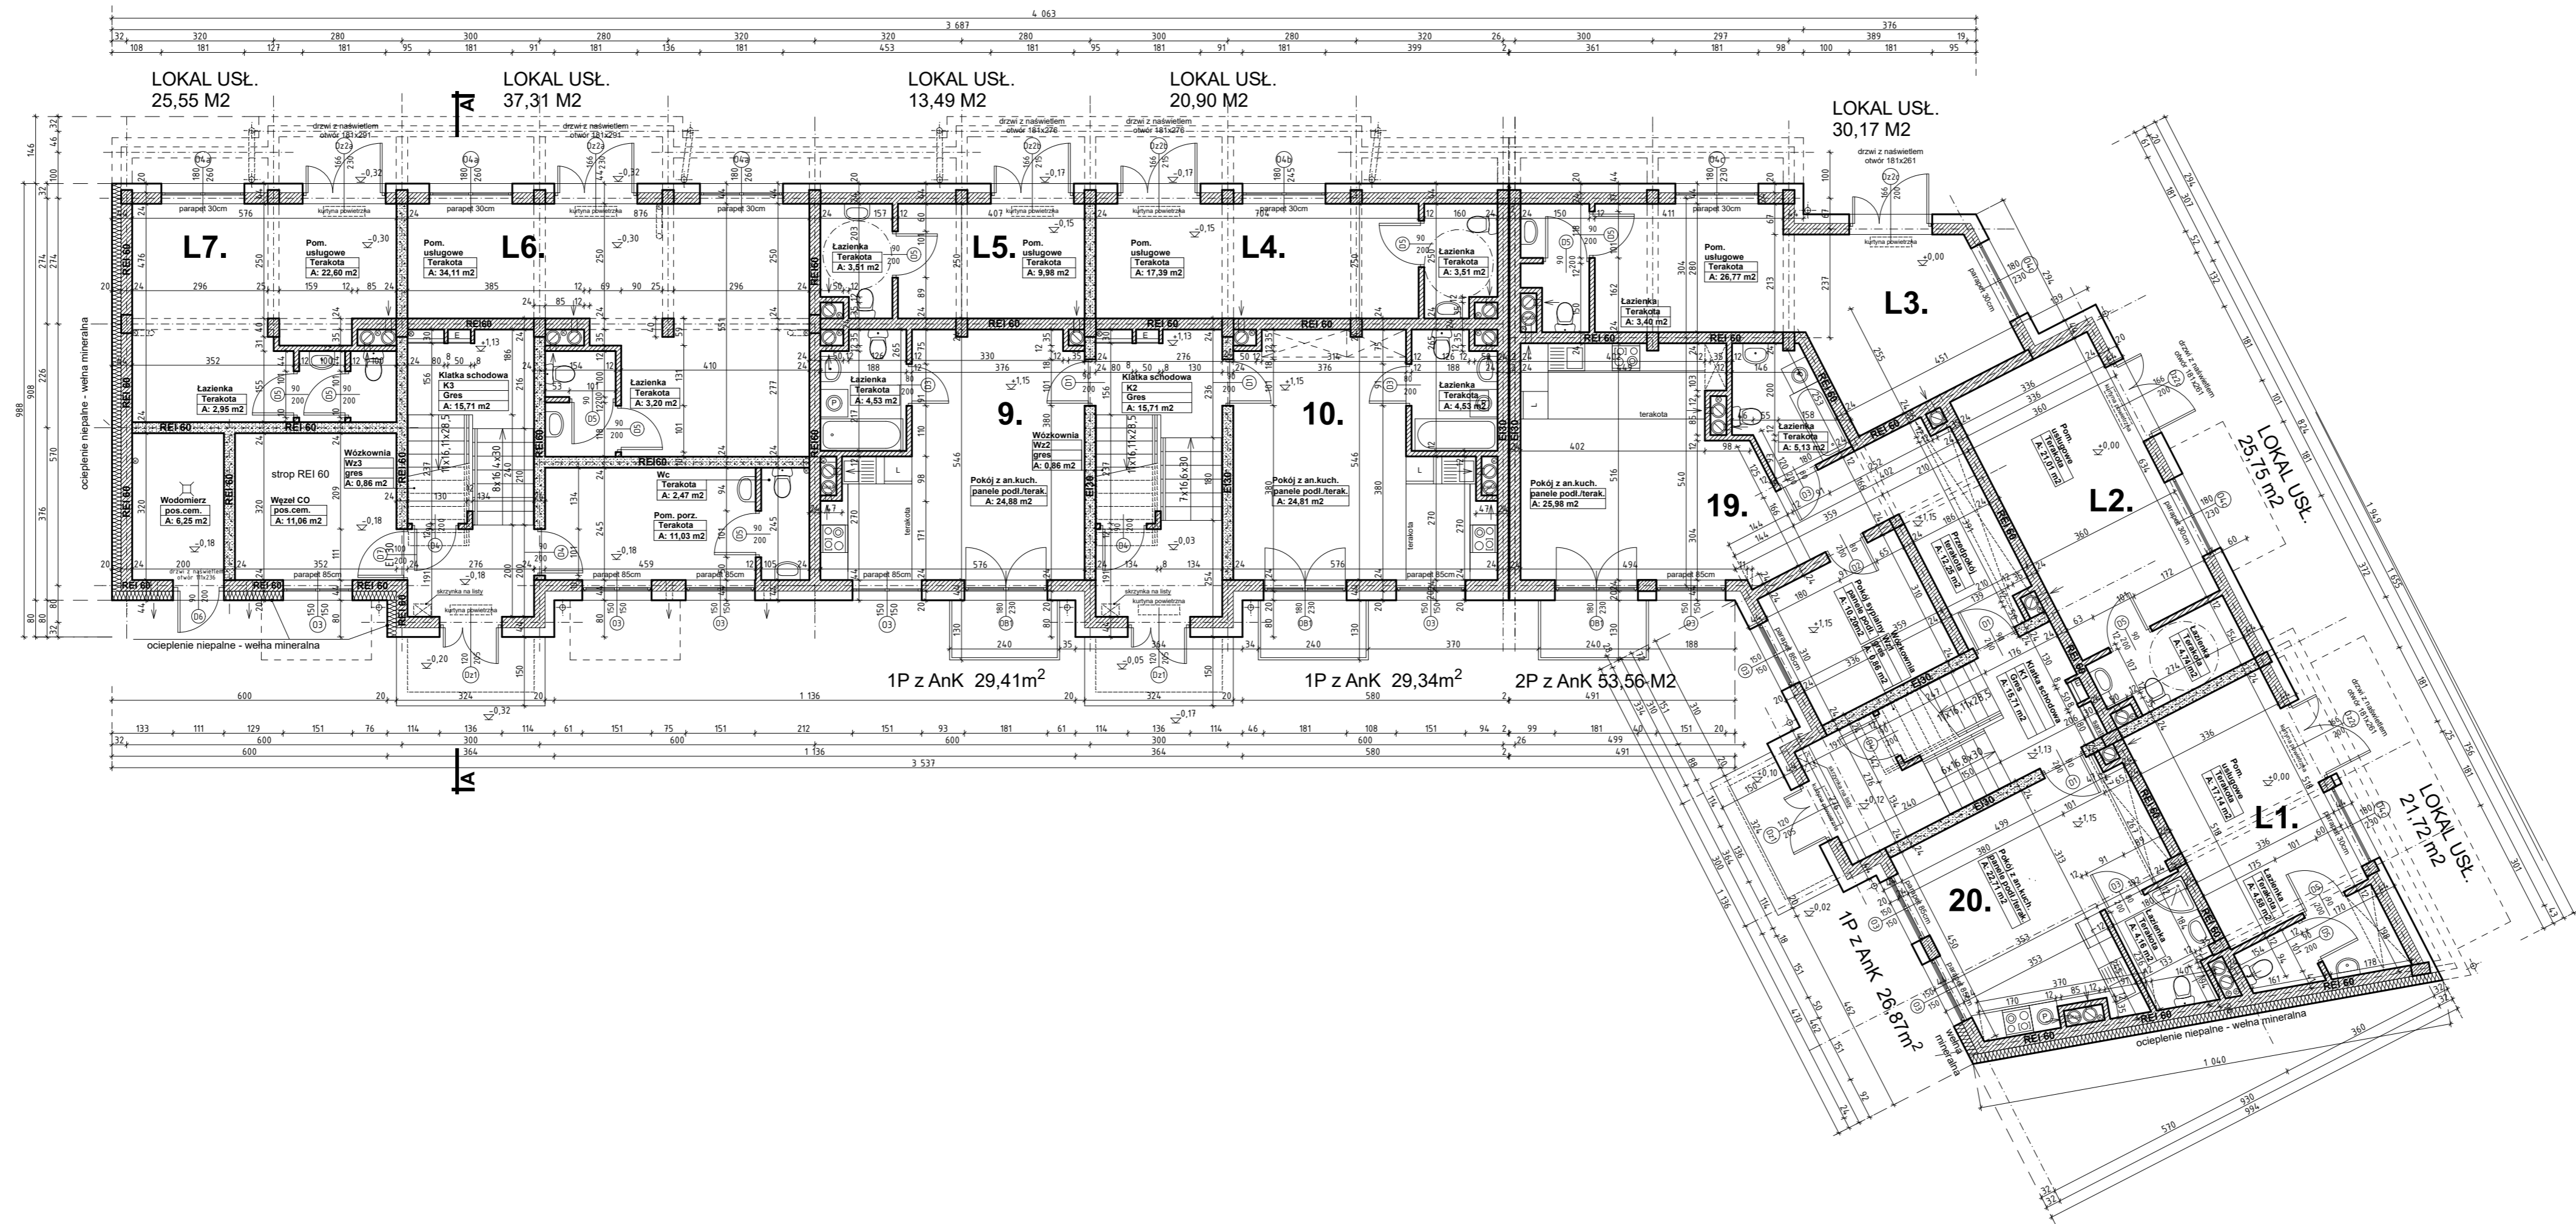

UWAGI:  
 - WYMIARY POMIESZCZEN PODANO W ŚWIETLE ŚCIAN NIETYPRAWNYCH  
 - POWIERZCHNIE PODANO W ŚWIETLE ŚCIAN WYŹNOCZONYCH TYNKIEM grub. 1,5cm  
 - W POMIESZCZENIU Z ANEKSEM KUCHENNYM OKAP PODŁĄCZYĆ DO JEDNEGO Z PIONÓW WENTYLACYJNYCH - ZGODNIE Z PROJEKTEM WYKONAWCZYM WENTYLACJI

## RZUT PARTERU

biuro projektowe <b>hibner architekci</b>		Hibner Architekci s.c. 09-400 Płock, ul. Bielska 10/7 tel. 24 268 32 33, www.hibnerarchitekci.pl	
RYSUNEK RZUT PARTERU	OBIEKT BUDYNEK MIESZKANY WIELORODZINNY Z USŁUGAMI Płock, ul. Kaczmarskiego ETAP 2	WERSJA 1	SKALA 1:100
INWESTOR Miejskie Towarzystwo Budownictwa Społecznego Sp. z o.o., ul. Kwiatka 5, 09-400 Płock	DATA 6.2018	BRANŻA ARCH.	NR RYS. 1
WYKONAWCA mgr inż. arch. Paweł Hibner	IMIĘ I NAZWISKO mgr inż. arch. Adriana Hibner	NR UPR. MA/015/09	PODPIS MA-1798