



Element betonowy do wykonania po zamotowaniu niecki stalowej (Beton C30/37).

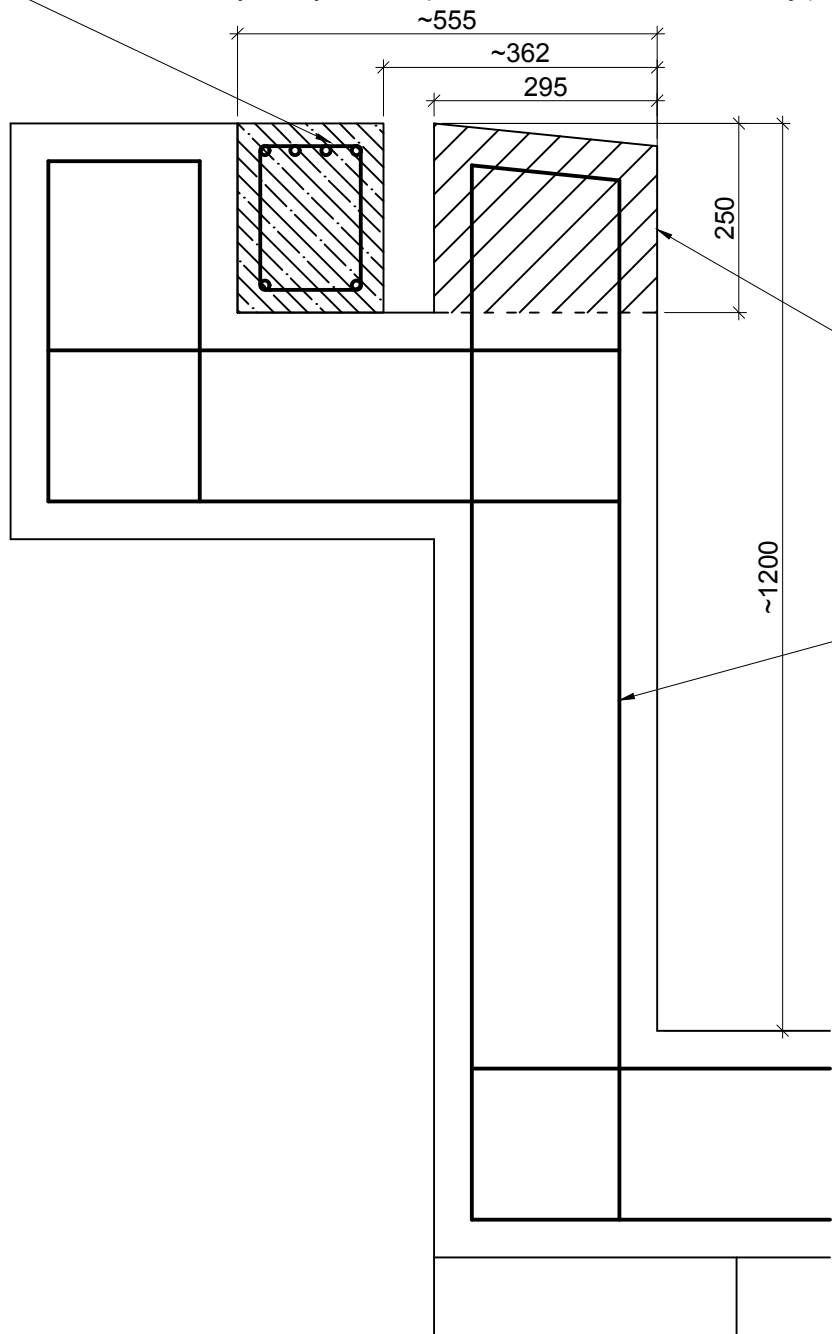

Element żelbetowy do usunięcia.

schemat zbrojenia ściany basenu

Obiekt: Basen rekreacyjny				jedn. mm	skala 1:10
Tytuł rysunku: Schemat modernizacji ściany żelbetowej					
	data	nazwisko	podpis	Nr rys.	
	projektował	mgr inż. M. Chłodziński		K19 0277 / 03	
	projektował	mgr inż. W. Chrobot		B1 / 02	
	projektował	mgr inż. R. Nowak			
				wer.	0