



PREZYDENT MIASTA PŁOCKA

Zarządzenie Nr 1379/2020
Prezydenta Miasta Płocka
z dnia 23 marca 2020 r.

w sprawie: wyrażenia zgody na obciążenie nieruchomości gruntowej stanowiącej własność Gminy Miasto Płock, oznaczonej jako działka nr 650 położonej przy ul. Kasztelańskiej w Płocku (obręb 16) odpłatną służebnością przesyłu na czas nieoznaczony.

Na podstawie art. 30 ust. 2 pkt 3 ustawy z dnia 8 marca 1990 roku o samorządzie gminnym (t.j. Dz.U. z 2019r. poz. 506, poz. 1309, poz. 1696, poz. 1815, poz. 1571), art. 13 ust. 1 ustawy z dnia 21 sierpnia 1997 roku o gospodarce nieruchomościami (t.j. Dz. U. z 2020 r. poz. 65, poz. 284) oraz art. 305¹ Kodeksu Cywilnego w związku z § 7 Uchwały Rady Miasta Płocka Nr 52/V/07 z dnia 30 stycznia 2007 roku w sprawie ustalenia zasad nabywania oraz zbywania, zamiany, obciążania i wydzierżawiania przez Gminę Płock nieruchomości będących jej własnością na okres powyżej trzech lat, zmienionej Uchwałą Nr 236/XVI/2011 Rady Miasta Płocka z dnia 25 października 2011 r. oraz Uchwałą Nr 586/XXXIII/2017 Rady Miasta Płocka z dnia 27 czerwca 2017 r., Prezydent Miasta Płocka zarządza co następuje:

§ 1

Wyraża się zgodę na obciążenie nieruchomości gruntowej, oznaczonej jako działka nr 650 o pow. 4355 m², położonej przy ul. Kasztelańskiej w Płocku (obręb 16) stanowiącej własność Gminy Miasto Płock, objętej księgą wieczystą KW PL1P/00134265/8, odpłatną służebnością przesyłu na czas nieoznaczony na rzecz Energa Operator S.A. z siedzibą w Gdańsku, polegającą na znoszeniu istnienia posadowionej na nieruchomości linii kablowej nN 0,4 kV oraz korzystania i eksploatacji tych urządzeń zgodnie z przeznaczeniem. W ramach służebności przedsiębiorca ma prawo do korzystania z nieruchomości obciążonej, polegające na swobodnym dostępie do urządzeń w celu przeprowadzenia prac związanych z ich eksploatacją, konserwacją, remontem, modernizacją, przebudową i usuwaniem awarii, z prawem wejścia i wjazdu na teren odpowiednim sprzętem, po uprzednim pisemnym powiadomieniu właściciela nieruchomości, w sposób jak najmniej uciążliwy z zaznaczeniem, że wykonywanie służebności ograniczać się będzie do części działki nr 650 o pow. 4 m² (zgodnie z załącznikiem mapowym).


§ 2

Wykonanie Zarządzenia powierza się Zastępcy Prezydenta Miasta Płocka ds. Komunalnych.

§ 3

Zarządzenie wchodzi w życie z dniem podpisania.

Prezydent Miasta Płocka
/-/ Andrzej Nowakowski

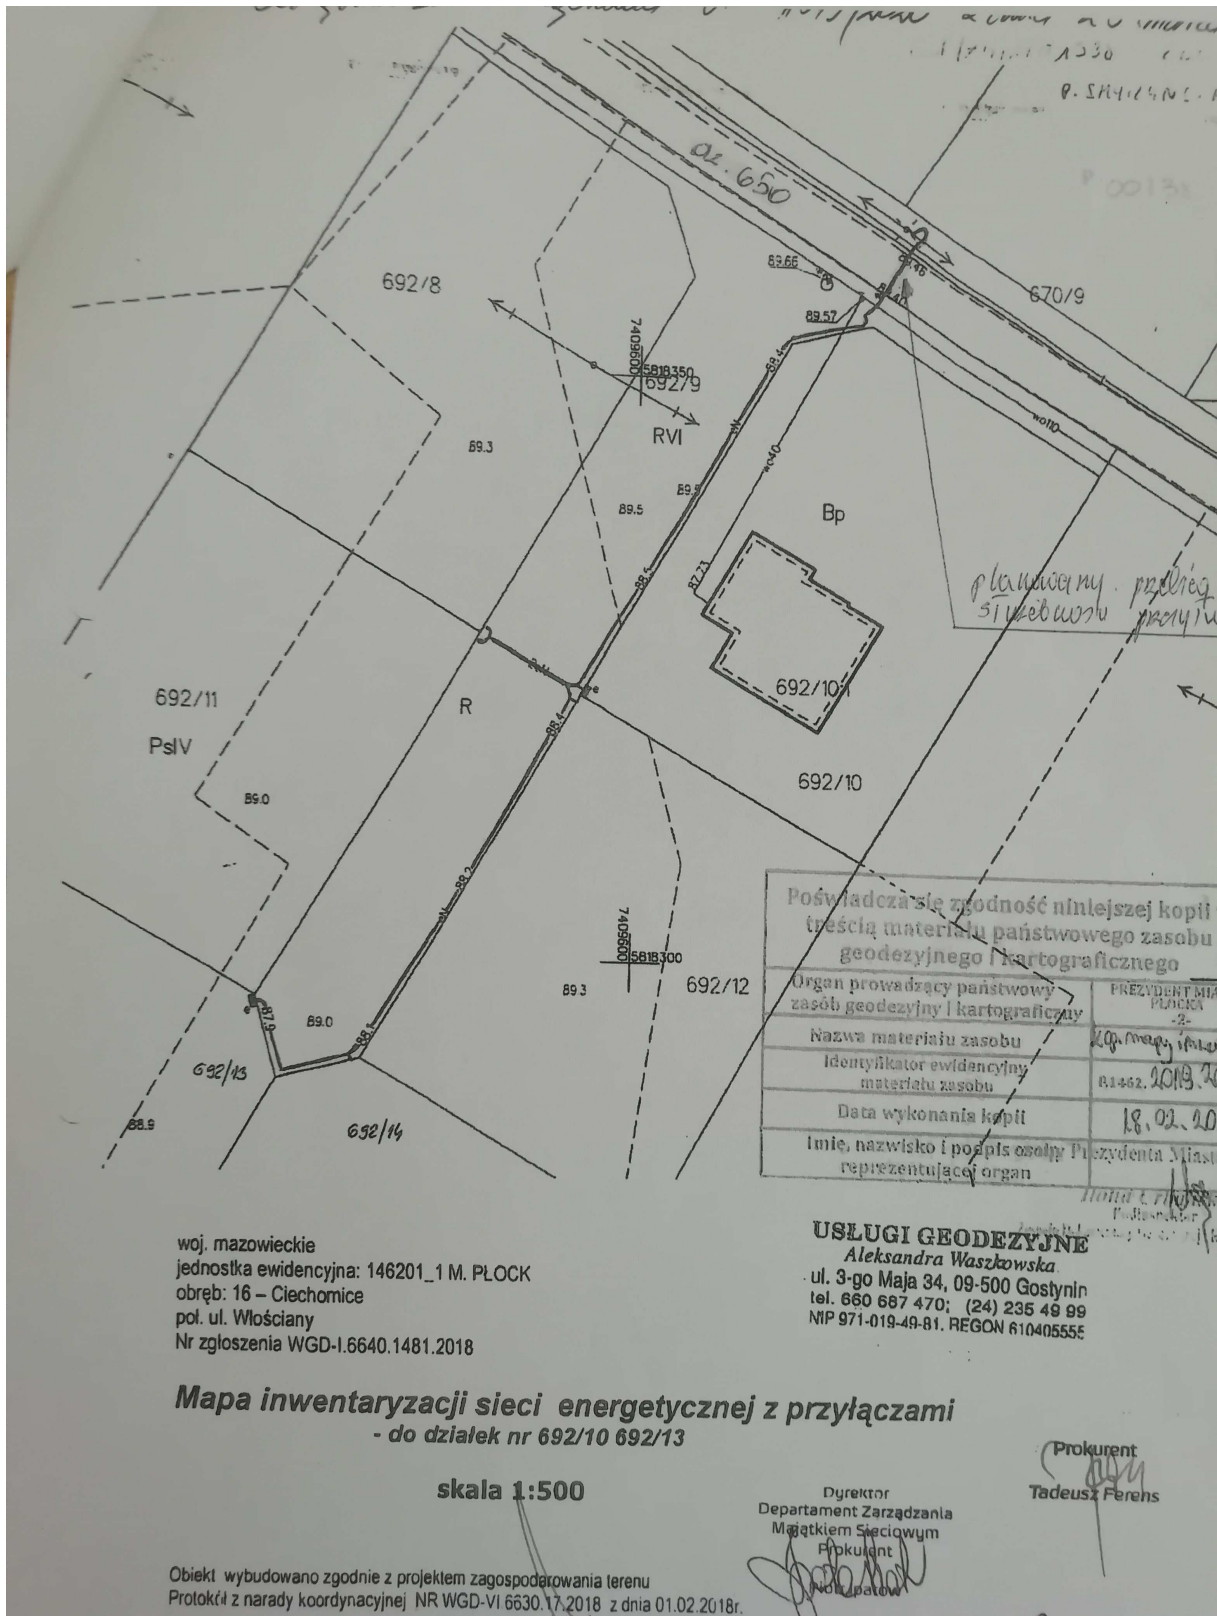

Poświadczam zgodność niniejszej kopii treścią materiału państwowego zasobu geodezyjnego i kartograficznego	
Organ prowadzący państwowy zasób geodezyjny i kartograficzny	PREZYDENT MIAST PŁOCKA -2-
Nazwa materiału zasobu	Zap. mapy 1:500
Identyfikator ewidencyjny materiału zasobu	B.1462.1019.2
Data wykonania kopii	18.02.20
Imię, nazwisko i podpis osoby reprezentującej organ	Donald F. Ferens Prokurent

woj. mazowieckie
jednostka ewidencyjna: 146201_1 M. PŁOCK
obręb: 16 – Ciechomice
pol. ul. Włosziany
Nr zgłoszenia WGD-1.6640.1481.2018

USŁUGI GEODEZYJNE
Aleksandra Waszkowska
ul. 3-go Maja 34, 09-500 Gostynin
tel. 660 687 470; (24) 235 49 99
NIP 971-019-49-81, REGON 610405555

Mapa inwentaryzacji sieci energetycznej z przyłączami
- do działek nr 692/10 692/13

skala 1:500

Dyrektor
Departament Zarządzania
Majątkiem Sietciowym
Prokurent
Donald F. Ferens

Obiekt wybudowano zgodnie z projektem zagospodarowania terenu
Protokół z narady koordynacyjnej NR WGD-VI 6630.17.2018 z dnia 01.02.2018r.