

Nazwa inwestycji

Budowa pasa startowego na lotnisku – prace przygotowawcze



Źródło finansowania

Budżet Miasta Płocka 2019r.

80 000,00 zł


Opis inwestycji

W ramach powyższego zadania w I półroczu 2019 roku prowadzono działania przygotowawcze w zakresie wszczęcia postępowania o udzielenie zamówienia publicznego na wyłonienie wykonawcy dokumentacja projektowej budowy pasa startowego na lotnisku, na działkach stanowiących własność Gminy - Miasto Płock.

Planowany zakres rzeczowy zadania zostanie zrealizowany w II półroczu bieżącego roku.

Plan zagospodarowania terenu

PLAN ZAGOSPODAROWANIA LOTNISKA PŁOCK SKALA 1:5000

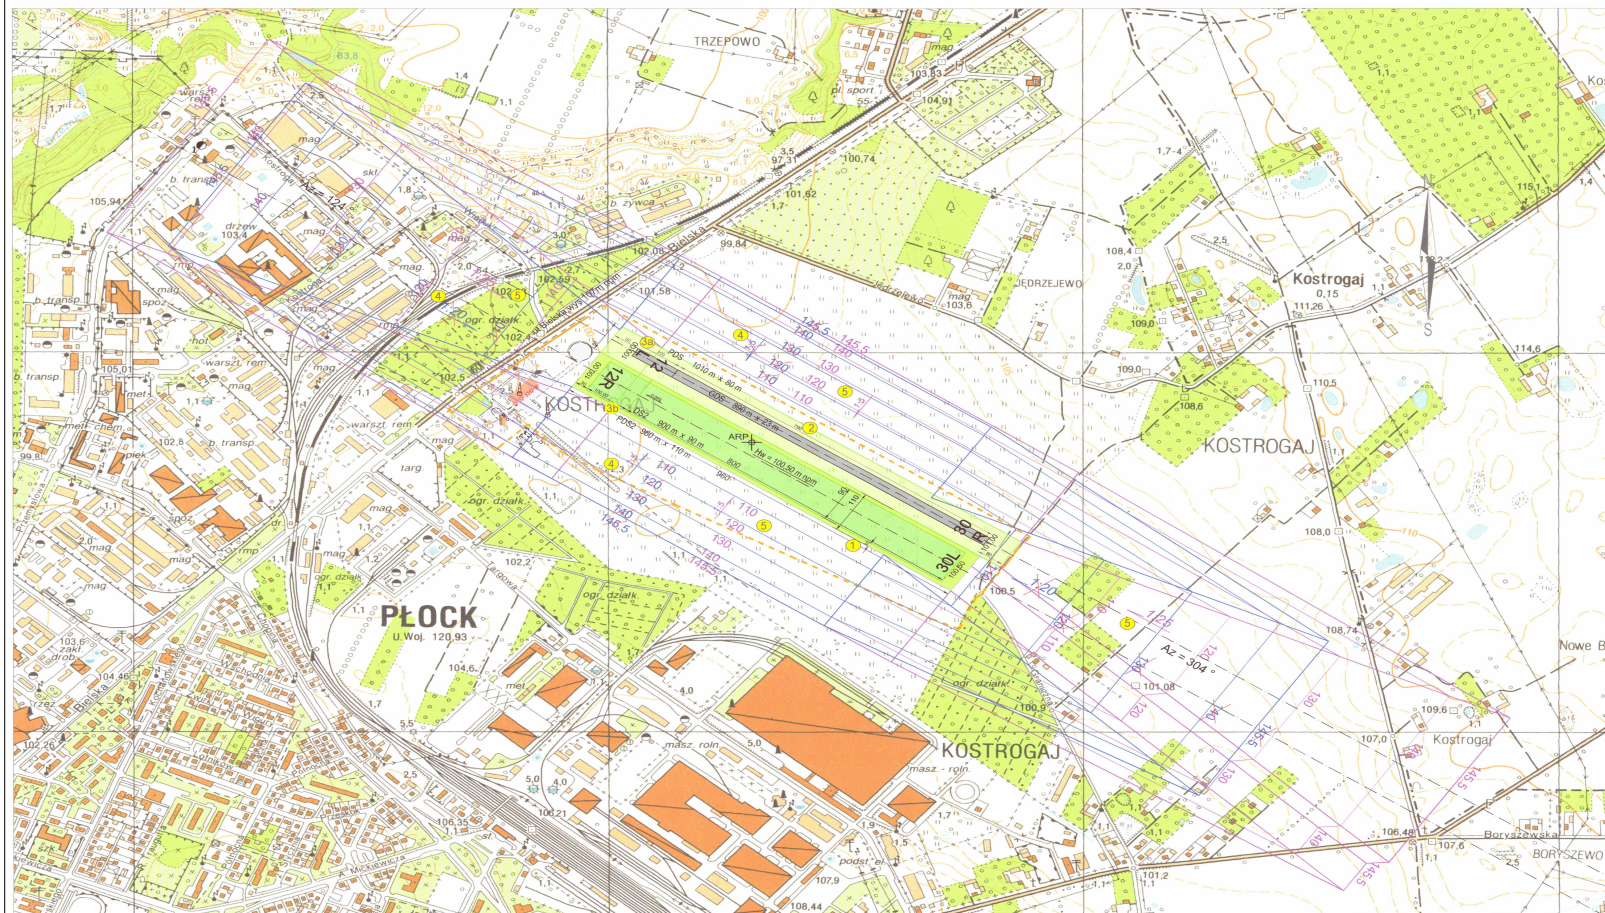

WYKAZ ZMIANY CECH TECHNICZNYCH I EKSPLOATACYJNYCH LOTNISKA PŁOCK, POLEGAJĄCYCH NA:

- 1 zmiana parametrów istniejącej drogi startowej (zmiana oznaczenia na D52):
 - wydłużenie drogi startowej o 170m od strony wschodniej - próg 30L
 - zwężenie drogi startowej o 70m. Droga startowa będzie posiadała wymiary 900m x 90m;
- 2 budowie nowej drogi startowej GDS o nawierzchni sztucznej.
Droga startowa będzie posiadała wymiary 890m x 23m;
- 3a przesunięciu na stałe progu 12L drogi startowej GDS od krawędzi progu 12L o 100m (z zabezpieczeniem 60m tj. do 160m i bocznymi 2x10m).
Deklarowane długości:
RWY 12L: TODA(m) 890 LDA(m) 790 TORA (m) 890 ASDA(m) 890
RWY 30R: TODA (m) 890 LDA(m) 890 TORA (m) 890 ASDA(m) 890
- 3b przesunięciu na stałe progu 12R drogi startowej D52 od krawędzi progu 12R o 100m (z zabezpieczeniem 30m tj. do 130m i bocznymi 2x10m).
Deklarowane długości:
RWY 12R: TODA(m) 900 LDA(m) 800 TORA (m) 900 ASDA (m) 900
RWY 30L: TODA (m) 900 LDA(m) 900 TORA (m) 800 ASDA (m) 900
- 4 likwidacji dotychczasowych powierzchni podejść do dróg startowych o nachyleniu 1:20 oraz wyznaczonych powierzchni przejściowych;
- 5 wyznaczeniu nowych powierzchni podejść do dróg startowych o nachyleniu 1:25 i powierzchni przejściowej o nachyleniu 1:5;

LEGENDA, OZNACZENIA:

- POWIERZCHNIE OGRANICZAJĄCE WYSOKOŚĆ ZABUDOWY
- ZABUDOWA
- GRANICA LOTNISKA
- PRZESZKODY
- POLE WZLOTÓW
- ZABEZPIECZENIE POŁA WZLOTÓW
- NOWE POWIERZCHNIE OGRANICZAJĄCE
- OZNACZENIE WNIOSKOWANEJ ZMIANY