
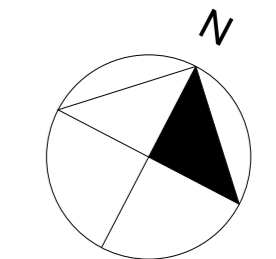


# UL. KACZMARSKIEGO

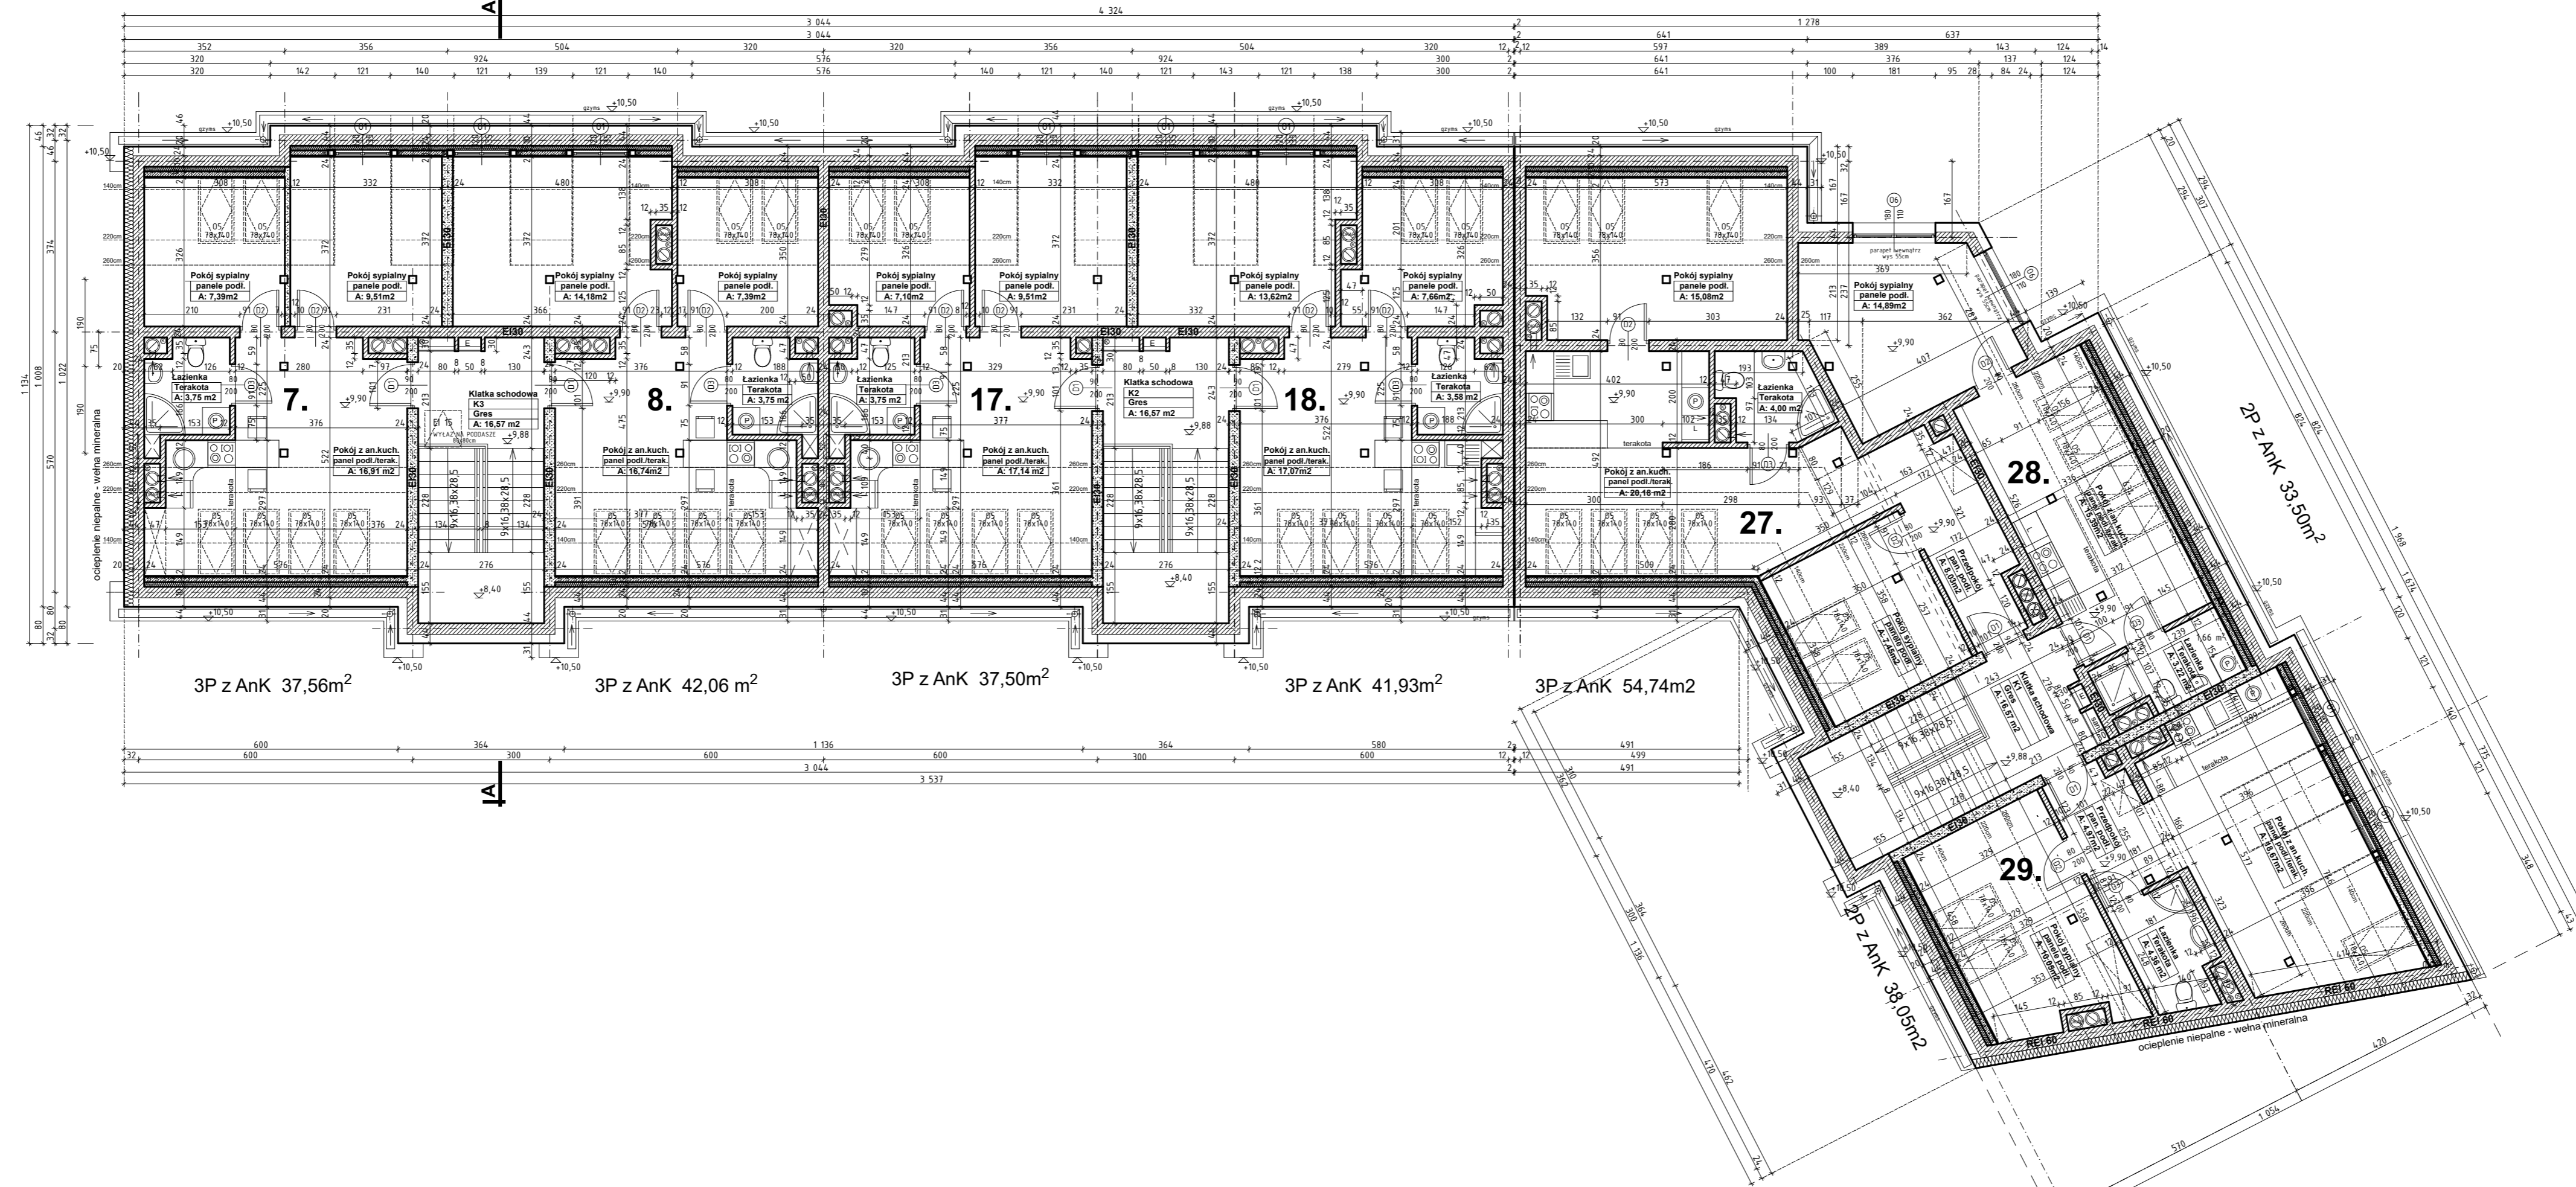

UWAGI:  
 - WYMIARY POMIESZCZENI PODANO W ŚWIETLE ŚCIAN NIETYRANOWYCH  
 - POWIERZCHNIE PODANO W ŚWIETLE ŚCIAN WYKOŃCZONYCH TYNKIEM grub. 1,5cm  
 - W POMIESZCZENIU Z ANEKSEM KUCHENNYM OKAP PODKĄCZYĆ DO JEDNEGO Z PIONÓW WENTYLACYJNYCH - ZGODNIE Z PROJEKTEM WYKONAWCZYM WENTYLACJI  
 - KONIECZNOŚĆ ZAMONTOWANIA URZĄDZEŃ UMOŻLIWIĄCYCH OTWIERANIE OKIEN Z POZIOMI PODŁOGI

## RZUT PODDASZA

biuro projektowe <b>hibner architekci</b>		HIBNER ARCHITEKCI S.C. 09-400 Plock, ul. Bielska 10/7 tel. 24 268 32 33, www.hibnerarchitekci.pl	
RYSUNEK RZUT PODDASZA	OBIEKT BUDYNEK MIESZKANY WIELORODZINNY Z USŁUGAMI Plock, ul. Kaczmarek 5 ETAP 2	WERSJA 1	SKALA 1:100
INWESTOR Miejskie Towarzystwo Budownictwa Społecznego Sp. z o.o., ul. Kwiatka 5, 09-400 Plock	DATA 6.2018	BRANŻA ARCH.	NR RYS. 4
WYKONAWCA mgr inż. arch. Paweł Hibner	IMIĘ I NAZWISKO mgr inż. arch. Adriana Hibner	NR UPR. MA/015/09	PODPIS MA-1798