

Płock, dn.06.02.2007r.

WIM.0057-2/2007

**Szanowny Pan
Arkadiusz Iwaniak
Radny Rady Miasta Płocka**

dotyczy: interpelacji Nr BRM.0057/29/07 z dnia 24 stycznia 2007r. Pana Arkadiusza Iwaniaka

Odpowiadając na interpelację Pana Radnego dotyczącą planów, koncepcji zagospodarowania terenów w Jarze Brzeźnicy informuję, iż :

Z informacji uzyskanej od Wydziału Urbanistyki i Architektury Oddziału Planowania Strategicznego i Przestrzennego wynika, iż dla terenów położonych wzdłuż rzeki Brzeźnicy Rada Miasta Płocka w dniu 29 stycznia 2002r. podjęła Uchwałę Nr 999/XLIX/02 w sprawie utworzenia Zespołu Przyrodniczo-Krajobrazowego Jaru Rzeki Brzeźnicy w Płocku.

W obowiązującym Studium Uwarunkowań i Kierunków Zagospodarowania Przestrzennego miasta Płocka tereny położone w Jarze Brzeźnicy zostały określone jako obszar o wiodącej funkcji przyrodniczej, wskazany do objęcia ochroną i stanowiący ciąg przyrodniczy o znaczeniu ponadlokalnym.

Dla części terenów Jaru Brzeźnicy obowiązujące miejscowe plany zagospodarowania przestrzennego ustalają następujące zagospodarowanie:

- 1.Miejscowy plan zagospodarowania przestrzennego terenów zawartych pomiędzy ulicami: Dobrzyńską, Polna i jej projektowanym przedłużeniem w kierunku zachodnim oraz Parowa w Płocku (uchwalony Uchwałą Nr 798/XLV/05 Rady Miasta Płocka z dnia 27 września 2005r) - wykonanie ciągu pieszo-jezdnego (12KPj) z możliwością realizacji ścieżki rowerowej o szerokości 2,0m.
- 2.Miejscowy plan zagospodarowania przestrzennego części terenów Zakładu Produkcyjnego PKN ORLEN S.A. w Płocku wraz z terenami przyległymi, położonych w granicach administracyjnych miasta Płocka (uchwalony Uchwałą Nr 299/XVI/03 Rady Miasta Płocka z dnia 28 października 2003r) - możliwość realizacji pola biwakowego z urządzeniami sportowymi (ZPK-R).
- 3.Miejscowy plan zagospodarowania przestrzennego terenu położonego pomiędzy ulicami Gwardii Ludowej, Wiejską, rzeką Brzeźnicą i stadionem Petrochemii w Płocku (uchwalony Uchwałą Nr 257/XIII/99 Rady Miasta Płocka z dnia 18 maja 1999r) - tereny urządzonej zieleni rekreacyjnej, parkowej wraz ze ścieżkami spacerowymi i rowerowymi oraz miejscami wypoczynku i sportu (ZP), jak również teren usług związanych z rekreacją i sportem (U).
- 4.Miejscowy plan zagospodarowania przestrzennego terenów położonych w dzielnicy Trzepowo w Płocku (uchwalony Uchwałą Nr 348/XIX/03 Rady Miasta Płocka z dnia 30 grudnia 2003r.) - na terenach otuliny Zespołu Przyrodniczo-Krajobrazowego Jaru Rzeki Brzeźnicy (ZO) jako dopuszczalną formę zagospodarowania – urządzenie zieleni z uwzględnieniem w jej kształtowaniu naturalnych cech charakterystycznych krajobrazu, a także rekreacyjnych ciągów pieszych oraz elementów roślinności dekoracyjnej.

Na pozostałym obszarze Jaru Brzeźnicy brak jest ustaleń miejscowych planów zagospodarowania przestrzennego.

Ponadto, na zlecenie Gminy Płock zostało wykonane w 2001r. opracowanie pn. „Koncepcja zagospodarowania Jaru rzeki Brzeźnicy w granicach administracyjnych miasta Płocka w aspekcie utworzenia na tym terenie Zespołu Przyrodniczo-Krajobrazowego” W przedmiotowym

opracowaniu zostały wskazane trasy spacerowe (piesze, narciarstwo biegowe, rowery) oraz ścieżki ekologiczne i obszary o zagospodarowaniu rekreacyjnym.

Tereny położone wzdłuż rzeki Brzeźnicy (w granicach Zespołu) stanowią własność: Gminy Płock - ok. 30%, prywatną (w tym wieczyste użytkowanie) - ok. 60% i Skarbu Państwa - ok. 10%.

Z informacji uzyskanej z Wydziału Gospodarki Komunalnej i Ochrony Środowiska wynika, iż zadanie zagospodarowania i realizacji Zespołu Przyrodniczo – Krajobrazowego jaru rzeki Brzeźnicy w WPI przewidziane jest na lata 2010-2013.

Wysypiska nieczystości są na bieżąco usuwane na zlecenie Wydziału.

Budżet Miasta Płocka 2007r. w zakresie działań Wydziału Inwestycji Miejskich nie przewiduje żadnych zadań inwestycyjnych na przedmiotowym terenie.

Zastępca Prezydenta Miasta Płocka
Tomasz Kolczyński
w/z Piotr Kubera

w załączeniu: kserokopie obowiązujących mpzp

Otrzymują :

1. Adresat + Załączniki
2. Biuro Obsługi Rady Miasta w/m
3. Wydział Organizacji i Spraw Administracyjnych w/m
4. WIM.I 2xa/a

Załącznik
do uchwały nr 348/XIX/03
Rady Miasta Płocka
z dnia 30 grudnia 2003r.



- obszar zielony
- teren zielony Przemysłowo-krajoznawczy, teren Rzeki Bzury i ich granice z terenami ochronnymi.

MIEJSCOWY PLAN ZAGOSPODAROWANIA
PRZESTRZENNEGO TERENU POŁOŻONEGO
POMIĘDZY ULICAMI GWARDII LUDOWEJ, WIEJSKĄ,
RZEKĄ BRZEŹNICĄ I STADIONEM PETROCHEMII W
PŁOCKU


RYSUNEK PLANU skala 1 : 1000
Załącznik Nr 1
do Uchwały Nr 257/XIII/99
Rady Miasta Płocka
z dnia 18 maja 1999r.

USTALENIA PLANU

- GRANICE ODBRACOWANIA I ODDZIAŁYWANIA PLANU
- OGRANICZAJĄCE LINIE ROZGRANICZAJĄCE TERENY O RÓŻNYCH FUNKCJACH
- ISTNIEJĄCE GRANICE DZIAŁEK
- ISTNIEJĄCE GRANICE DZIAŁEK DO LOKALIZACJI
- PROJEKTOWANE GRANICE DZIAŁEK - OGRANICZAJĄCE
- PROJEKTOWANE GRANICE DZIAŁEK - POSTULOWANE
- NIEPRZECIĄGAJĄCE LINIE ZABUDOWY USŁUGOWEJ
- TERENY ZABUDOWY USŁUGOWEJ
- PUBLICZNY TEREN URZĄDZONEJ ZIELNI RECREACYJNEJ
- PUBLICZNY TEREN PARKINGÓW ZIELNI
- TEREN PARKINGÓW WIELKOPLOZOMOWEGO I NAZEMNEGO Z ZIELNIĄ TOWARZYSZĄCĄ
- TEREN ZIELNI DZIAŁACZYNEJ
- PŁCZA ZIELONY ZA
- PŁCZA DZIAŁACZYNA JEDNOSTRUKCYNOWA
- KANALIZACJA
- PRZYSTANIEK PODZIEMNY
- PROJEKTOWANE ŚCIEŻKI DOPROWADZENIA W DŁUGACH
- GŁÓWNE ŚCIEŻKI SPACEROWE
- ISTNIEJĄCE LINIE ENERGETYCZNE WYSOKIEGO NAPIĘCIA
- ISTNIEJĄCA SIĘĆ WODOCIĄGOWA
- ISTNIEJĄCA SIĘĆ KANALIZACJI SANITARNEJ
- ISTNIEJĄCA SIĘĆ KANALIZACJI DESZCZOWEJ
- ISTNIEJĄCA SIĘĆ GAZOWA
- ISTNIEJĄCA SIĘĆ Ciepła KANALIZOWA

INFORMACJE

- ISTNIEJĄCY BUDYNEK HALI SPORTOWEJ
- ISTNIEJĄCE TERENY OGRÓDKÓW DZIAŁKOWYCH
- ISTNIEJĄCY PRZYSTANEK AUTOBUSOWY

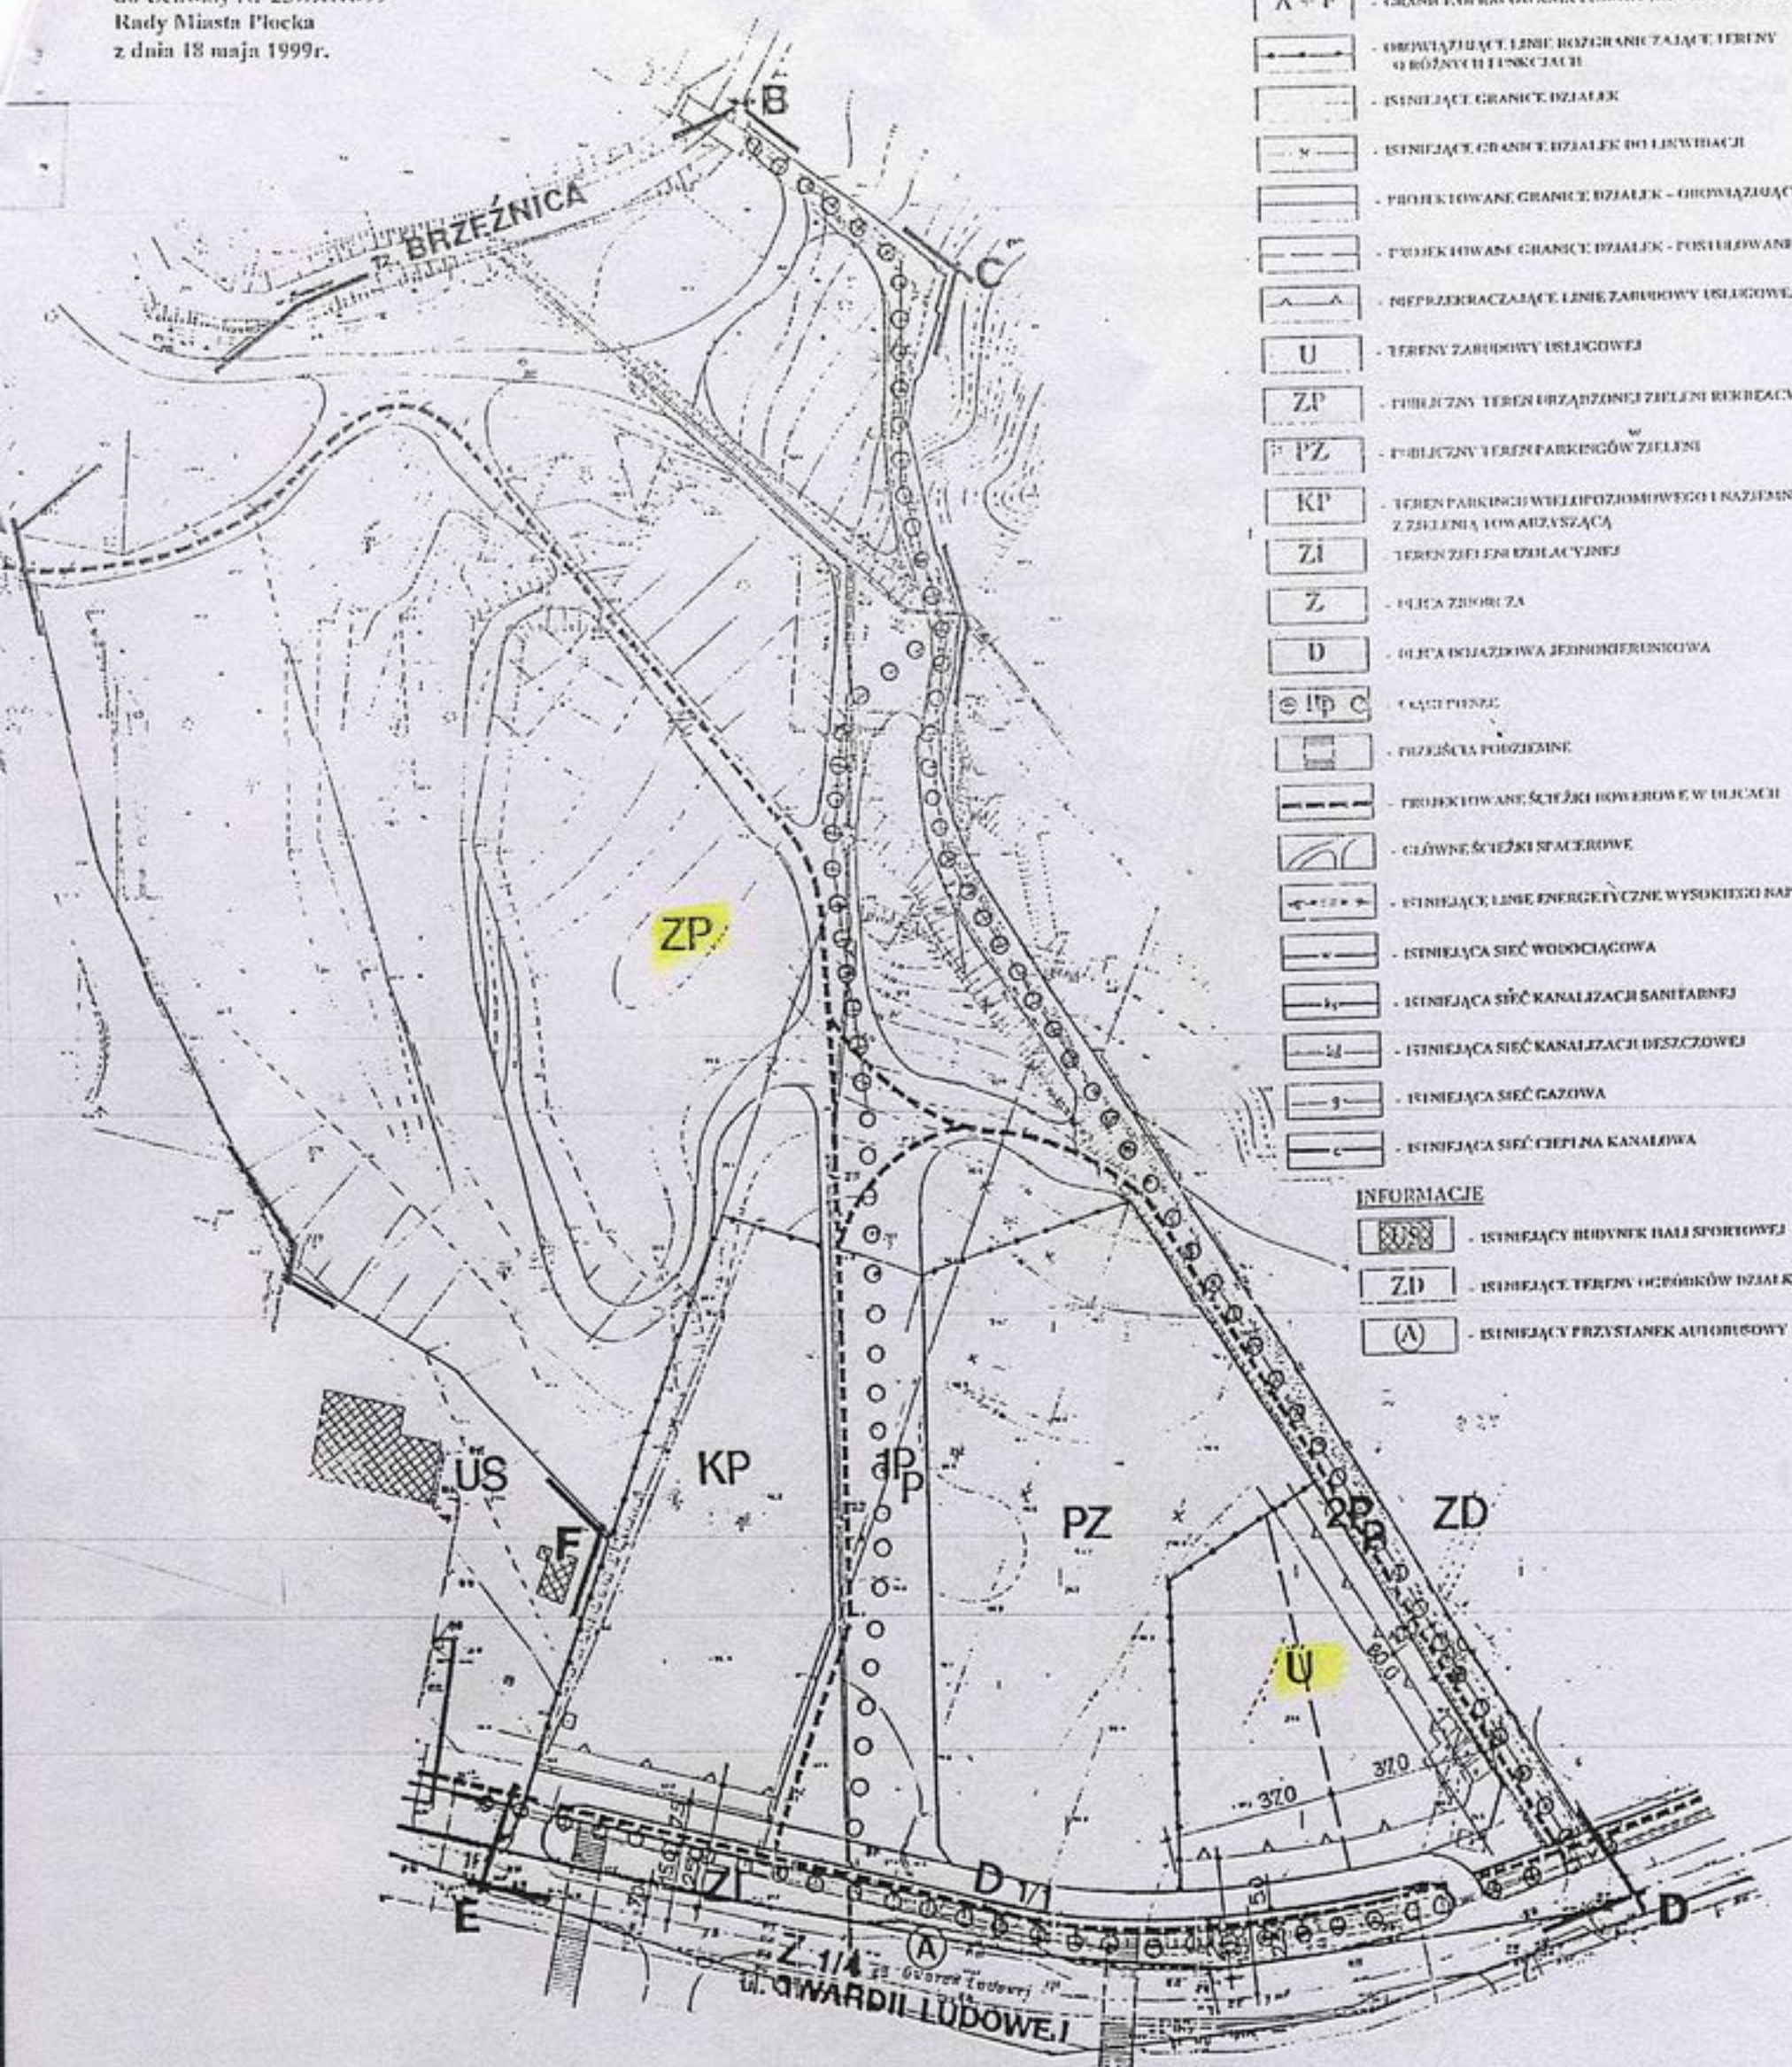

RYSUNEK PLANU



I Gracie.

- | | |
|---|--|
| I Granice | |
|  | Granicę administracyjną granic |
|  | Granicę między państwami sąsiadującymi |
| II Słowo funkcjonalne | |
|  | Właściwość funkcjonalna, która jest wyrażona w słowach, które są używane w języku, aby wyrazić pewną funkcję |
|  | PP - funkcja, która jest wyrażona w słowach |
|  | PP-PP - funkcja, która jest wyrażona w słowach |
|  | PP-G - funkcja, która jest wyrażona w słowach |
|  | PP-E - funkcja, która jest wyrażona w słowach |
|  | PP-Q - funkcja, która jest wyrażona w słowach |
|  | PP - funkcja, która jest wyrażona w słowach |
|  | PP - funkcja, która jest wyrażona w słowach |
	EK-1: 1. 2. 
--	--

 16 squares, 4 rows, 4 columns

 16 squares, 4 rows, 4 columns

Gedrukt op verzoek van de heer

O **de heer de heer**

I **de heer de heer**

E **de heer de heer**

B **de heer de heer**

N **de heer de heer**

INSTYTUT PROBLEMÓW EKOROZWOJU - Fundacja ECOBALTIC

80-292 Gdeňsk ul. A kofinská 54 tel. (056) 556 74 30; tel./fax (056) 556 74 94

PAZDNIERNIK 2003

BRZĄD ZESPÓŁU AUTORSKIEGO

[illegible]

- strefa despotii

ZALĄCZENIE DO UCHWAŁY NR
RADY MIASTA PŁOCKA Z DNIA



- granica despotii