


Załącznik
do Uchwały Nr
Rady Miasta Płocka
z dnia

/2006
2006r.

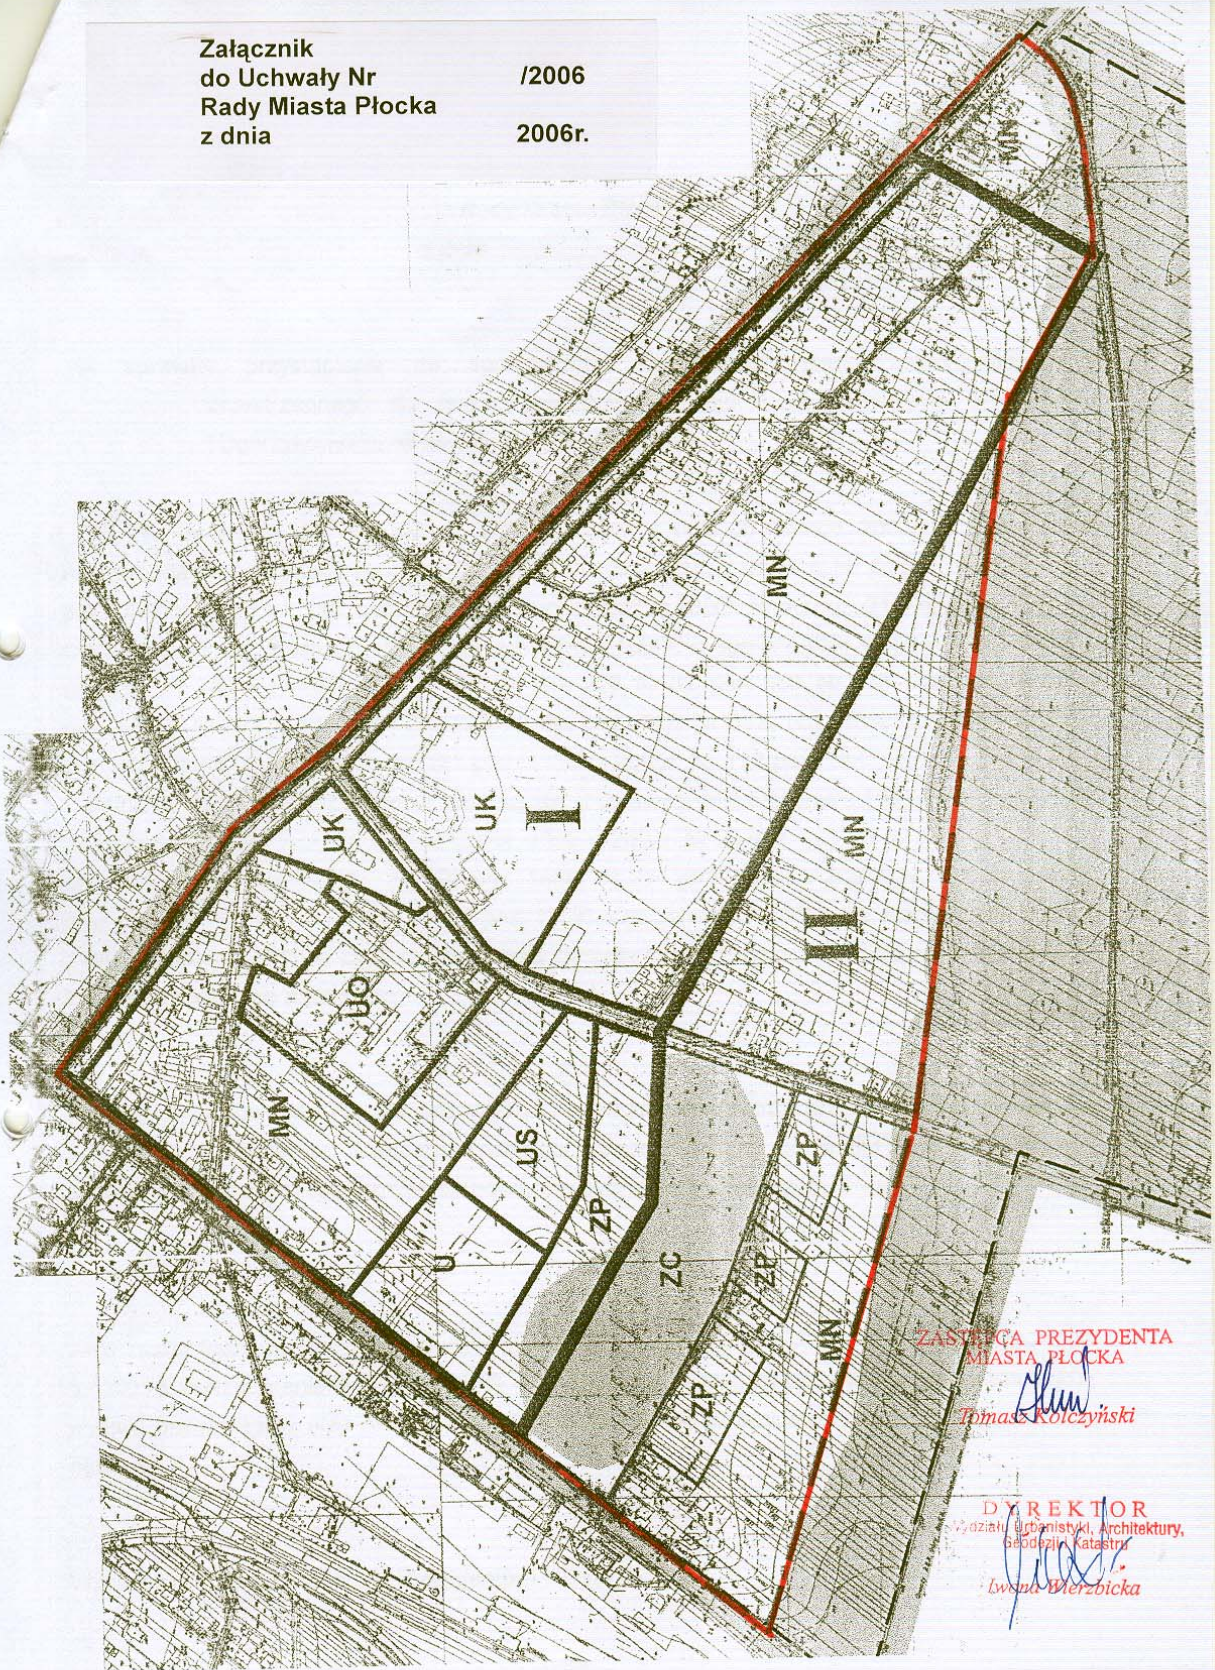

ZASTĘPCA PREZYDENTA
MIASTA PŁOCKA

Tomasa Koczyński

DYREKTOR
Wydziału Urbanistyki, Architektury,
Geodezji i Katastru

Iwona Wierzbicka