


Załącznik Nr 1  
do Uchwały Nr 940 /LVII /06  
Rady Miasta Płocka  
z dnia 30 maja 2006r.

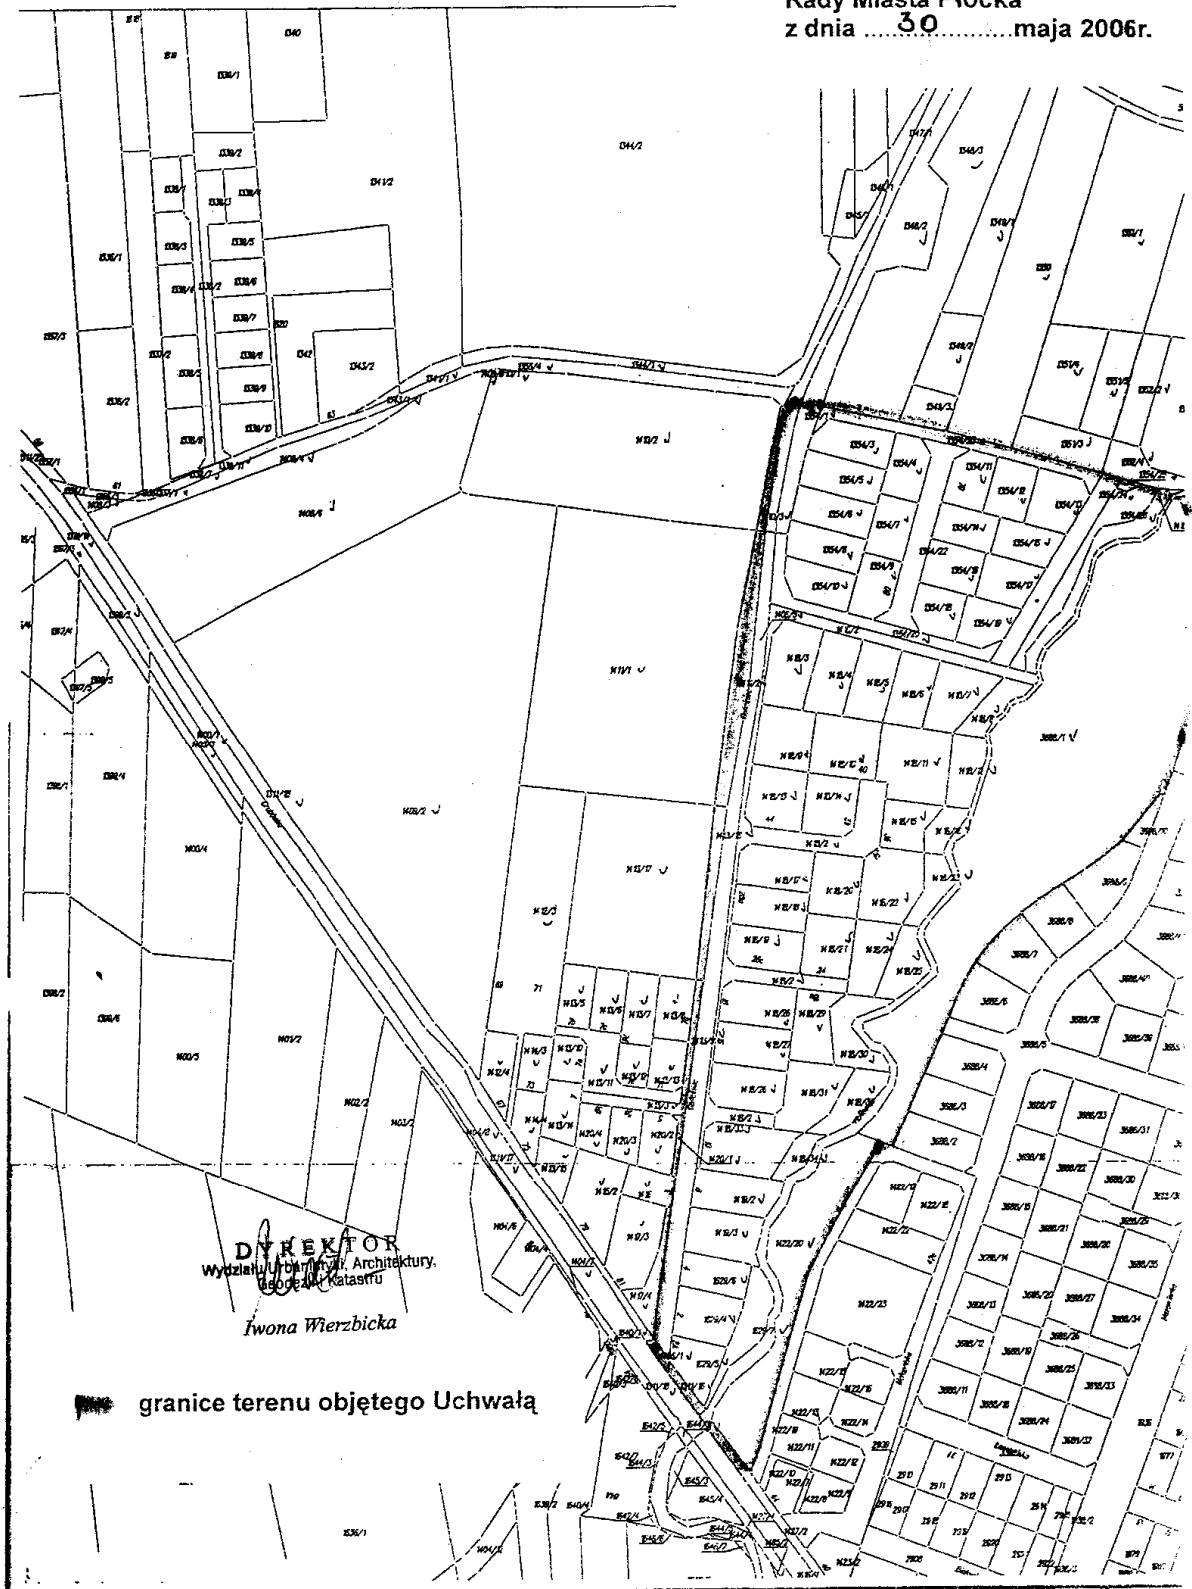

DYREKTOR  
Wydziału Urbanistyki, Architektury,  
Geodezji i Katastru  
Iwona Wierzbicka

granicę terenu objętego Uchwałą