


Załącznik Nr 1
do Uchwały Nr 172/XI/07
Rady Miasta Płocka
z dnia 28 sierpnia 2007r.

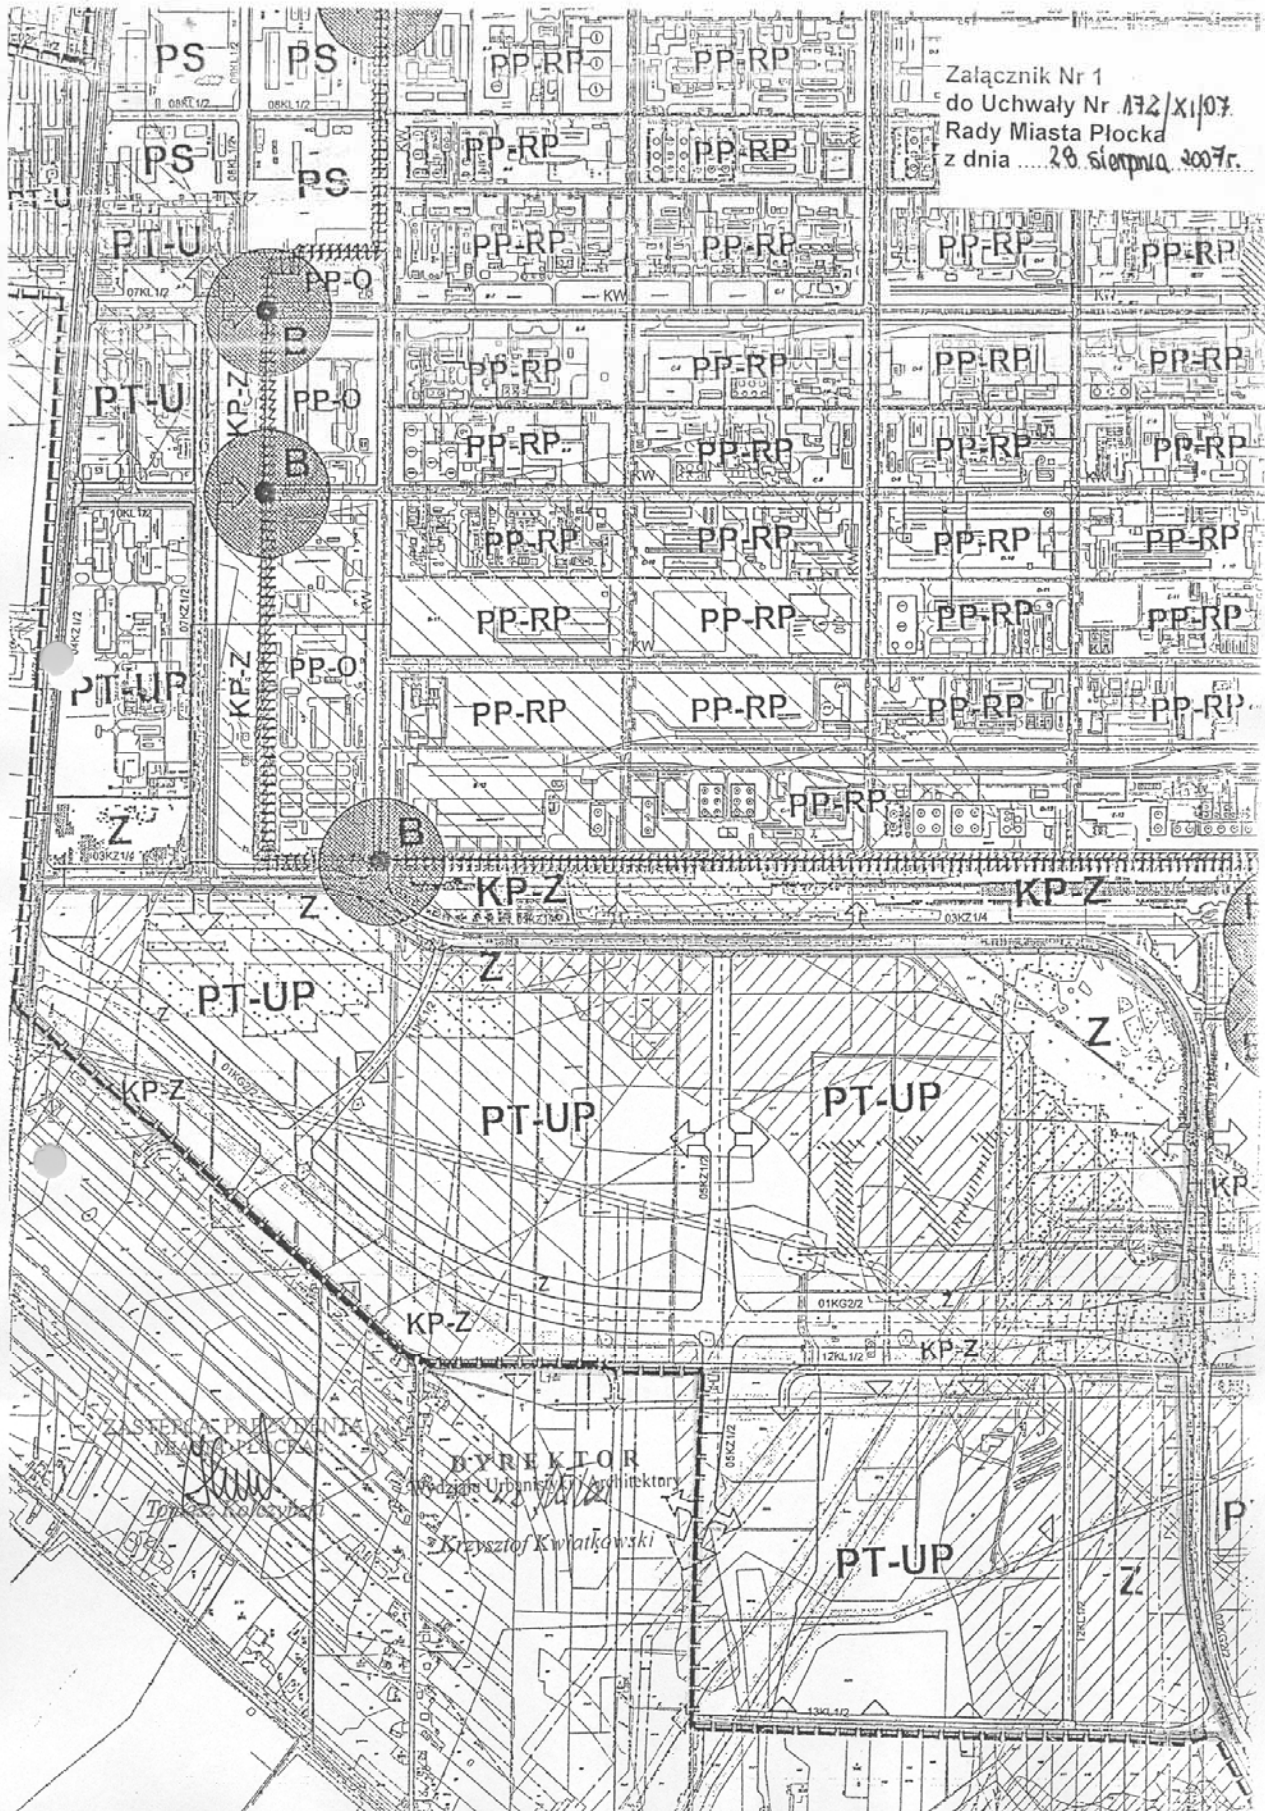

ZASTĘPCA PRACOWNIK
MIASTA PŁOCKA
Tomasz Kozłowski

DYREKTOR
Wydziału Urbanistyki i Architektury
Krzysztof Kwiatkowski

PT-UP

P