


- Dz. nr. 218/175 - Kleszczal G. K. o pow. 2244 m²
- Dz. nr. 218/176 - " - " o pow. 8 m²
- Dz. nr. 218/177 - " - " o pow. 239 m²
- Dz. nr. 218/178 - " - " o pow. 79 m²

reb 8
LSZ 15

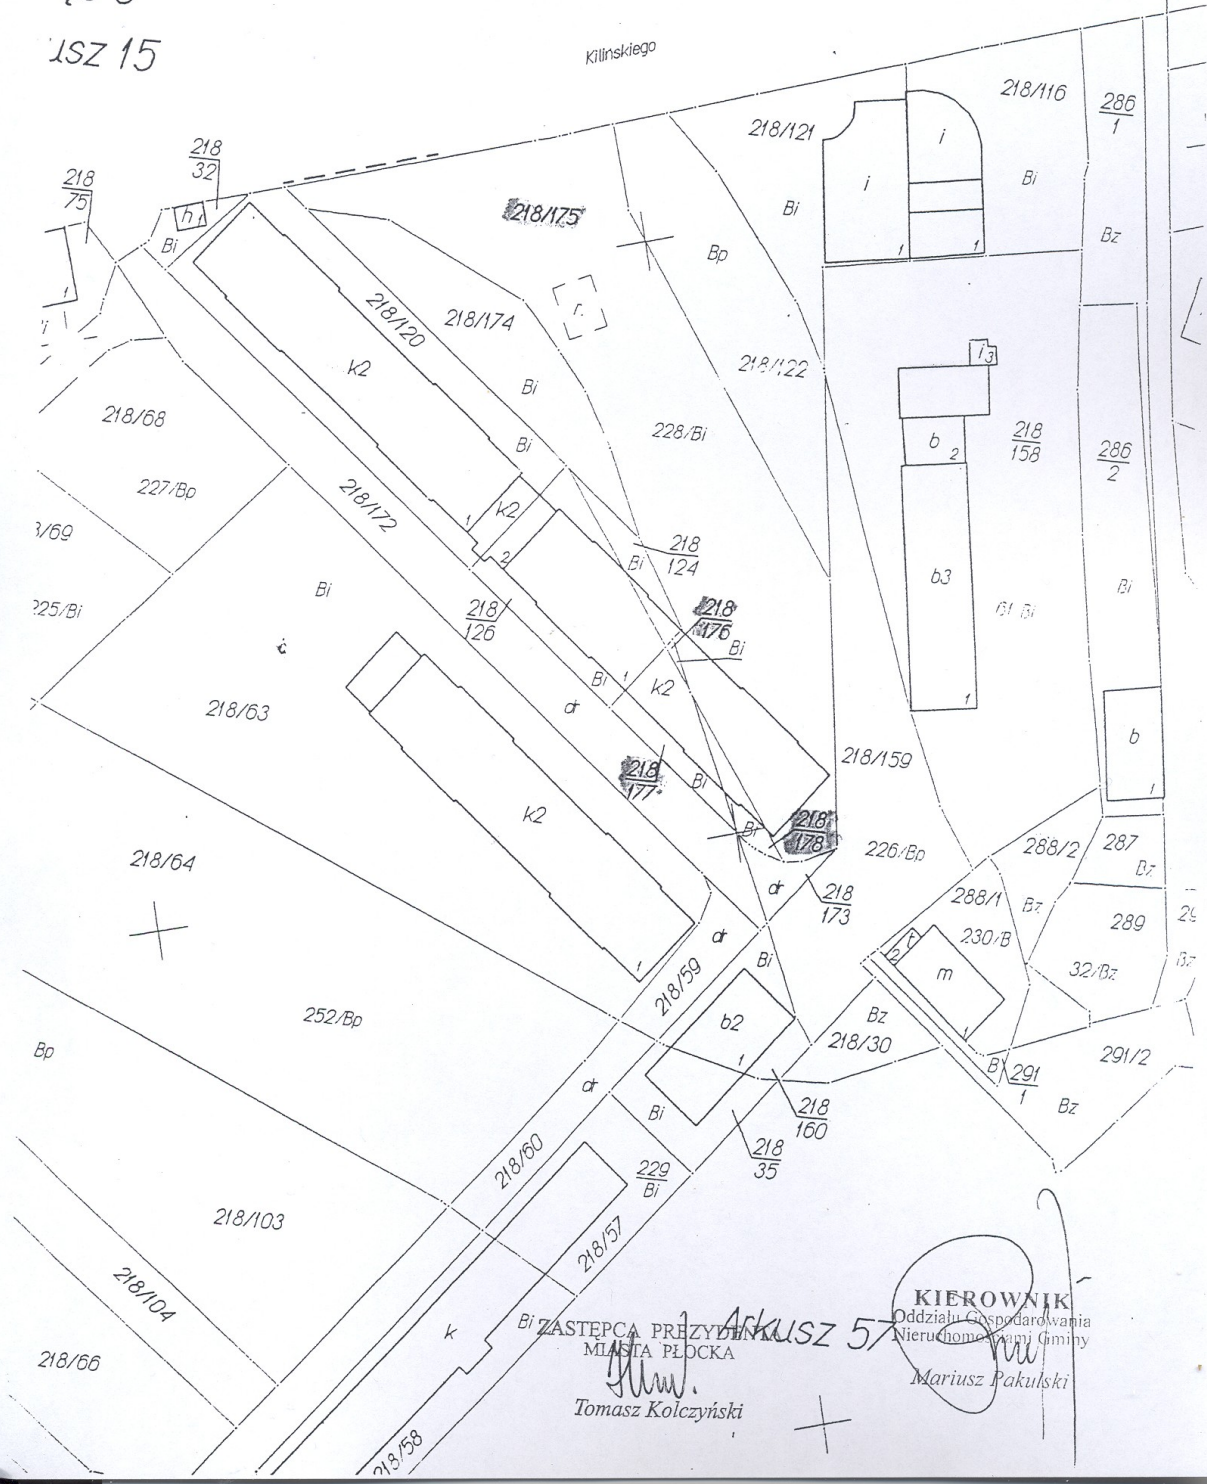

ZASTĘPCA PRZYJEDNI
MIASTA PŁOCKA
Arkusz 57
Tomasz Kolczyński

KIEROWNIK
Oddziału Gospodarstwa
Nieruchomości Gminy
Mariusz Pakulski