


Załącznik do Uchwały Nr... 461/XXXII/09
Rady Miasta Płocka
z dnia... 27 stycznia 2009

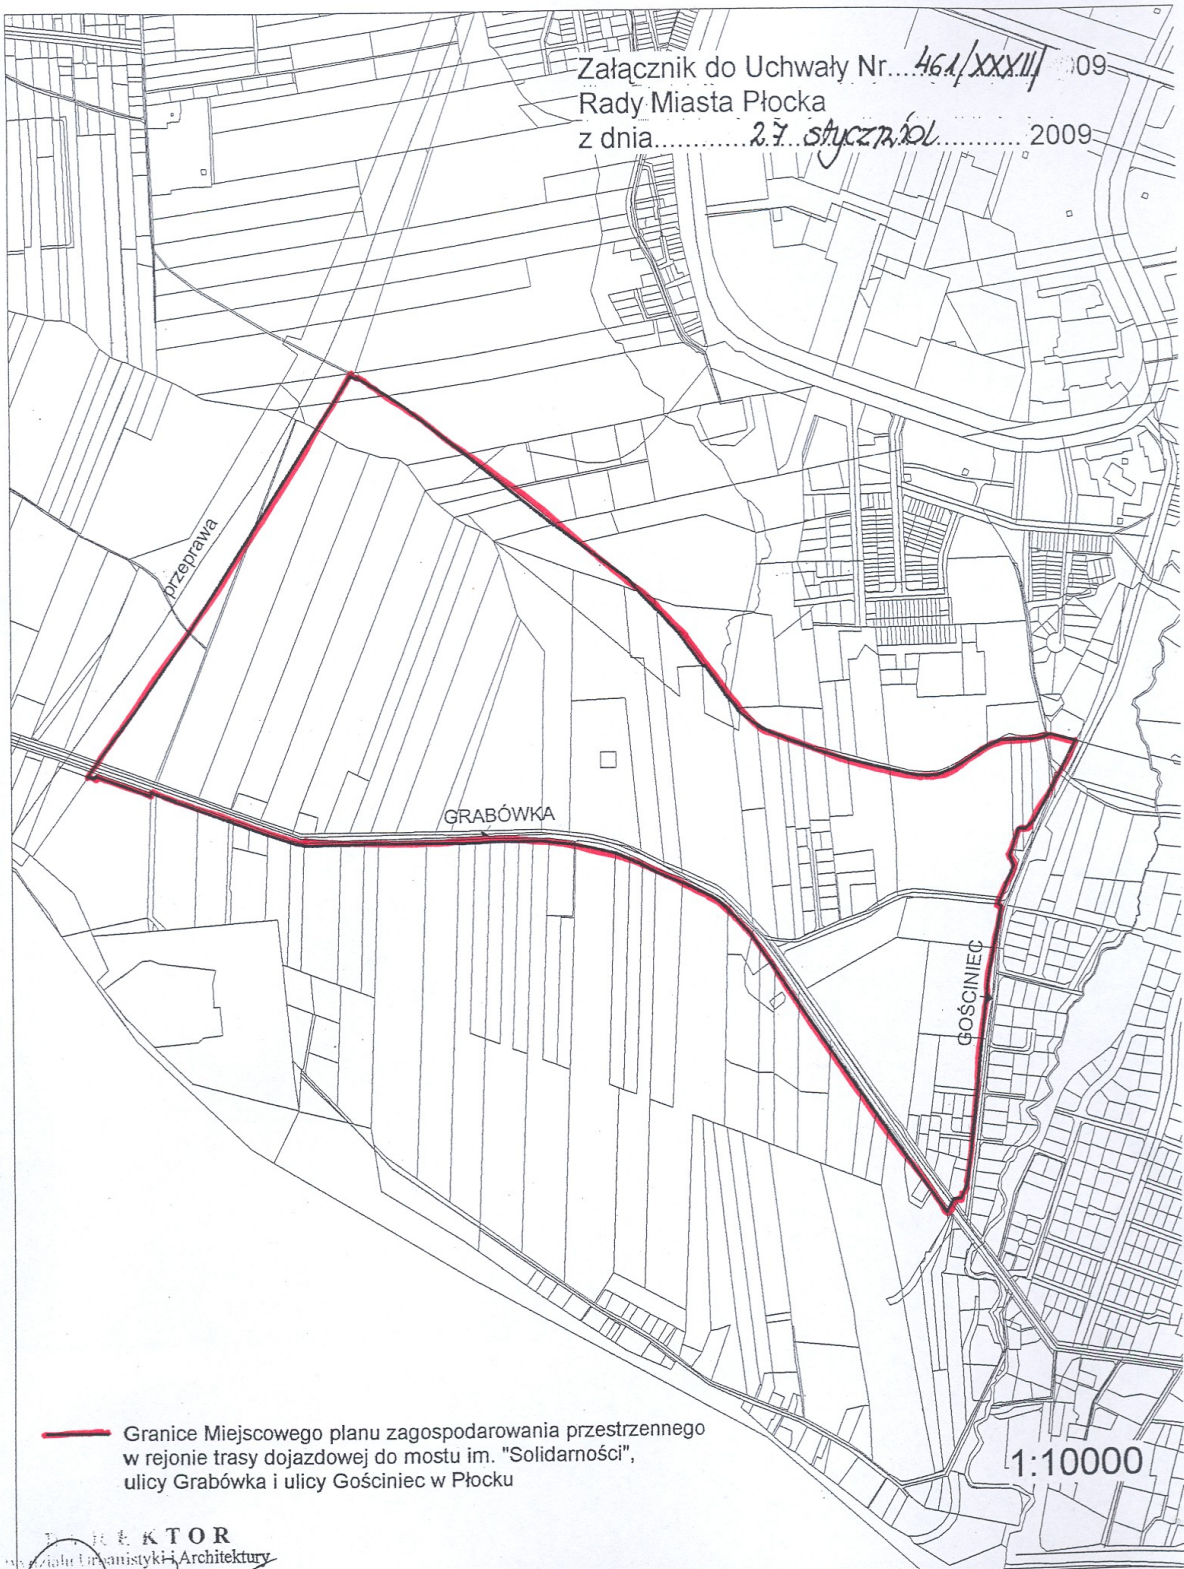

— Granice Miejsowego planu zagospodarowania przestrzennego
w rejonie trasy dojazdowej do mostu im. "Solidarności",
ulicy Grabówka i ulicy Gościnniec w Płocku

1:10000

PROJEKTOR
Krzysztof Kowalski
Kierownik Biura Urbanistyki i Architektury