


Załącznik do Uchwały NR... 4.62/XXXII...1...09  
Rady Miasta Płocka  
z dnia... 27 stycznia... 2009

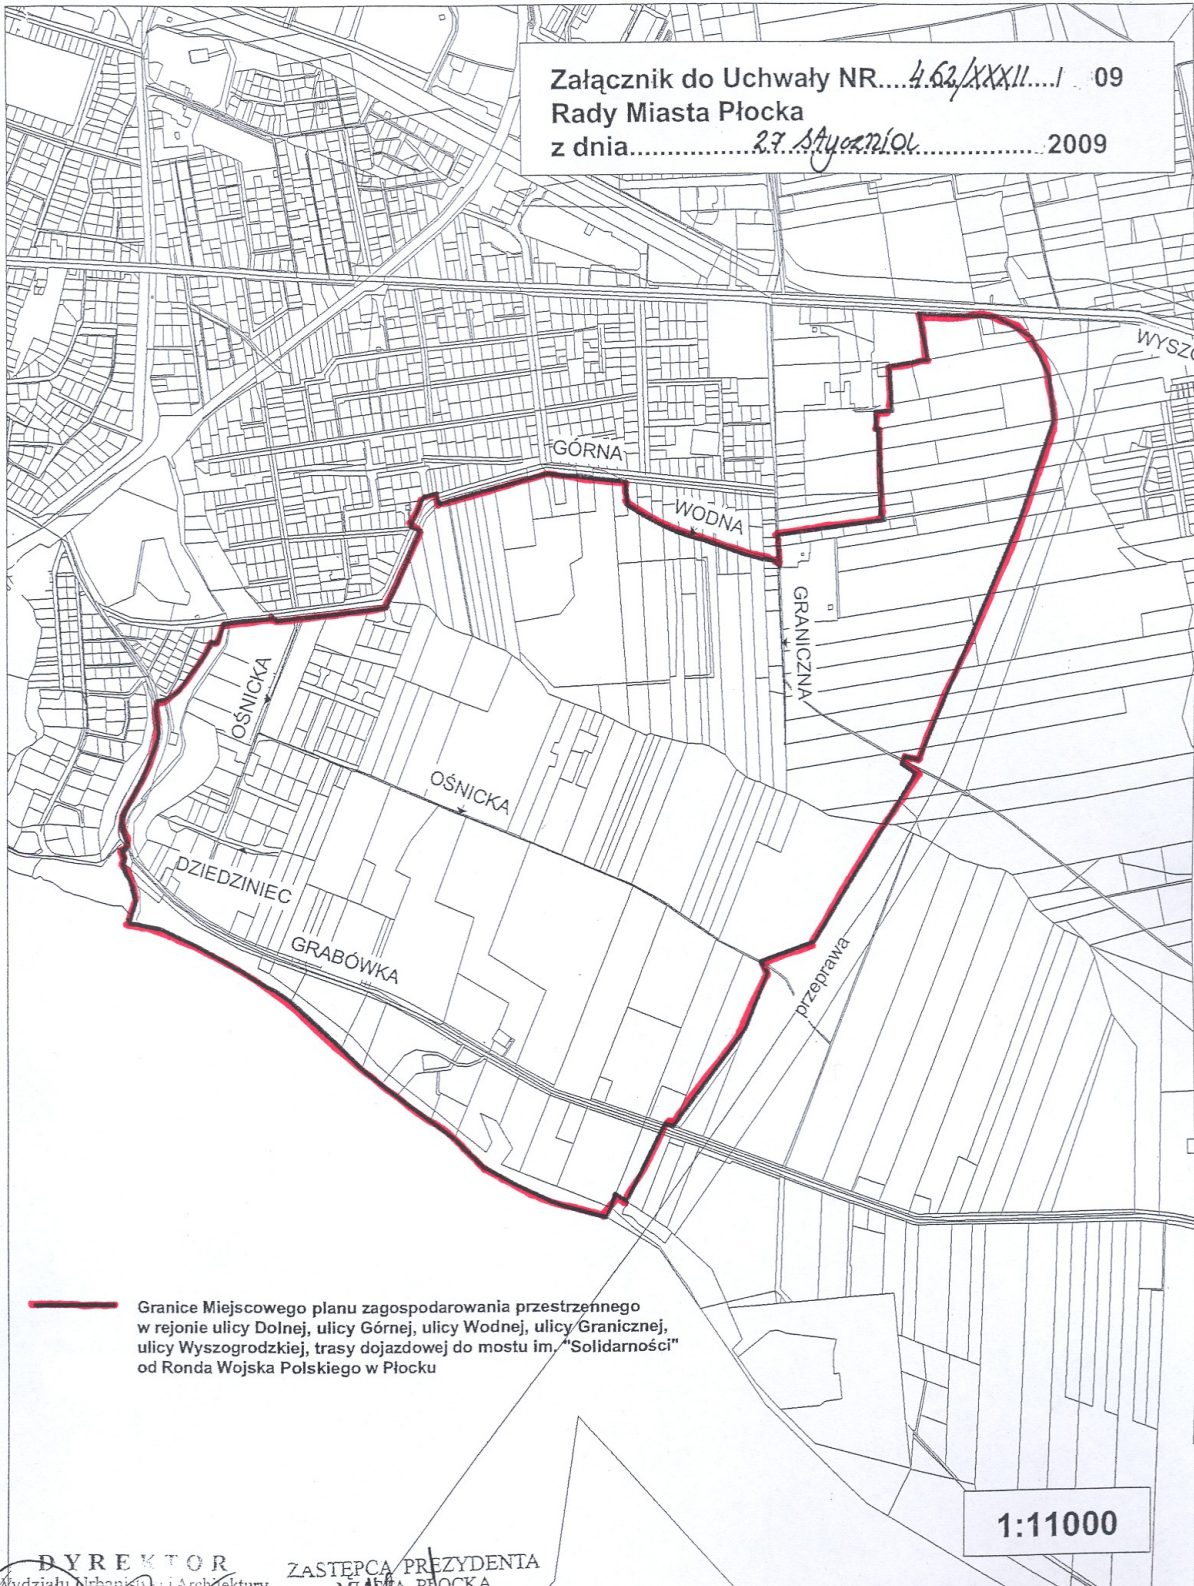

— Granice Miejsowego planu zagospodarowania przestrzennego  
w rejonie ulicy Dolnej, ulicy Górnej, ulicy Wodnej, ulicy Granicznej,  
ulicy Wyszogrodzkiej, trasy dojazdowej do mostu im. "Solidarność"  
od Ronda Wojska Polskiego w Płocku

1:11000

DYREKTOR  
Wydziału Urbanistyki i Architektury  
*Krzysztof Wiatkowski*

ZASTĘPCA PRÉZYDENTA  
MIASTA PŁOCKA  
*Tomasz Kolczyński*