


Załącznik
do Uchwały NR 743/LIII/10
Rady Miasta Płocka
z dnia 19 września 2010 r.

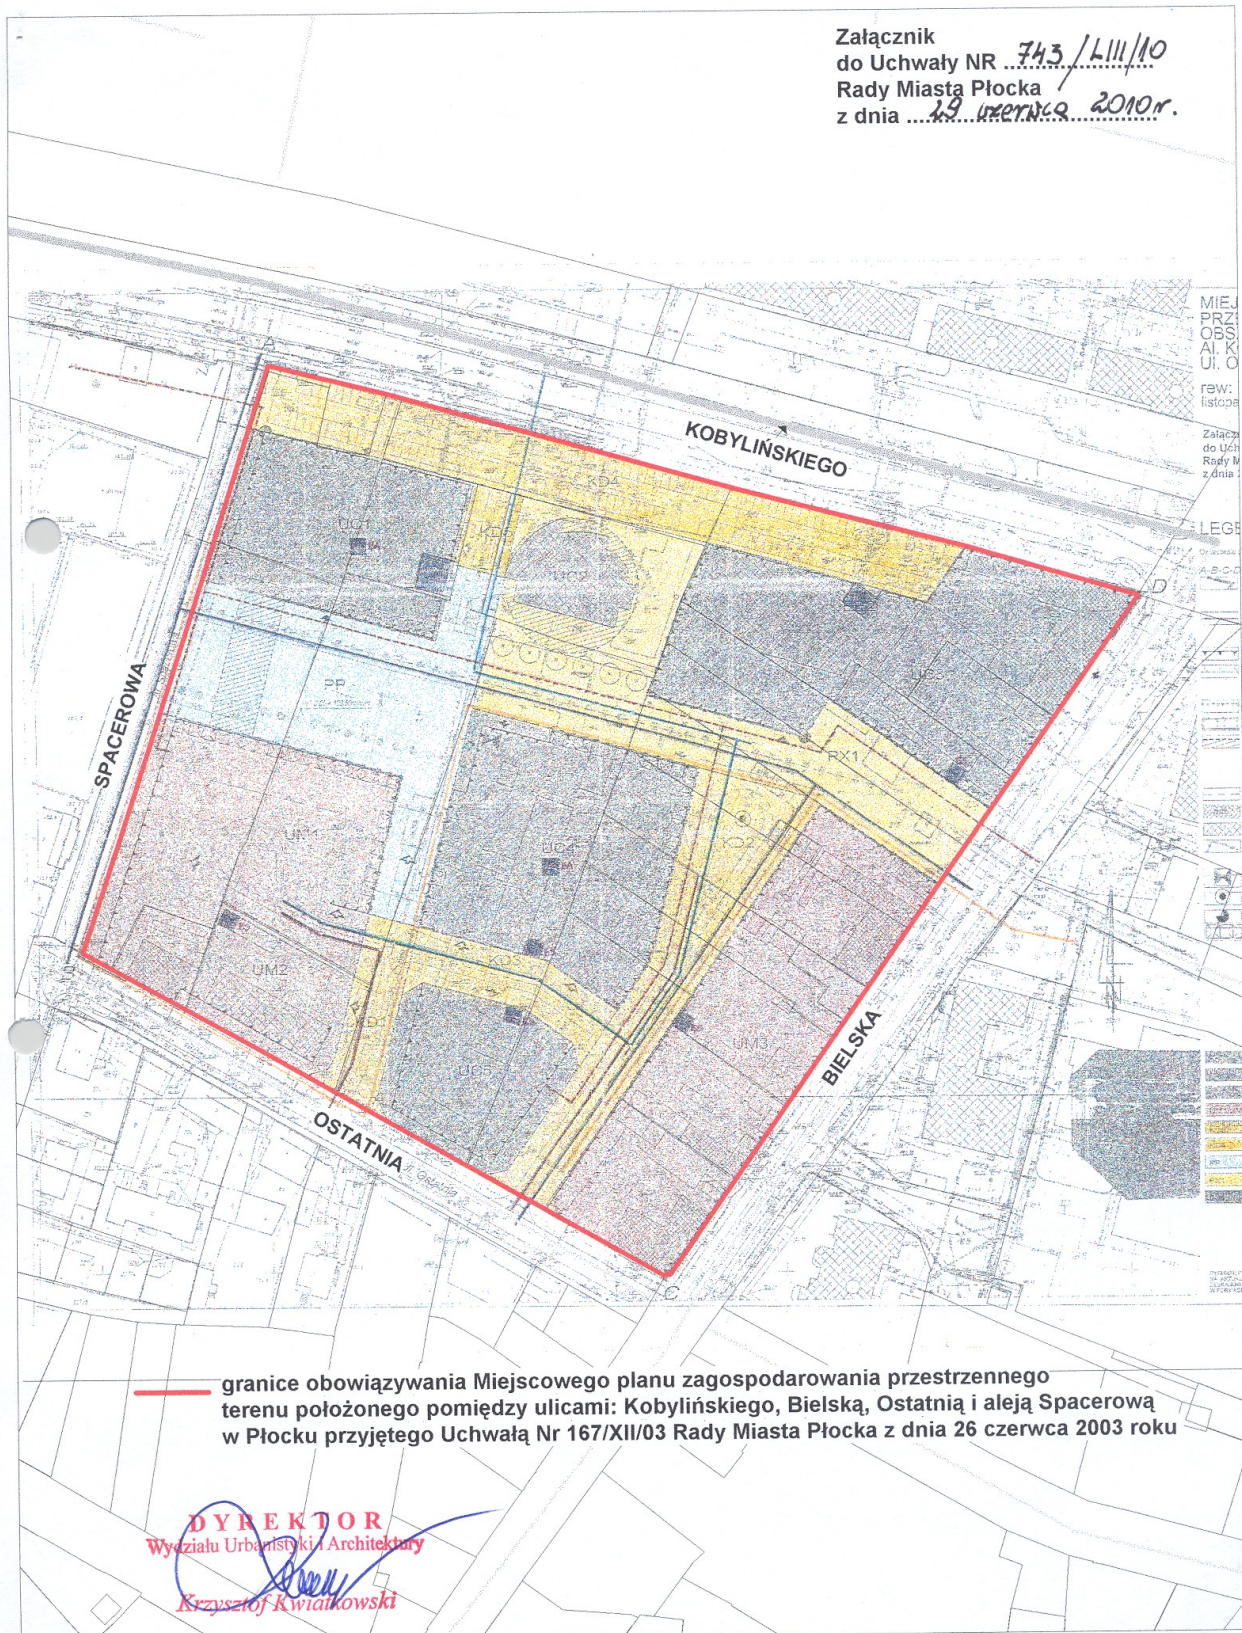

— granice obowiązywania Miejsowego planu zagospodarowania przestrzennego
terenu położonego pomiędzy ulicami: Kobylńskiego, Bielską, Ostatnią i aleją Spacerową
w Płocku przyjętego Uchwałą Nr 167/XII/03 Rady Miasta Płocka z dnia 26 czerwca 2003 roku

DYREKTOR
Wydziału Urbanistyki i Architektury
Krzysztof Kwiatkowski