




**Załącznik Nr 1
do Uchwały Nr 656/XXXVIII/2013
Rady Miasta Płocka
z dnia 24 września 2013 roku**

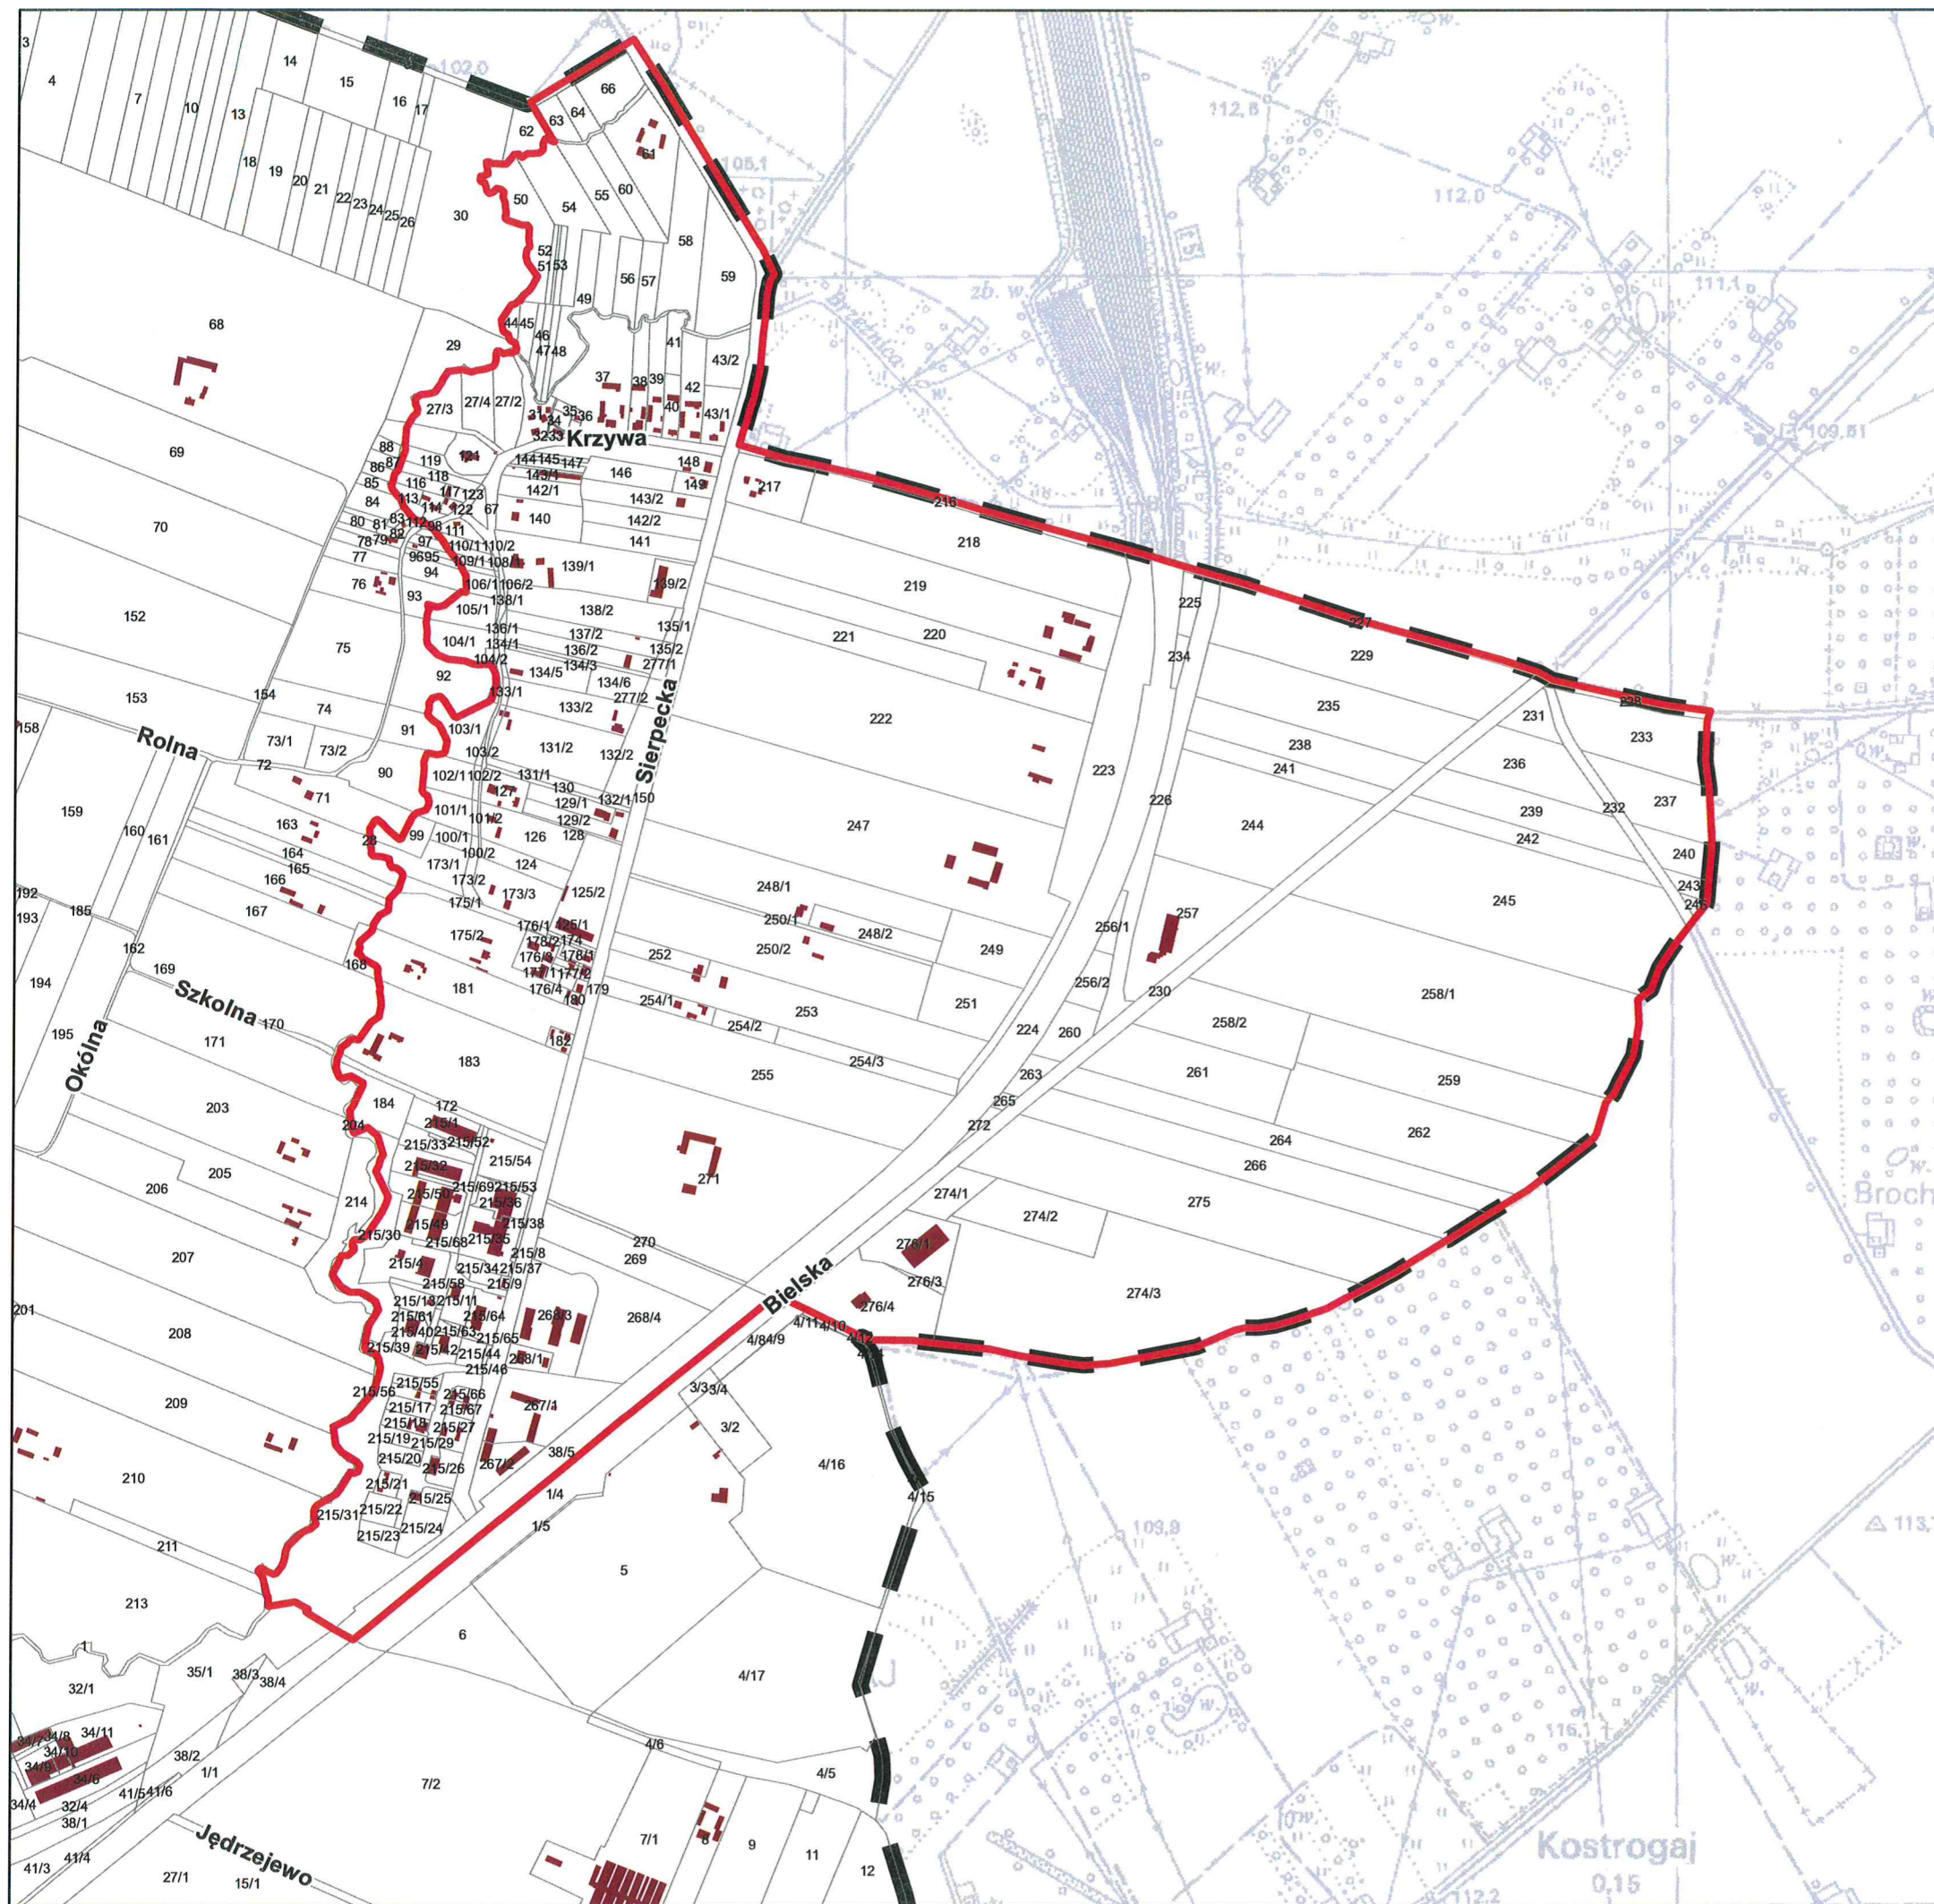

 granica Miejscowego planu zagospodarowania przestrzennego "Bielska-Sierpecka" w Płocku

 Granice nieruchomości

 Granica miasta

 Budynki

