


Załącznik nr 1 do Uchwały Nr ...
Rady Miasta Plocka
z dnia 31. MARCA 2015 r.

granicą obszaru wskazanego do sporządzenia planu miejscowego

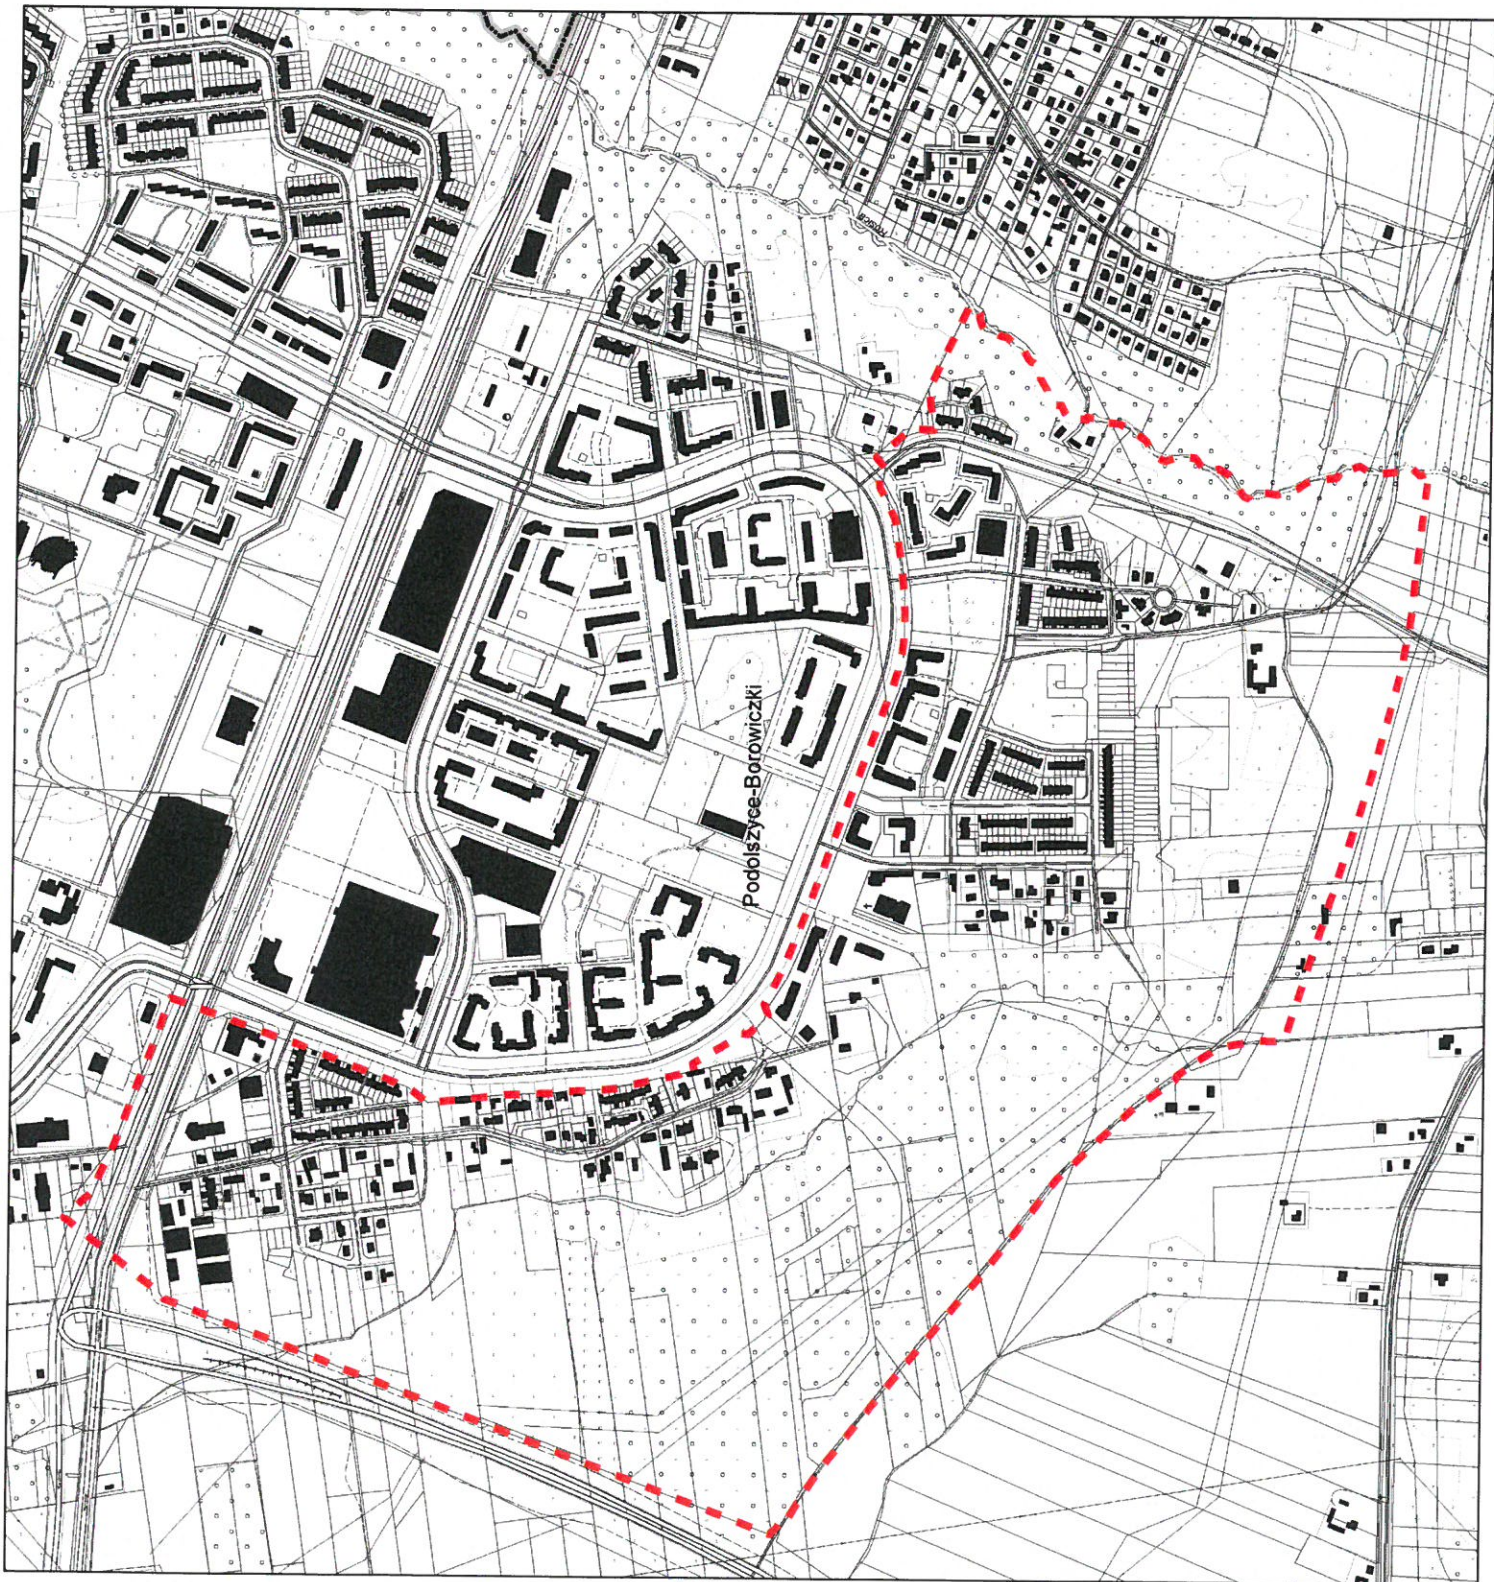

0 70 140 280 420 560 metry