

**UCHWAŁA NR 696/XXXIX/2017
RADY MIASTA PŁOCKA**

z dnia 28 listopada 2017 r.

**w sprawie przystąpienia do sporządzenia Miejscowego planu zagospodarowania przestrzennego
„Kwiatka-Królewiecka” w Płocku.**

Na podstawie art. 14 ust. 1, 2 i 4 ustawy z dnia 27 marca 2003 roku o planowaniu i zagospodarowaniu przestrzennym (tekst jednolity Dz. U. z 2017 roku poz. 1073) oraz art. 7 ust. 1 pkt 1, art. 18 ust. 2 pkt 5 i art. 40 ust. 1 ustawy z dnia 8 marca 1990 roku o samorządzie gminnym (tekst jednolity Dz. U. z 2017 roku poz. 1875) oraz Uchwały Budżetowej Miasta Płocka na rok 2017 Nr 447/XXVII/2016 Rady Miasta Płocka z dnia 29 grudnia 2016 roku, **Rada Miasta Płocka uchwala, co następuje:**

§ 1. Przystąpić do sporządzenia Miejscowego planu zagospodarowania przestrzennego „Kwiatka-Królewiecka” w Płocku dla obszaru o powierzchni około 12,78ha, położonego w granicach określonych w § 2, zgodnie z załącznikiem graficznym do niniejszej uchwały.

§ 2. Jako granice obszaru objętego planem miejscowym wyznacza się:

- od zachodu – zachodnia linia rozgraniczająca ul. Ostatniej,
- od północy – północna linia rozgraniczająca ul. Ostatniej, północna linia rozgraniczająca ul. Królewieckiej,
- od wschodu – wschodnia linia rozgraniczająca ul. Tumskiej,
- od południa – północna linia rozgraniczająca ul. Józefa Kwiatka.


§ 3. Jako źródło finansowania ustalić Budżet Miasta Płocka na rok 2017, Dział 710, Rozdział 71004, §4300, §4170, §4110, §4120 zadanie 01/WRM.III/G – Opracowania planistyczne – wydatki bezpośrednie oraz środki przewidziane na ten cel w budżetach miasta Płocka na lata następne.

§ 4. Wykonanie Uchwały powierza się Prezydentowi Miasta Płocka.

§ 5. Uchwała wchodzi w życie z dniem podjęcia.

Przewodniczący Rady Miasta
Płocka

Artur Jaroszewski

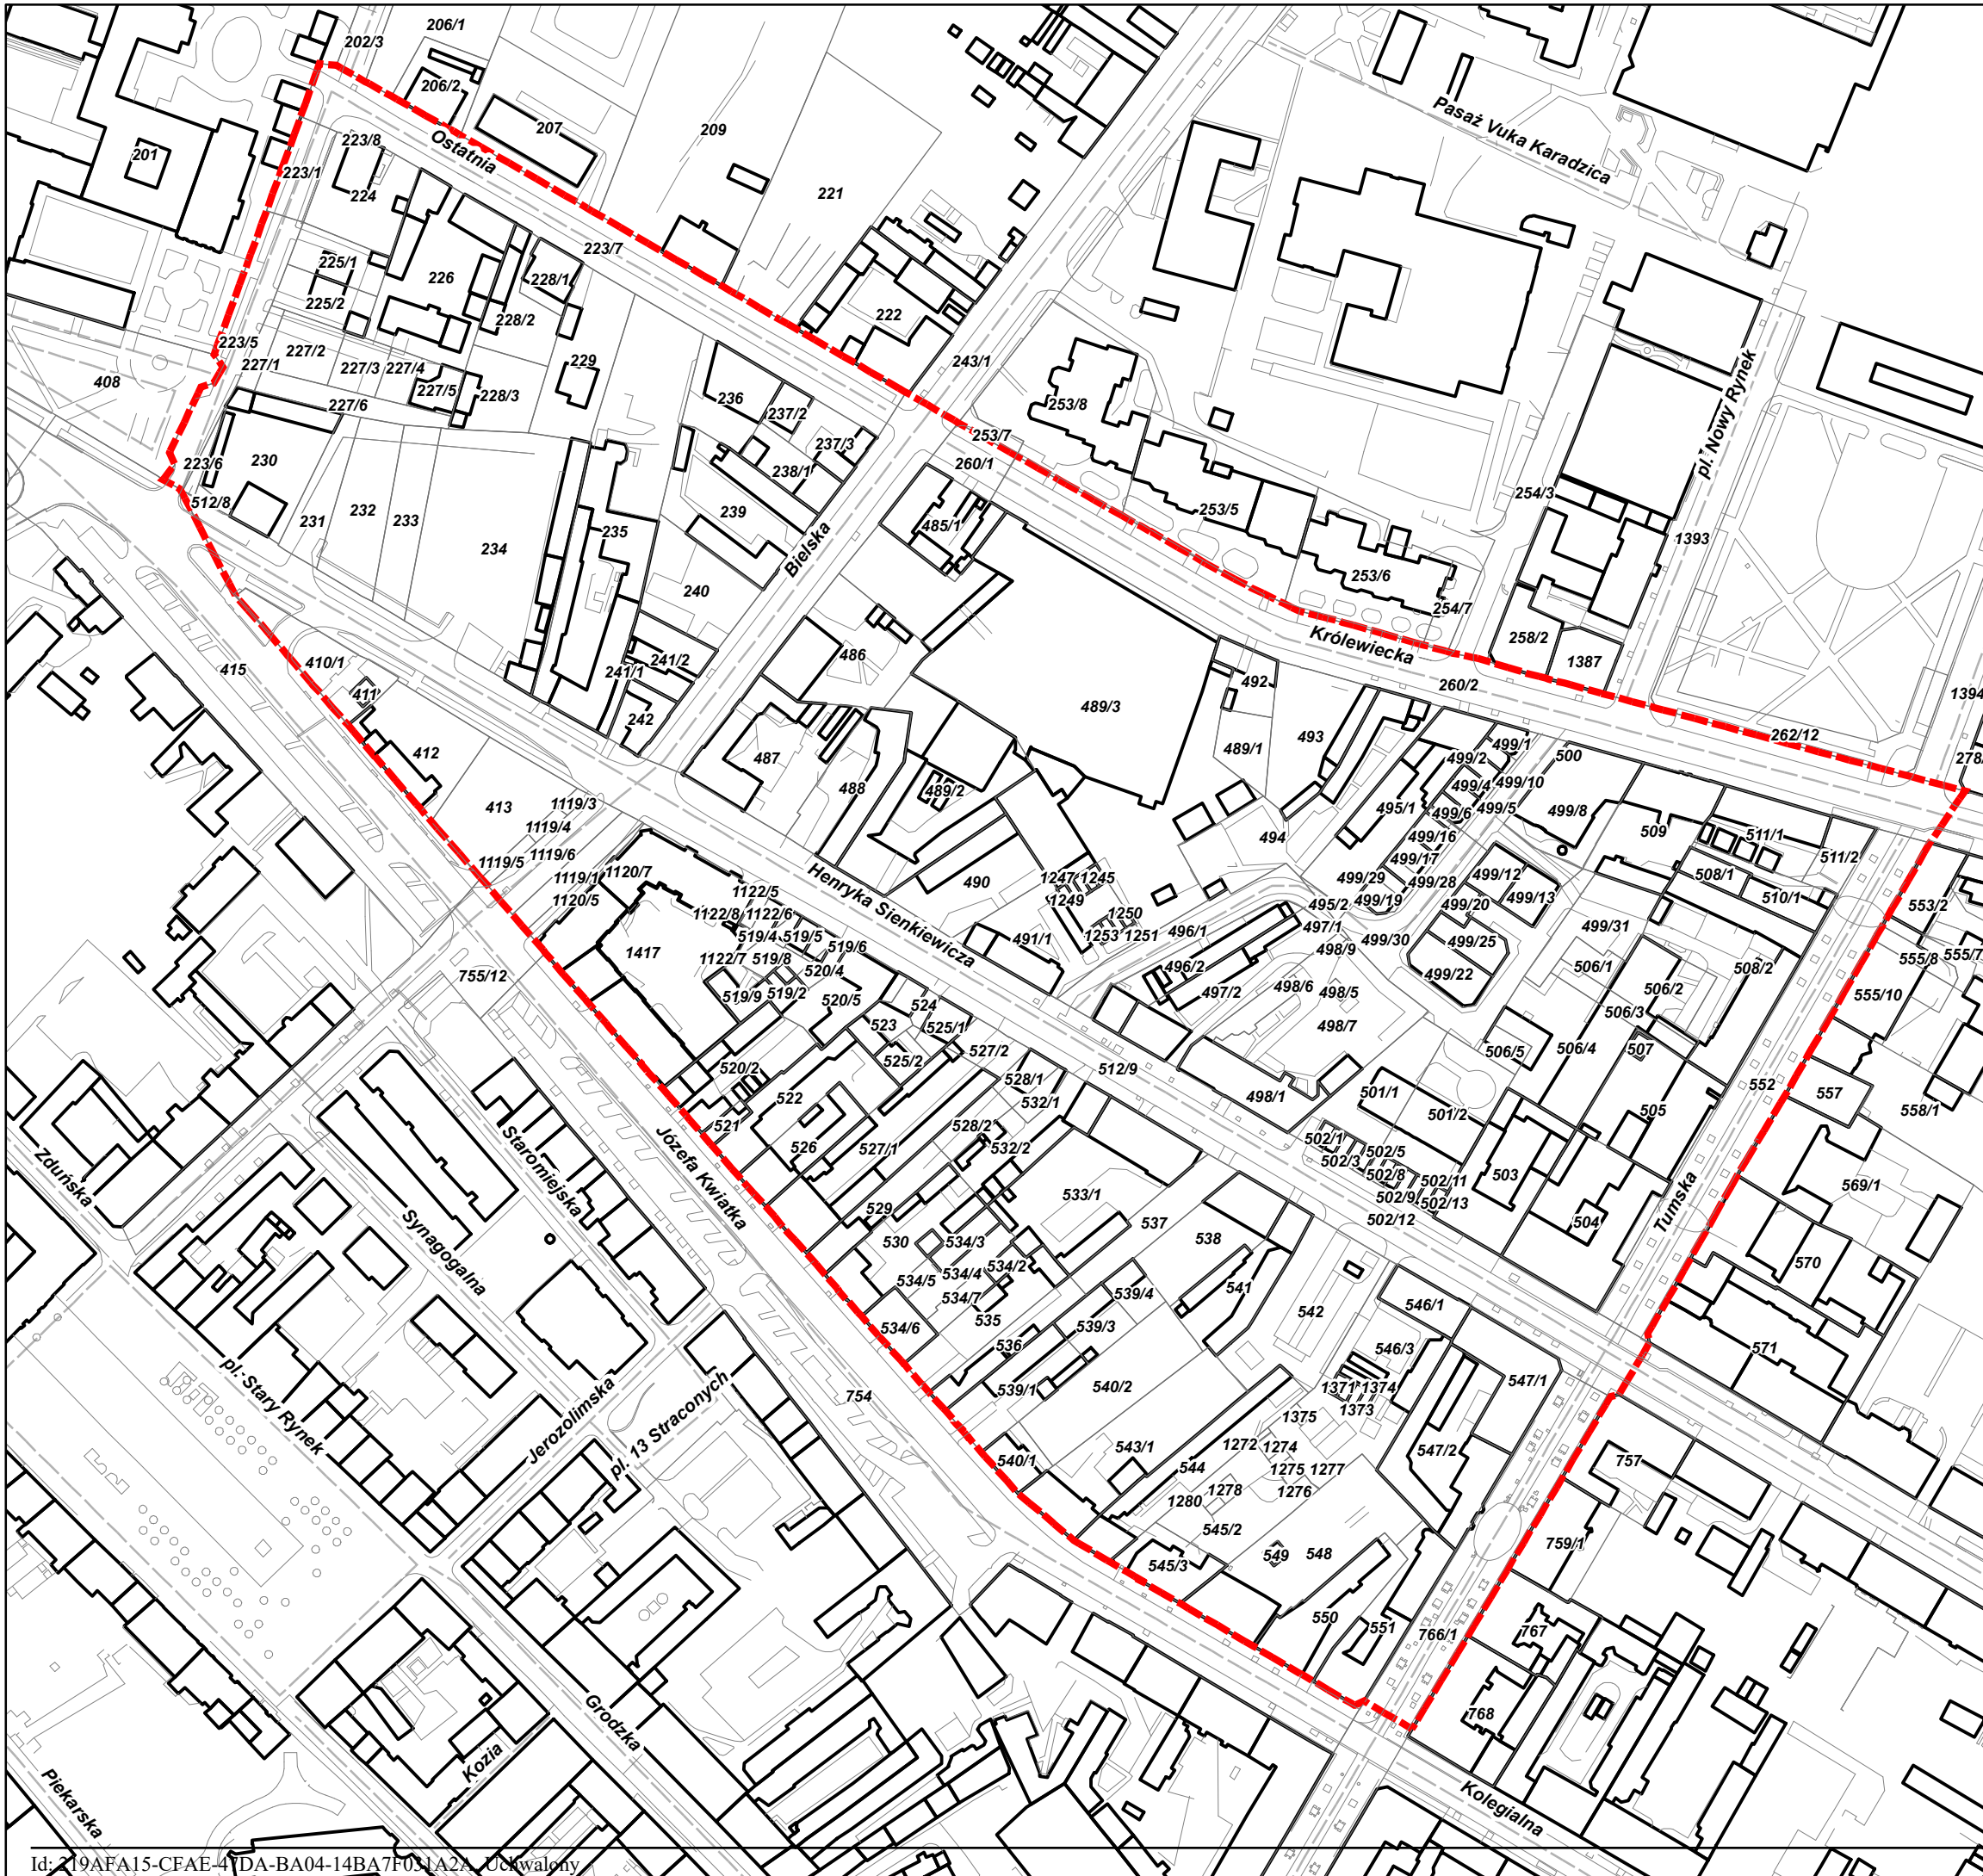

- Miejscowy plan zagospodarowania przestrzennego "Kwiatka-Królewiecka" w Płocku
- Granica nieruchomości
- Budynki
- Ulice