



PREZYDENT MIASTA PŁOCKA

Zarządzenie nr 2596/2016

PREZYDENTA MIASTA PŁOCKA

z dnia 26 października 2016r.

w sprawie: zawieszenia pobierania opłat na ulicy Kazimierza Wielkiego i ul. Sienkiewicza objętych Strefą Płatnego Parkowania.

Na podstawie § 31 Uchwały nr 280/XV/2016 Rady Miasta Płocka z dnia 26 stycznia 2016 r. w sprawie ustalenia strefy płatnego parkowania na terenie miasta Płocka oraz wysokości stawek opłat za parkowanie pojazdów samochodowych i opłaty dodatkowej, sposobu ich pobierania oraz wprowadzenia opłaty abonamentowej, zmienionej Uchwałą nr 358/XX/2016 Rady Miasta Płocka z dnia 28 czerwca 2016 r. i Uchwałą nr 406/XXII/2016 Rady Miasta Płocka z dnia 27 września 2016 r. zarządzam, co następuje:

§ 1

1. Zawieszam do dnia 15.12.2016 r. pobieranie opłat w ul. Kazimierza Wielkiego na obszarze zaznaczonym kolorem czerwonym - zgodnie z załącznikiem graficznym nr 1 (na odcinku od skrzyżowania ul. Kazimierza Wielkiego z ul. ks. Prałata Seweryna Wyczałkowskiego do skrzyżowania ul. Kazimierza Wielkiego z ul. Stefana Okrzei).
2. Zawieszam do dnia 02.12.2016 r. pobieranie opłat w ul. Sienkiewicza na obszarze zaznaczonym kolorem czerwonym - zgodnie z załącznikiem graficznym nr 2 (obszar znajdujący się między skrzyżowaniem ul. Sienkiewicza z ul. Tumską a skrzyżowaniem ul. Sienkiewicza z ul. 1-go Maja).
3. Zawieszenie spowodowane jest prowadzeniem robót budowlanych na ul. Kazimierza Wielkiego i ul. Sienkiewicza.

§ 2


Zarządzenie wchodzi w życie z dniem podpisania.

Prezydent Miasta Płocka

/-/ Andrzej Nowakowski


Statystyczny nr 1 do Zarządzenia Nr 2596/2016 Prezydenta Miasta Płocka z dnia 26 października 2016 r.

Załącznik graficzny do Zarządzenia Prezydenta Miasta Płocka

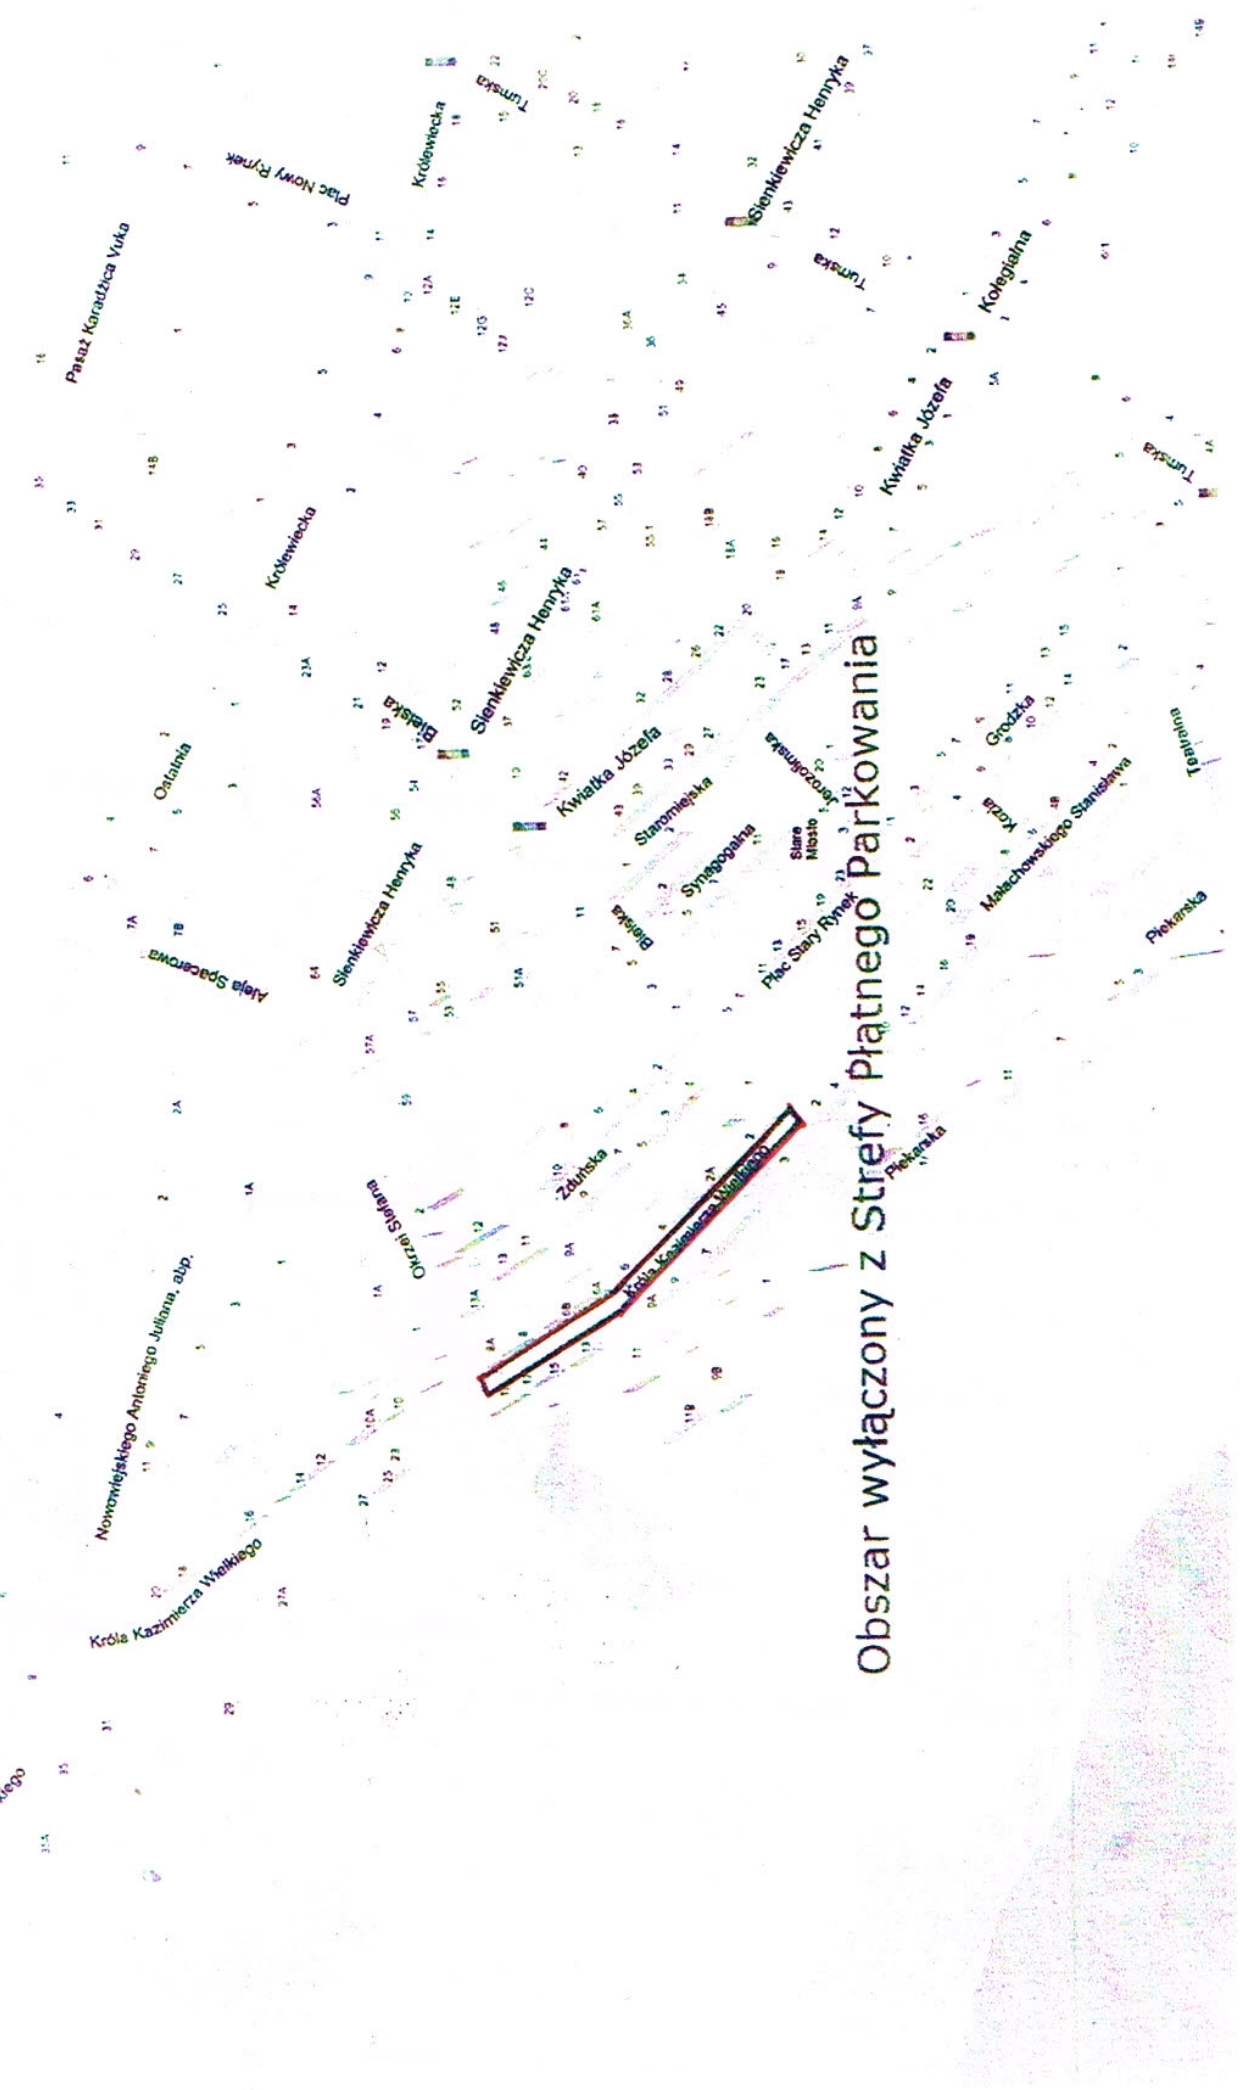

Obszar wyłączony z Strefy Płatnego Parkowania

dokument nr 2 do szczegółowa Projektu Kierła Podcaz NW 2790/2010
z datą 26 października 2016r.

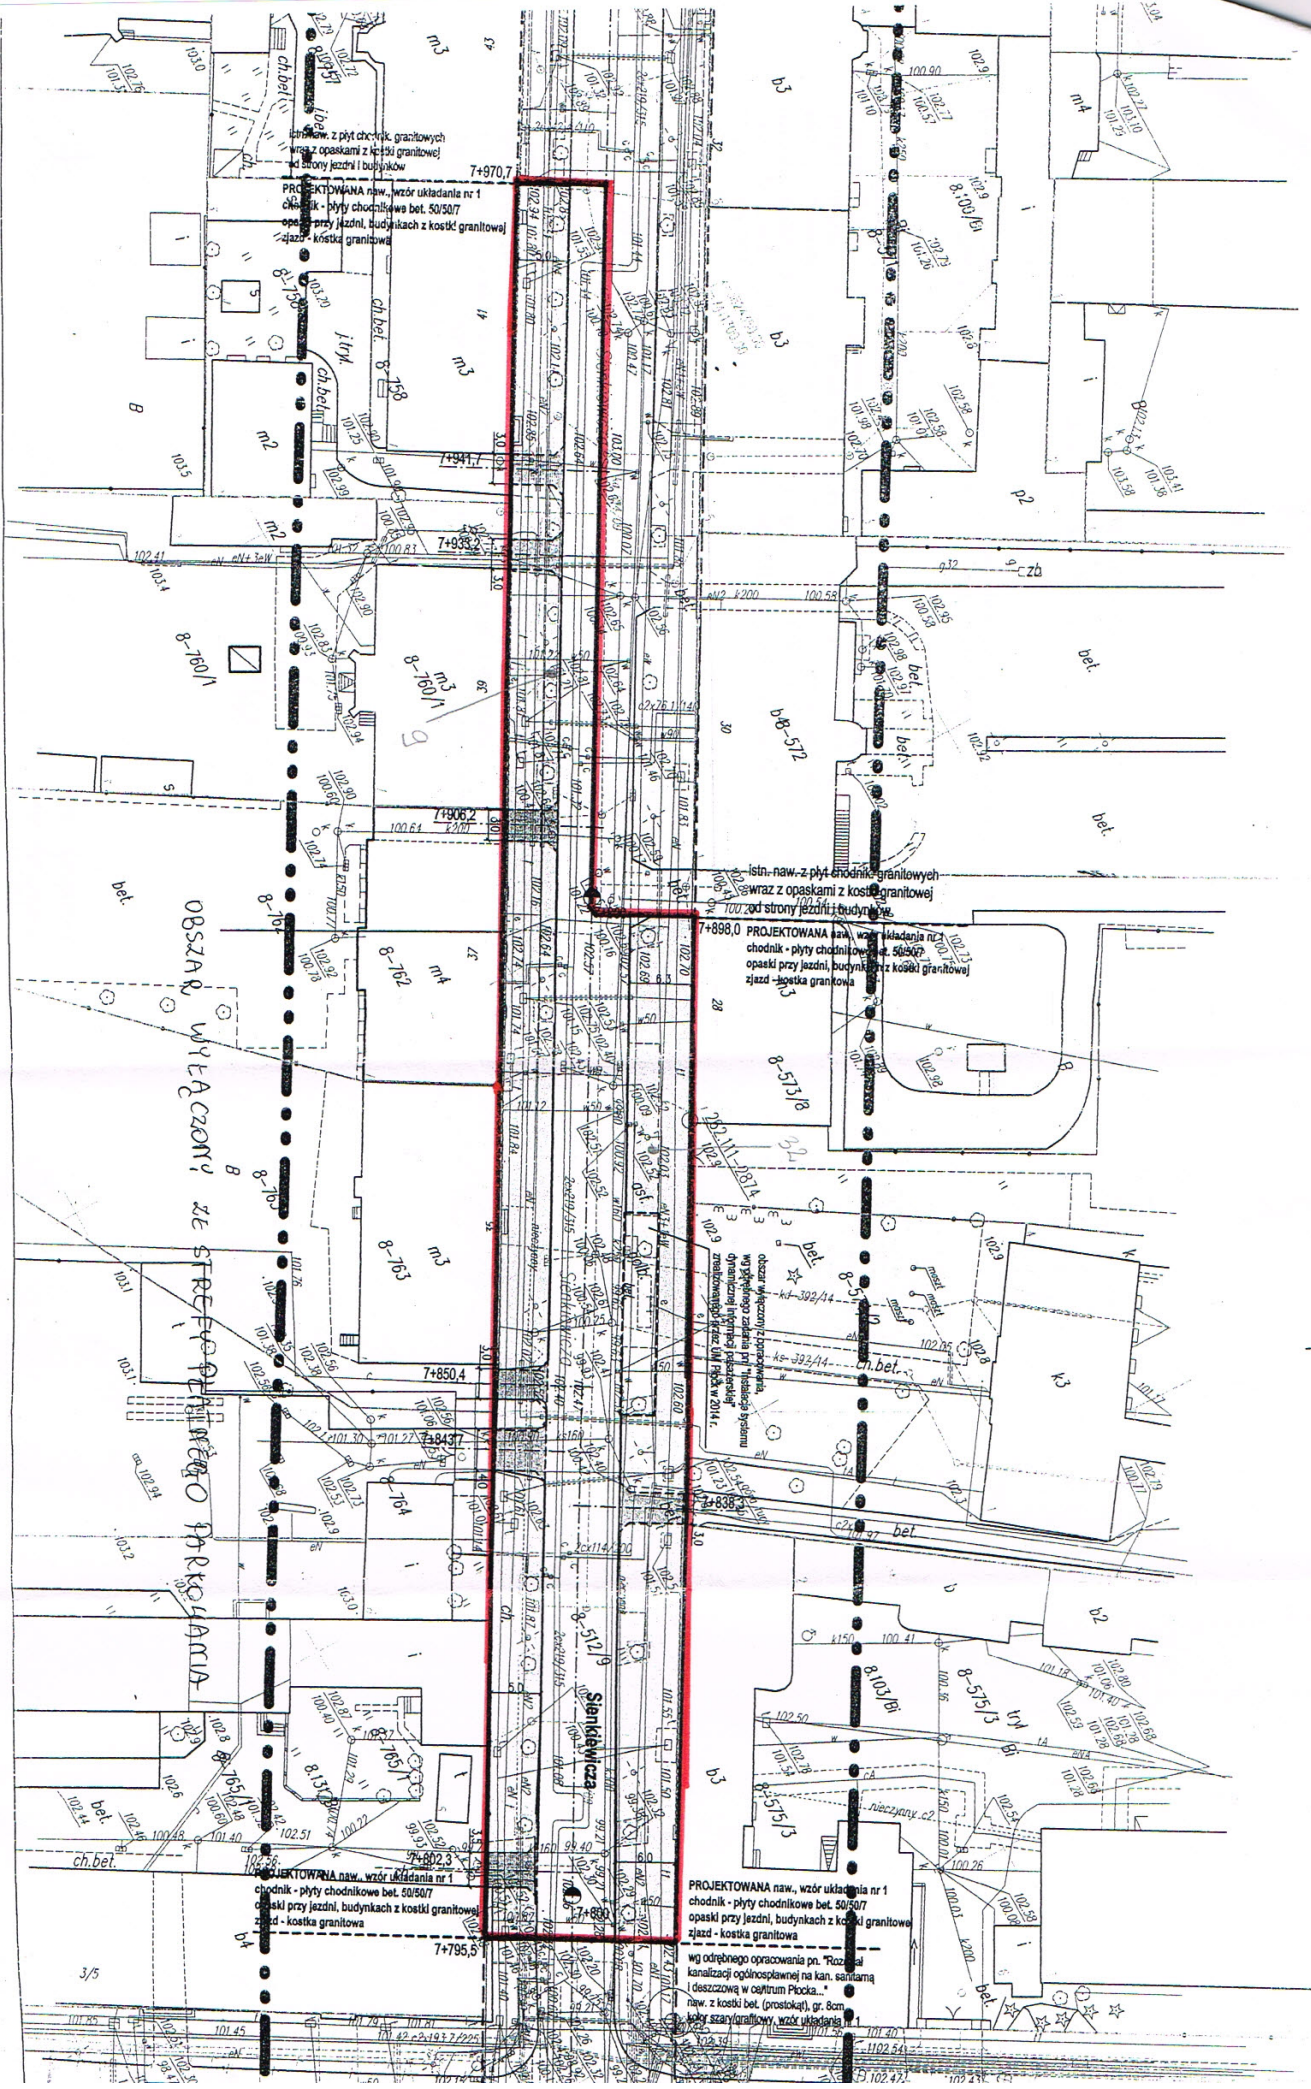

PROJEKTOWANA naw. wzór układania nr 1
chodnik - płyty chodnikowe bet. 50/50/7
opaski przy jezdni, budynkach z kostki granitowej
jezdni - kostka granitowa

istn. naw. z płyt chodnikowych
wzraz z opaskami z kostki granitowej
700.00 - od strony jezdni i budynku

7+898.0 PROJEKTOWANA naw. wzór układania nr 1
chodnik - płyty chodnikowe bet. 50/50/7
opaski przy jezdni, budynkach z kostki granitowej
jezdni - kostka granitowa

PROJEKTOWANA naw. wzór układania nr 1
chodnik - płyty chodnikowe bet. 50/50/7
opaski przy jezdni, budynkach z kostki granitowej
jezdni - kostka granitowa

PROJEKTOWANA naw. wzór układania nr 1
chodnik - płyty chodnikowe bet. 50/50/7
opaski przy jezdni, budynkach z kostki granitowej
jezdni - kostka granitowa

wg odrębnego opracowania pn. "Rozwiązanie
kanalizacji ogólnospławnej na kan. sanitarną
i deszczową w osiedlu Płocka..."
naw. z kostki bet. (prostokąt), gr. 8cm
kierunek szary granitowy, wzór układania

OBSZAR WŁĄCZONY ZE STREFY PLANU ZAGROBOWIA PRZEKAZANIA

Sienkiewicza