


# Miejscowy plan zagospodarowania przestrzennego terenu położonego pomiędzy ulicami: Bielską a Przemysławą w Płocku

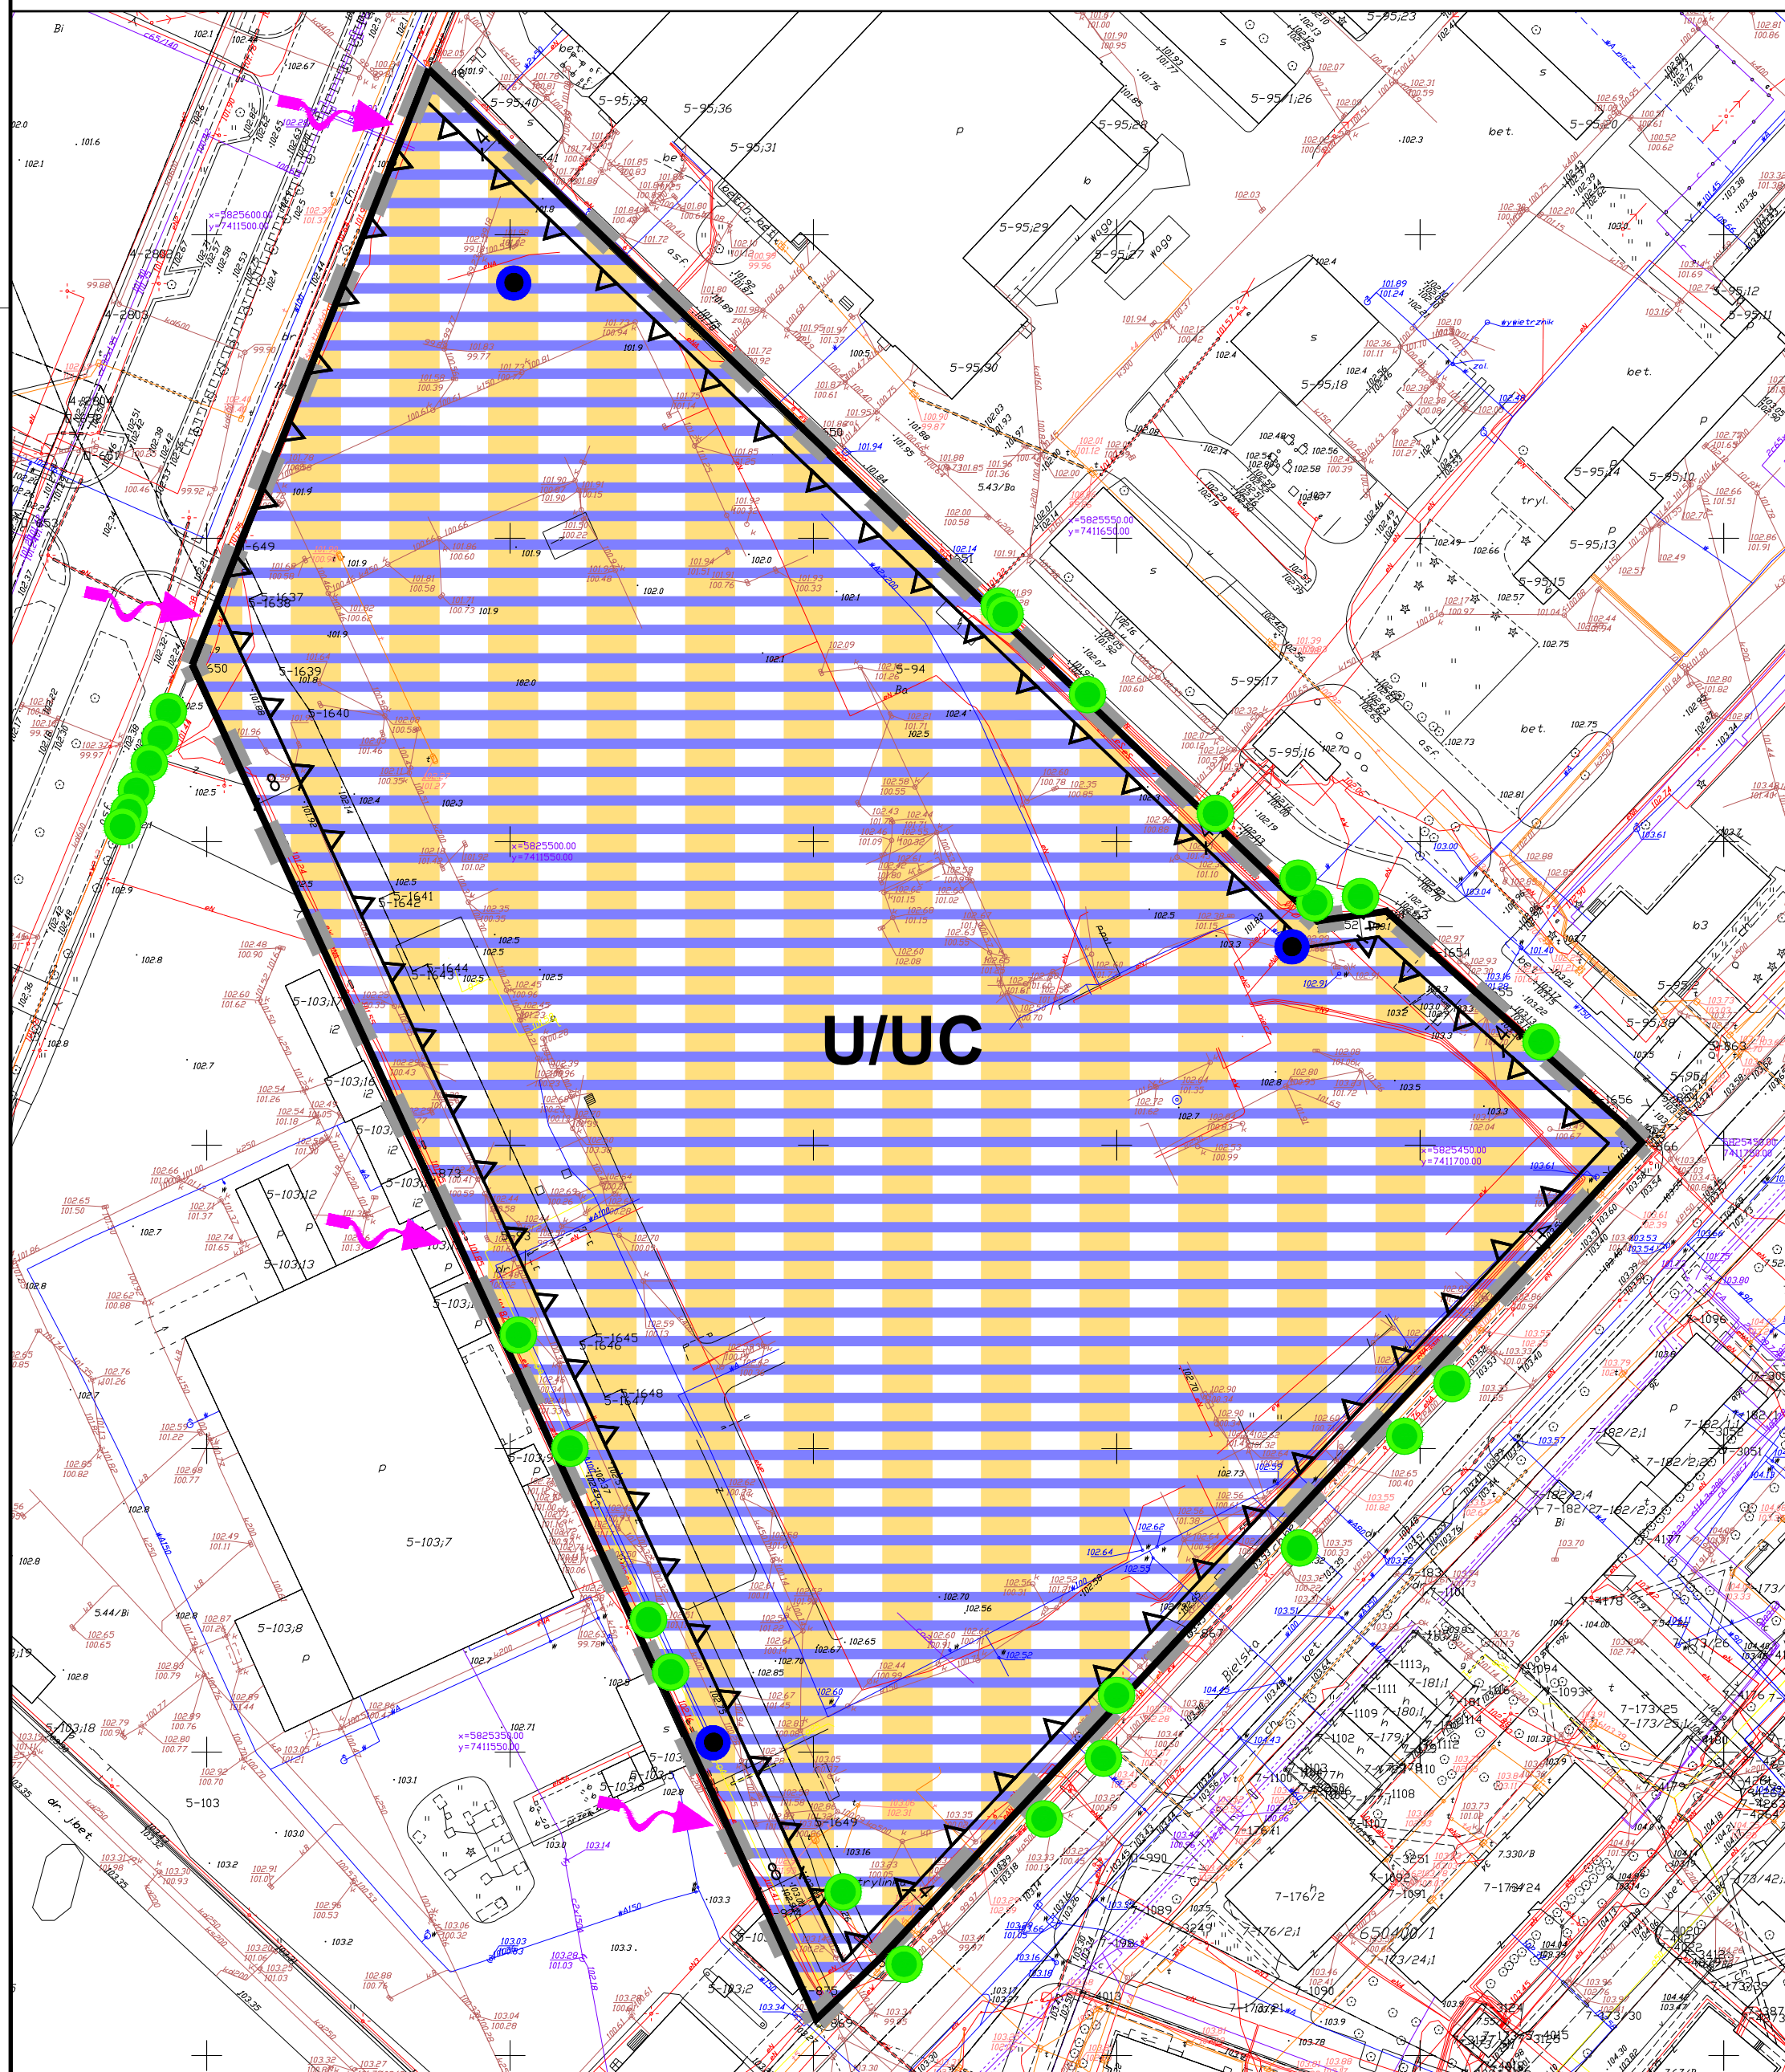

## PROGNOZA ODDZIAŁYWANIA NA ŚRODOWISKO

### LEGENDA:

	Wysoczyzna polodowcowa płaska. Obszar płaski zwarty, zbudowany z gliny zwałowej. Grunty nośne, korzystne dla zabudowy
	Głębokość występowania zwierciadła wód gruntowych poniżej 4,0 m p.p.t.
	Studnia głębinowa
	Zieleń - szpalery i pojedyncze drzewa zielni wysokiej
	Kierunek nawietrzania

### LEGENDA:


#### GRAFICZNE USTALENIA PLANU

	Granica obszaru planu
	Linia rozgraniczająca teren
	Maksymalna nieprzekraczalna linia zabudowy
<b>U/UC</b>	Teren zabudowy usługowej i rozmieszczenia obiektów handlowych o powierzchni sprzedaży powyżej 2000 m <sup>2</sup>

#### GRAFICZNE INFORMACJE PLANU

	Istniejąca studnia głębinowa
--	------------------------------

Skala 1:1000

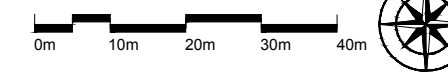

Podkład mapowy został przygotowany z wykorzystaniem urzędowej kopii mapy zasadniczej posiadającej poświadczenie zgodności z oryginałem przyjętym do państwowego zasobu geodezyjnego i kartograficznego.

		Wykonawca: Conpro Tadeusz Głos
Tytuł: Miejscowy plan zagospodarowania przestrzennego terenu położonego pomiędzy ulicami: Bielską a Przemysławą w Płocku		Załącznik nr: <b>1</b>
Rysownik: PROGNOZA ODDZIAŁYWANIA NA ŚRODOWISKO		Data: 29.02.2012
Główny Projektant: mgr inż. Alicja Pejta-Jaworska członek OZi 216 w Warszawie nr. WA-154		Nr Rys.:
mgr inż. arch. Tadeusz Głos		Podpis: <b>PR.1</b>