


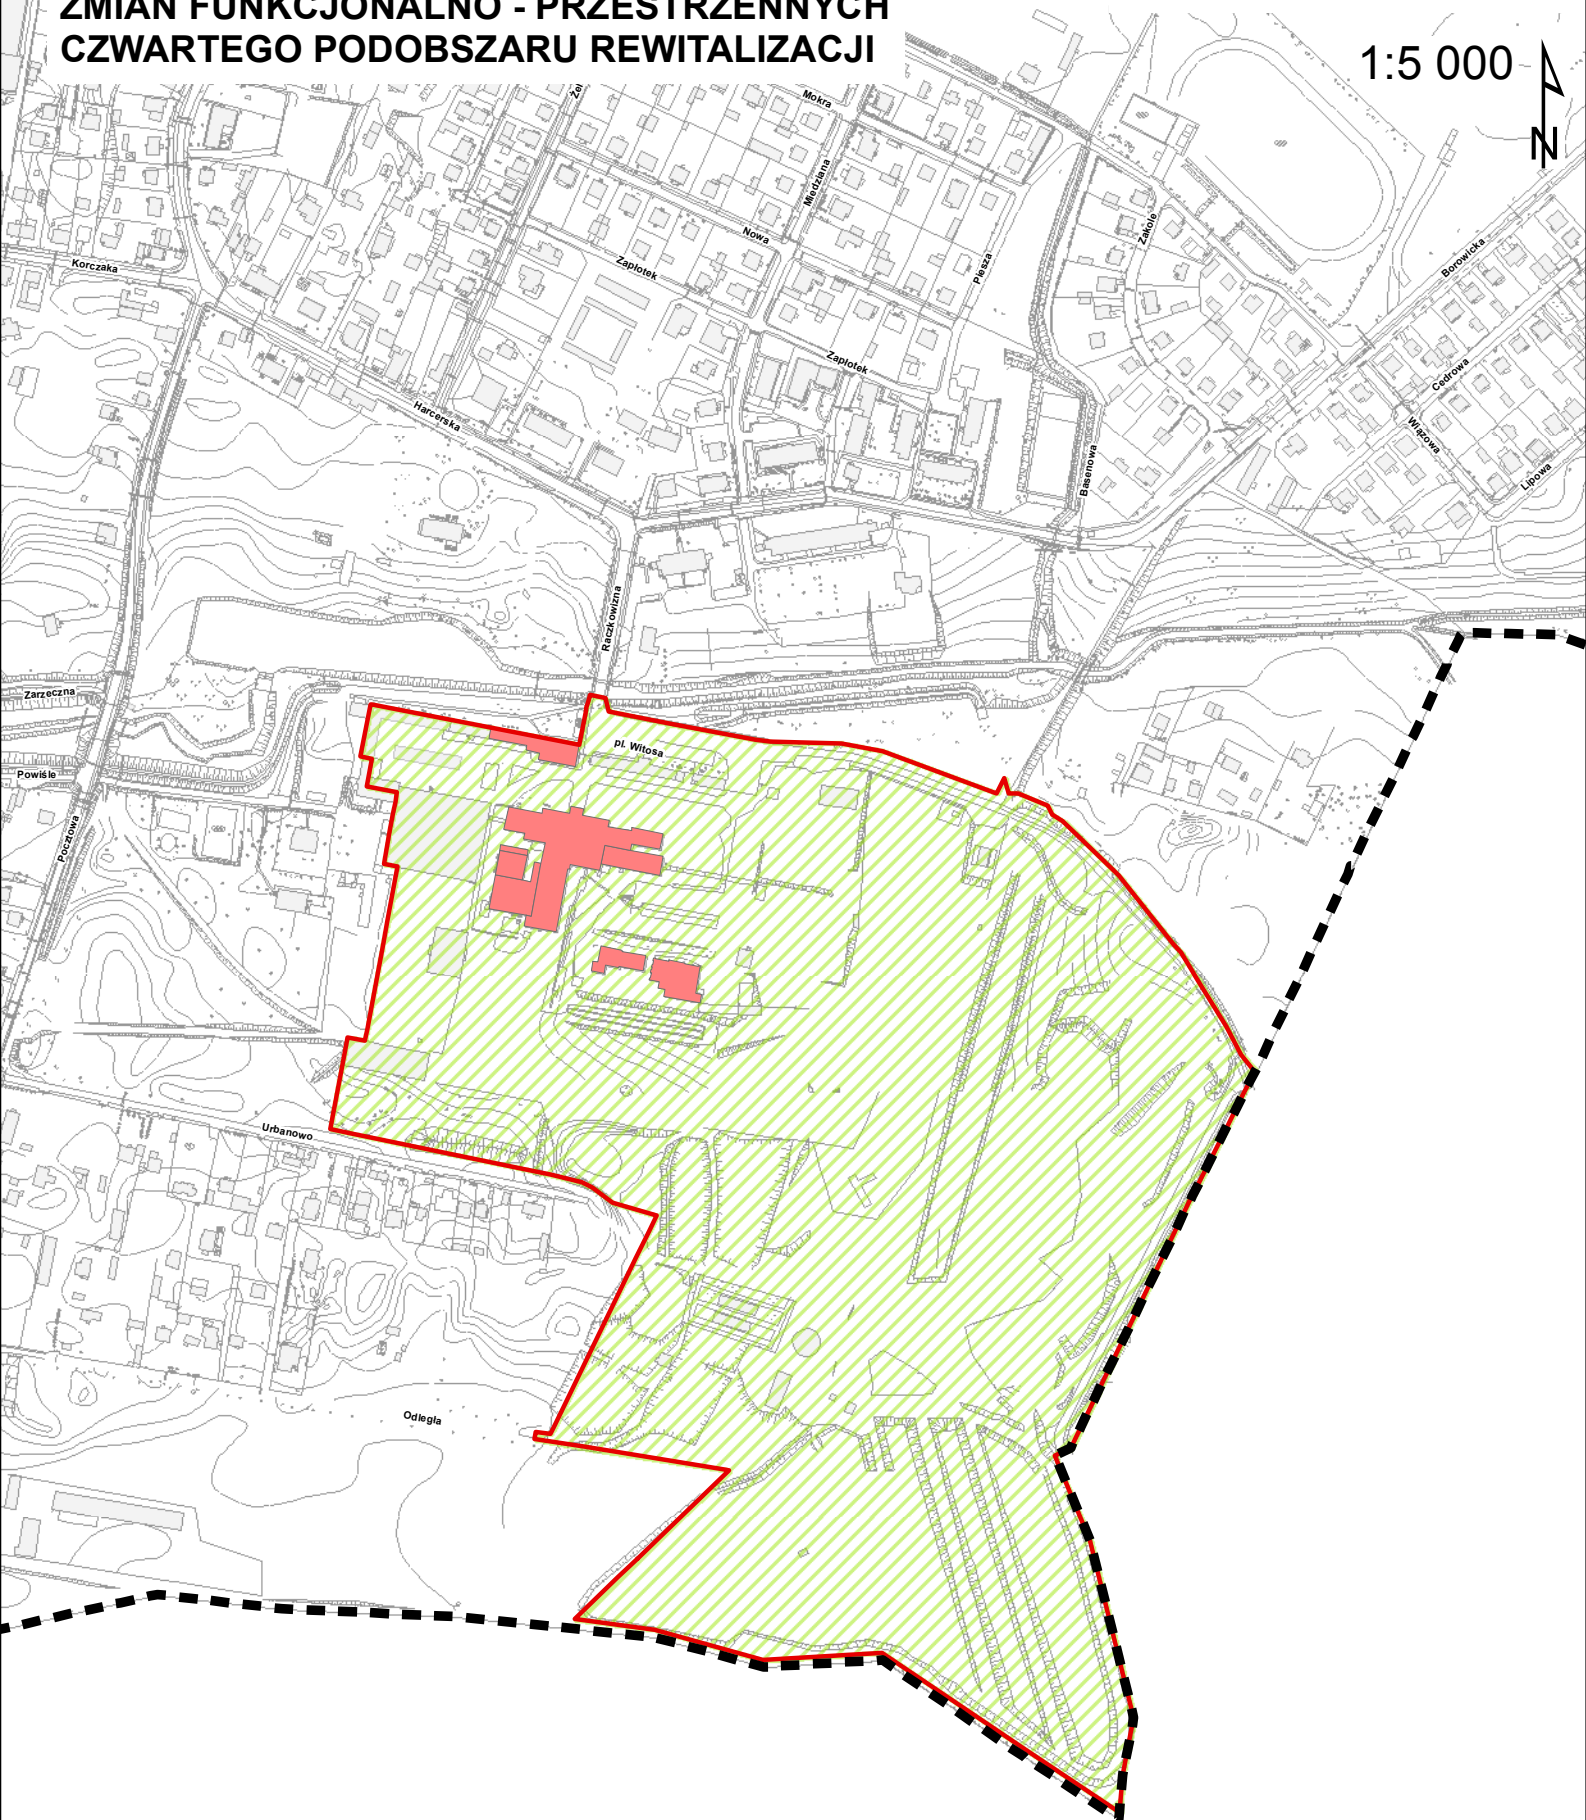


# PODSTAWOWE KIERUNKI ZMIAN FUNKCJONALNO - PRZESTRZENNYCH CZWARTEGO PODOBSZARU REWITALIZACJI

Załącznik Nr 4  
do Płockiego Programu Rewitalizacji

1:5 000



-  Granice czwartego podobszaru rewitalizacji
-  Teren do przekształceń
-  Zabudowa do remontu, modernizacji