


RYSUNEK MIEJSCOWEGO PLANU ZAGOSPODAROWANIA PRZESTRZENNEGO "SWOJSKA-MAZURA" W PŁOCKU

ZAŁĄCZNIK NR 1 DO UCHWAŁY NR RADY MIASTA PŁOCKA Z DNIA R.

OZNACZENIA:

- GRANICA PLANU
- LINIE ROZGRANICZAJĄCE TERENY O RÓŻNYM PRZEZNACZENIU LUB ZASADACH ZAGOSPODAROWANIA
- NIEPRZEKACZALNE LINIE ZABUDOWY
- GRANICA STREFY BEZPIECZEŃSTWA OD ROPOCIĄGU
- STREFA KONTROLOWANA OD GAZOCIĄGU ŚREDNIEGO CIŚNIENIA DN 300
- STREFA OCHRONY KONSERWATORSKIEJ STANOWISK ARCHEOLOGICZNYCH
- GRANICA ZESPOŁU PRZYRODNICZO-KRAJOBRAZOWEGO "JARU RZĘKI ROSICY"
- LOKALIZACJA MIEJSCA PAMIĘCI - KAPLICZKA
- ZWYMIAROWANE WZAJEMNE ODLEGŁOŚCI ELEMENTÓW ZAGOSPODAROWANIA

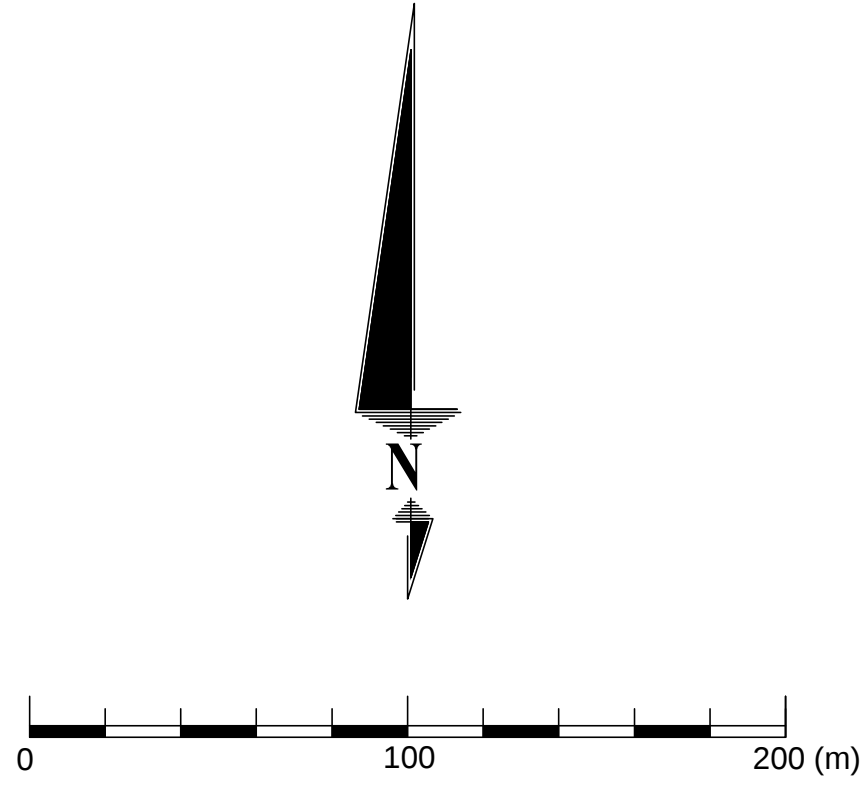

SKALA 1:1000
(zmniejszenie do 1:2000)

PRZEZNACZENIE TERENÓW NA CELE:

- MN ZABUDOWY MIESZKANIOWEJ JEDNORODZINNEJ
- MNi ZABUDOWY MIESZKANIOWEJ JEDNORODZINNEJ INTENSYWNEJ
- MN/U ZABUDOWY MIESZKANIOWEJ JEDNORODZINNEJ I USŁUGOWEJ
- MW ZABUDOWY MIESZKANIOWEJ WIELORODZINNEJ
- U ZABUDOWY USŁUGOWEJ
- UO ZABUDOWY USŁUG PUBLICZNYCH Z ZAKRESU USŁUG OŚWIATY, OPIEKI ZDROWOTNEJ, OPIEKI SPOŁECZNEJ, KULTURY, SPORTU I REKREACJI
- UKs ZABUDOWY USŁUG SAKRALNYCH
- UKD ZABUDOWY USŁUGOWEJ I URZĄDZEŃ OBSŁUGI KOMUNIKACJI SAMOCHODOWEJ
- ZP OGÓLNODOSTĘPNEJ ZIELENI URZĄDZONEJ
- ZPM OGÓLNODOSTĘPNEJ ZIELENI URZĄDZONEJ - PUBLICZNIE DOSTĘPNY SAMORZĄDOWY PARK MIEJSKI
- ZU ZIELENI URZĄDZONEJ
- ZN ZIELENI CHRONIONEJ
- ZI ZIELENI IZOLACYJNEJ
- ZL LASÓW
- IT INFRASTRUKTURY TECHNICZNEJ
- KDG DRÓG PUBLICZNYCH KLASY GŁÓWNEJ
- KDZ DRÓG PUBLICZNYCH KLASY ZBIORCZEJ
- KDL DRÓG PUBLICZNYCH KLASY LOKALNEJ
- KDD DRÓG PUBLICZNYCH KLASY DOJAZDOWEJ
- KDJ CIĄGÓW PIESZO-JEZDNYCH
- KDP CIĄGÓW PIESZYCH

TREŚĆ INFORMACYJNA:

- ROPOCIĄG "PRZYJAŹŃ"
- GAZOCIĄG ŚREDNIEGO CIŚNIENIA
- TERENY O DUŻYCH SPADKACH, PRZEKRACZAJĄCYCH 15%, KTÓRE POTENCJALNIE MOGĄ PODLEGAĆ PROCESOM MASOWYM

WYRYS ZE STUDIUM UWARUNKOWAŃ I KIERUNKÓW ZAGOSPODAROWANIA PRZESTRZENNEGO MIASTA PŁOCKA

GRANICA PLANU

