

218/158,

218/159

mj

t
288/1:1
288/1:2

218/30

218/236

218/237

218/173

218/178

Wyszogrodzka

218/172

218/176

e2

218/177

218/124

218/59

218/160

b2

218/160.1

218/35

218/126

218/63


218/126.1

e2

218/120.2

218/60

Wydruk mapy z systemu WebEWID

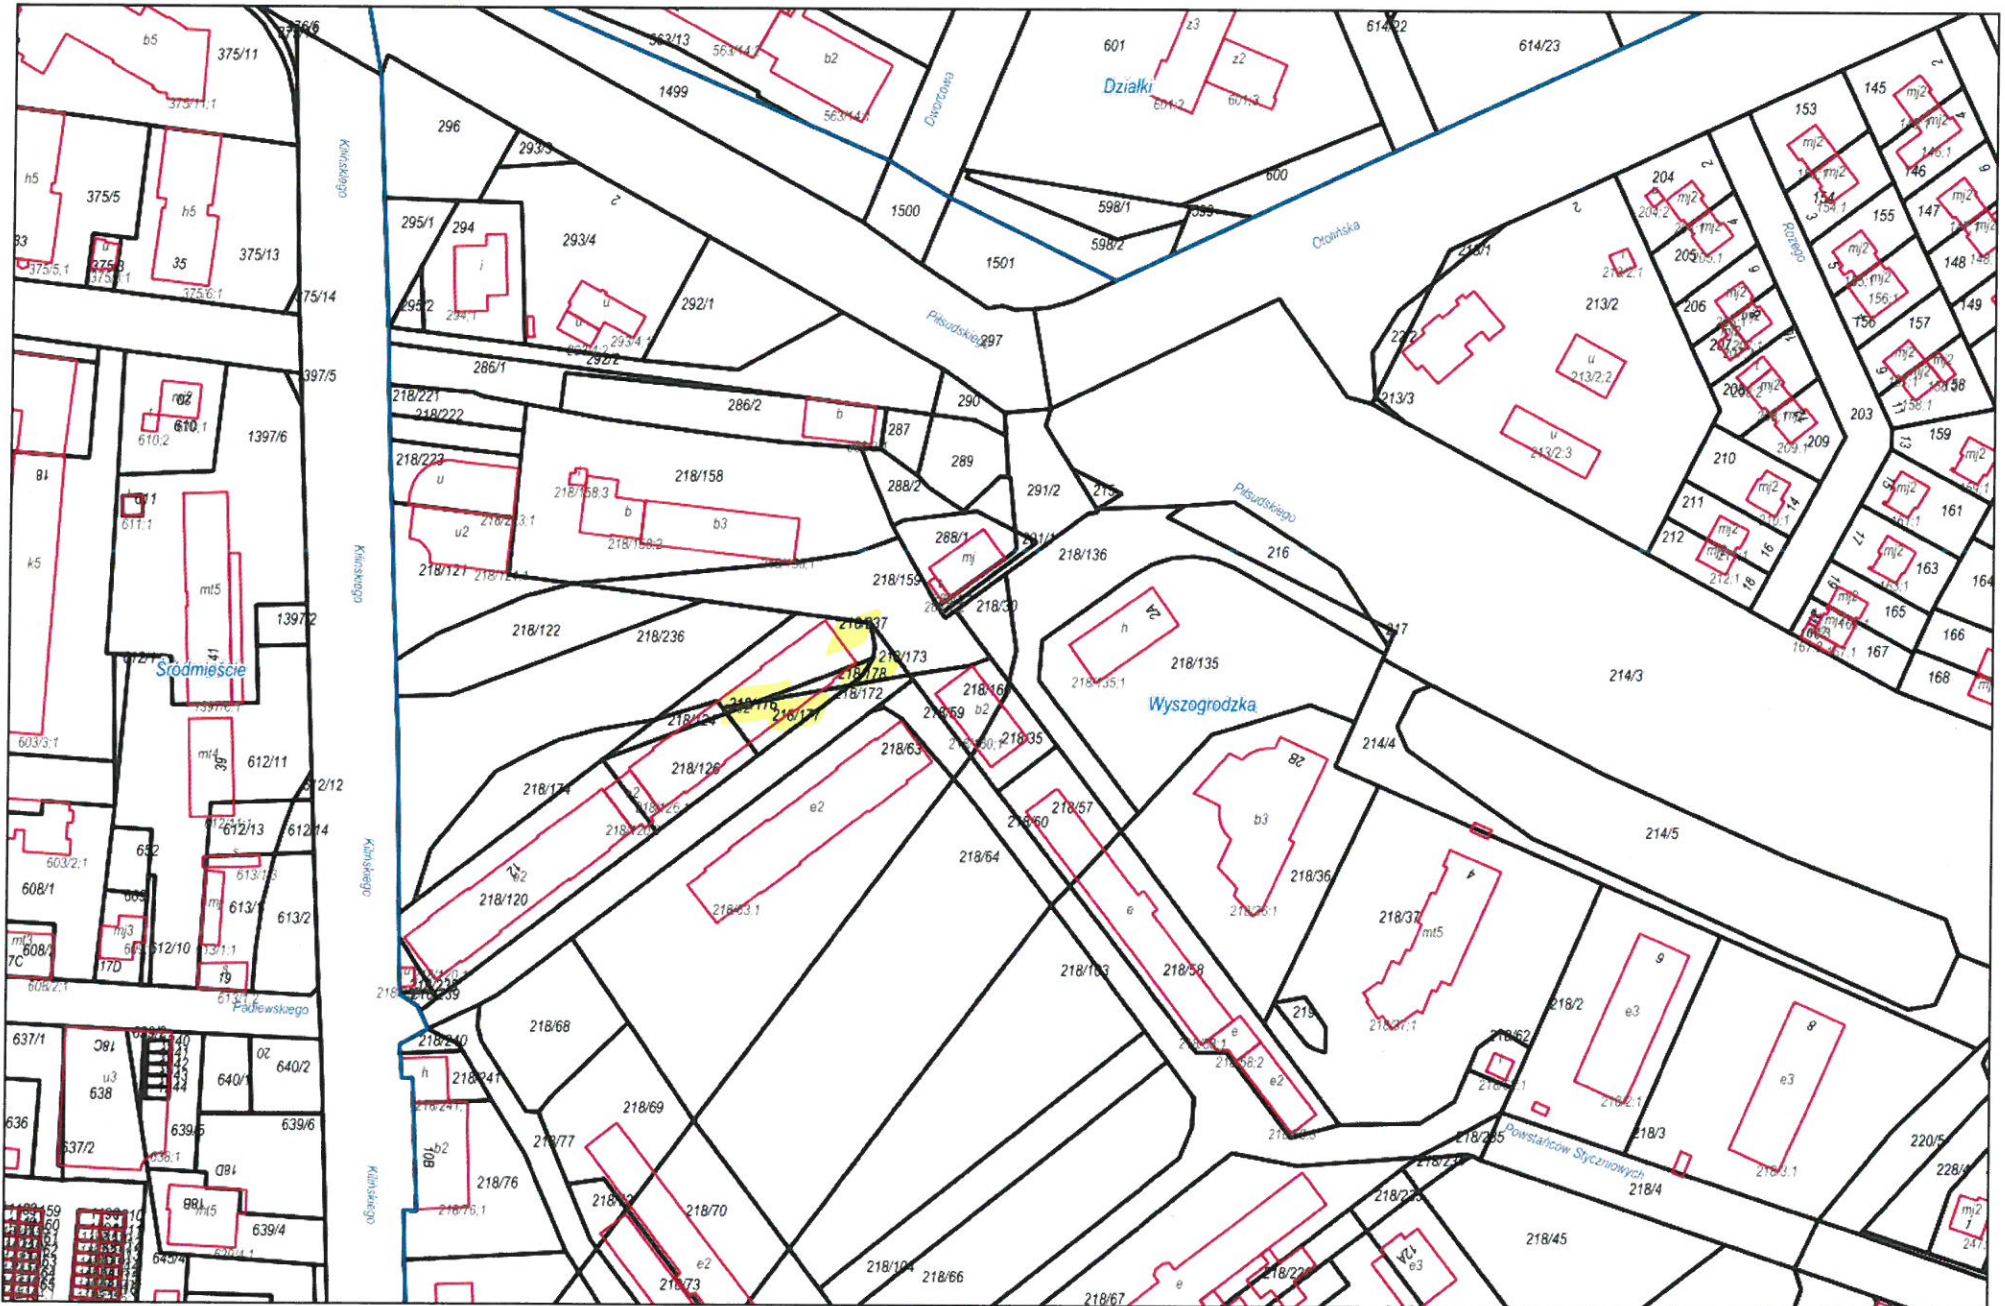

Wydruk w skali 1:2000

Wydruk z systemu WebEWID

Sporządził: Adam Grabowicz

Udostępniane informacje nie są dokumentami w postępowaniach administracyjnych i innych. Materiały zawierające informacje z powiatowego zasobu geodezyjnego i kartograficznego (w tym dane z operatu ewidencji gruntów i budynków Płocka) należy zamawiać w Wydziale Geodezji. Dokumenty zawierające inne informacje przetwarzane w Wewnętrznym Portalu Mapowym należy zamawiać w wydziałach merytorycznych, odpowiedzialnych za aktualizację tych danych.