

Miejscowy plan zagospodarowania przestrzennego "Kobiątka" w Płocku

Załącznik Nr 1
do Uchwały Nr
Rady Miasta Płocka
z dnia


OBOWIĄZUJĄCE OZNACZENIA GRAFICZNE

- GRANICA PLANU
- LINIE ROZGRANICZAJĄCE TERENY O RÓŻNYM PRZEZNACZENIU I ZASADACH ZAGOSPODAROWANIA
- ∇ NIEPRZEKRACZALNE LINIE ZABUDOWY
- U TERENY ZABUDOWY USŁUGOWEJ
- PU TERENY ZABUDOWY PRODUKCYJNEJ, SKŁADOWEJ I MAGAZYNEWEJ ORAZ USŁUGOWEJ
- ZU TERENY ZIELENI URZĄDZONEJ
- ZD TEREN OGRODÓW DZIAŁKOWYCH
- Z TEREN ZIELENI
- K TEREN URZĄDZEŃ INFRASTRUKTURY TECHNICZNEJ - KANALIZACJA
- E TEREN URZĄDZEŃ INFRASTRUKTURY TECHNICZNEJ - ELEKTROENERGETYKA
- KDGP TEREN DRÓGI PUBLICZNEJ KLASY GŁÓWNEJ RUCHU PRZYŚPIESZONEGO
- KDG TERENY DRÓG PUBLICZNYCH KLASY GŁÓWNEJ
- KDL TERENY DRÓG PUBLICZNYCH KLASY LOKALNEJ
- KDD TERENY DRÓG PUBLICZNYCH KLASY DOJAZDOWEJ
- KPJ TERENY CIĄGÓW PIESZO - JEZDNYCH
- STREFY OCHRONNE OD RUROCIĄGÓW WODY SUROWEJ
- PASY TECHNOLOGICZNE DLA LINII ENERGETYCZNYCH 110kV
- STREFA KONTROLOWANA DLA GAZOCIĄGU O ŚREDNICY 100mm
- PROJEKTOWANA STREFA KONTROLOWANA DLA GAZOCIĄGU O ŚREDNICY 100mm
- TYMCZASOWA STREFA KONTROLOWANA DLA GAZOCIĄGU O ŚREDNICY 150mm
- STREFA OCHRONNA OD KOLEKTORA KANALIZACJI PRZEMYSŁOWEJ
- ZESPÓŁ PRZYRODNICZO - KRAJOBRAZOWY JARU RZĘKI BRZEŹNICY
- STANOWISKO ARCHEOLOGICZNE
- GAZOCIĄG O ŚREDNICY 150mm DO LIKWIDACJI
- PROJEKTOWANY GAZOCIĄG O ŚREDNICY 100mm
- WYMIAROWANIE (wartości w m)

INFORMACYJNE OZNACZENIA GRAFICZNE


- RUROCIĄGI WODY SUROWEJ
- KOLEKTOR KANALIZACJI PRZEMYSŁOWEJ
- LINIA ELEKTROENERGETYCZNA 110 kV
- ISTNIEJĄCY GAZOCIĄG
- GRANICE POWIERZCHNI OGRANICZAJĄCYCH ZABUDOWĘ OD LOTNISKA (wartości w m n.p.m.)

Wyrys ze Studium uwarunkowań i kierunków zagospodarowania przestrzennego miasta Płocka przyjętego Uchwałą Rady Miasta Płocka Nr 565/XXIII/2013 z 26 marca 2013 roku

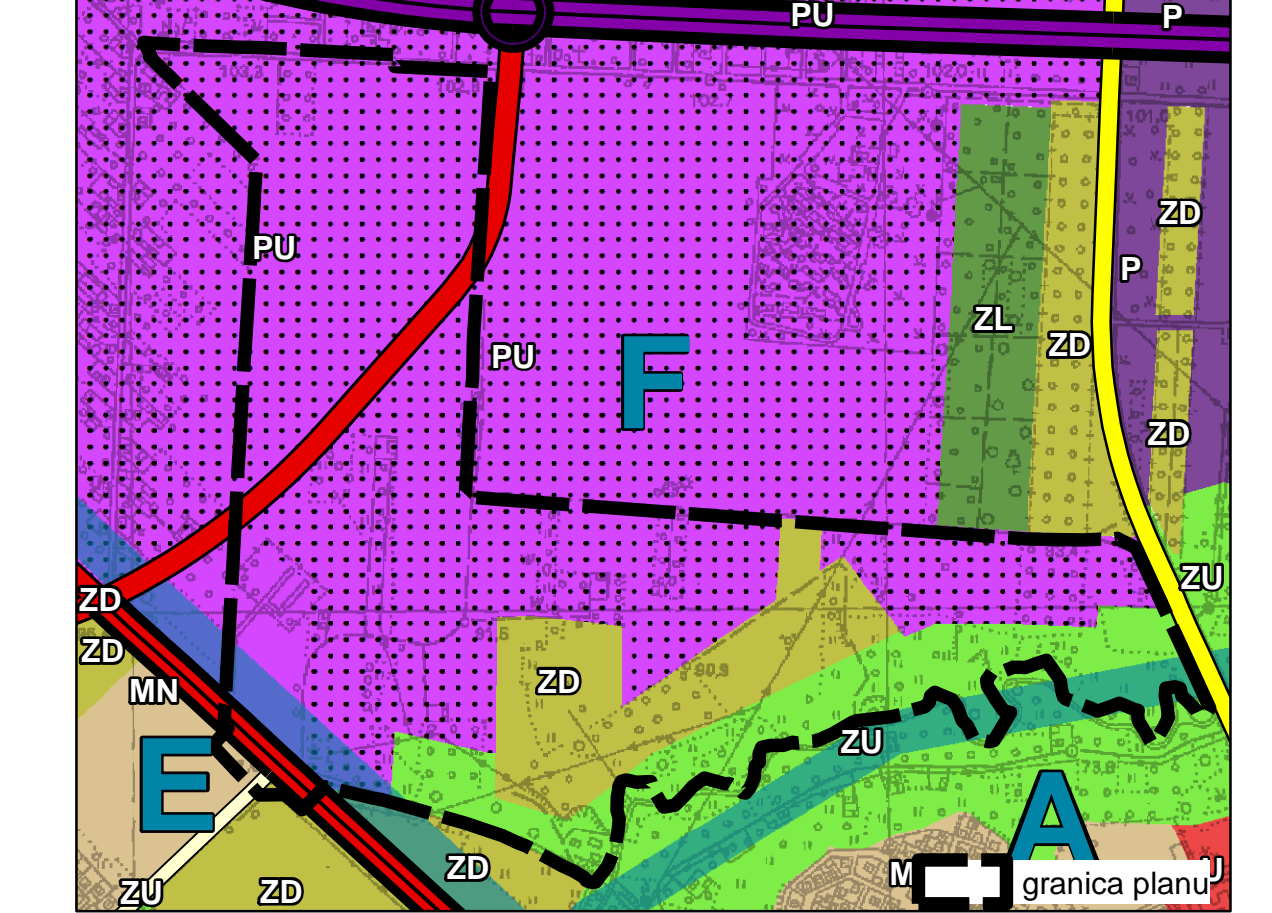

- ### Legenda
- granica miasta Płocka
 - granice stref funkcjonalnych
 - Struktura funkcjonalna**
 - MN obszary o dominującej funkcji mieszkaniowej jednorodzinnej
 - U obszary o dominującej funkcji usługowej
 - PU obszary o dominującej funkcji produkcyjno-usługowej
 - P obszary o dominującej funkcji przemysłowej
 - ZU obszary zieleni urządzonej
 - ZD obszary ogrodów działkowych
 - ZL obszary lasów
 - Układ komunikacyjny**
 - dwuletnie drogi klasy GP
 - dwuletnie drogi klasy G
 - dwuletnie drogi klasy Z
 - wybrane jednoznaczne drogi klasy L
 - węzły drogowe dróg klasy GP
 - Działania urbanistyczne**
 - rozwić funkcji na obszarze nieurbanizowanym
 - na obszarach urbanizowanych nie oznaczonych szrafem podstawowym działaniem urbanistycznym
 - jest kontynuacja funkcji na obszarze urbanizowanym

1:2 000

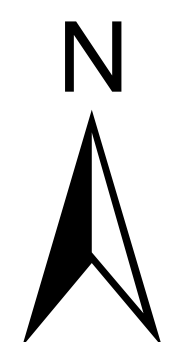

Wydział Rozwoju i Polityki Gospodarczej Miasta Referat Polityki Przestrzennej Miasta Urząd Miasta Płocka		
TEMAT	Miejscowy plan zagospodarowania przestrzennego "Kobiątka" w Płocku	
RYSUNEK	rysunek planu	
AUTORZY	Główny projektant: Łukasz Ozimek Członkowie zespołu: Marianna Janiszewska, Agata Jezziak, Zofia Kokoszczyńska, Anna Franczak, Anna Urbanik, Anna Dzięcioł, Daniel Falandysz, Paulina Grabska	pl. Stary Rynek 1 09-400 Płock architektura@plock.eu
DATA	kwiecień 2018	SKALA 1:2000

