


Załącznik do Uchwały Nr 125/X/2004
Rady Miasta Płocka
z dnia 19 kwietnia 2004 roku

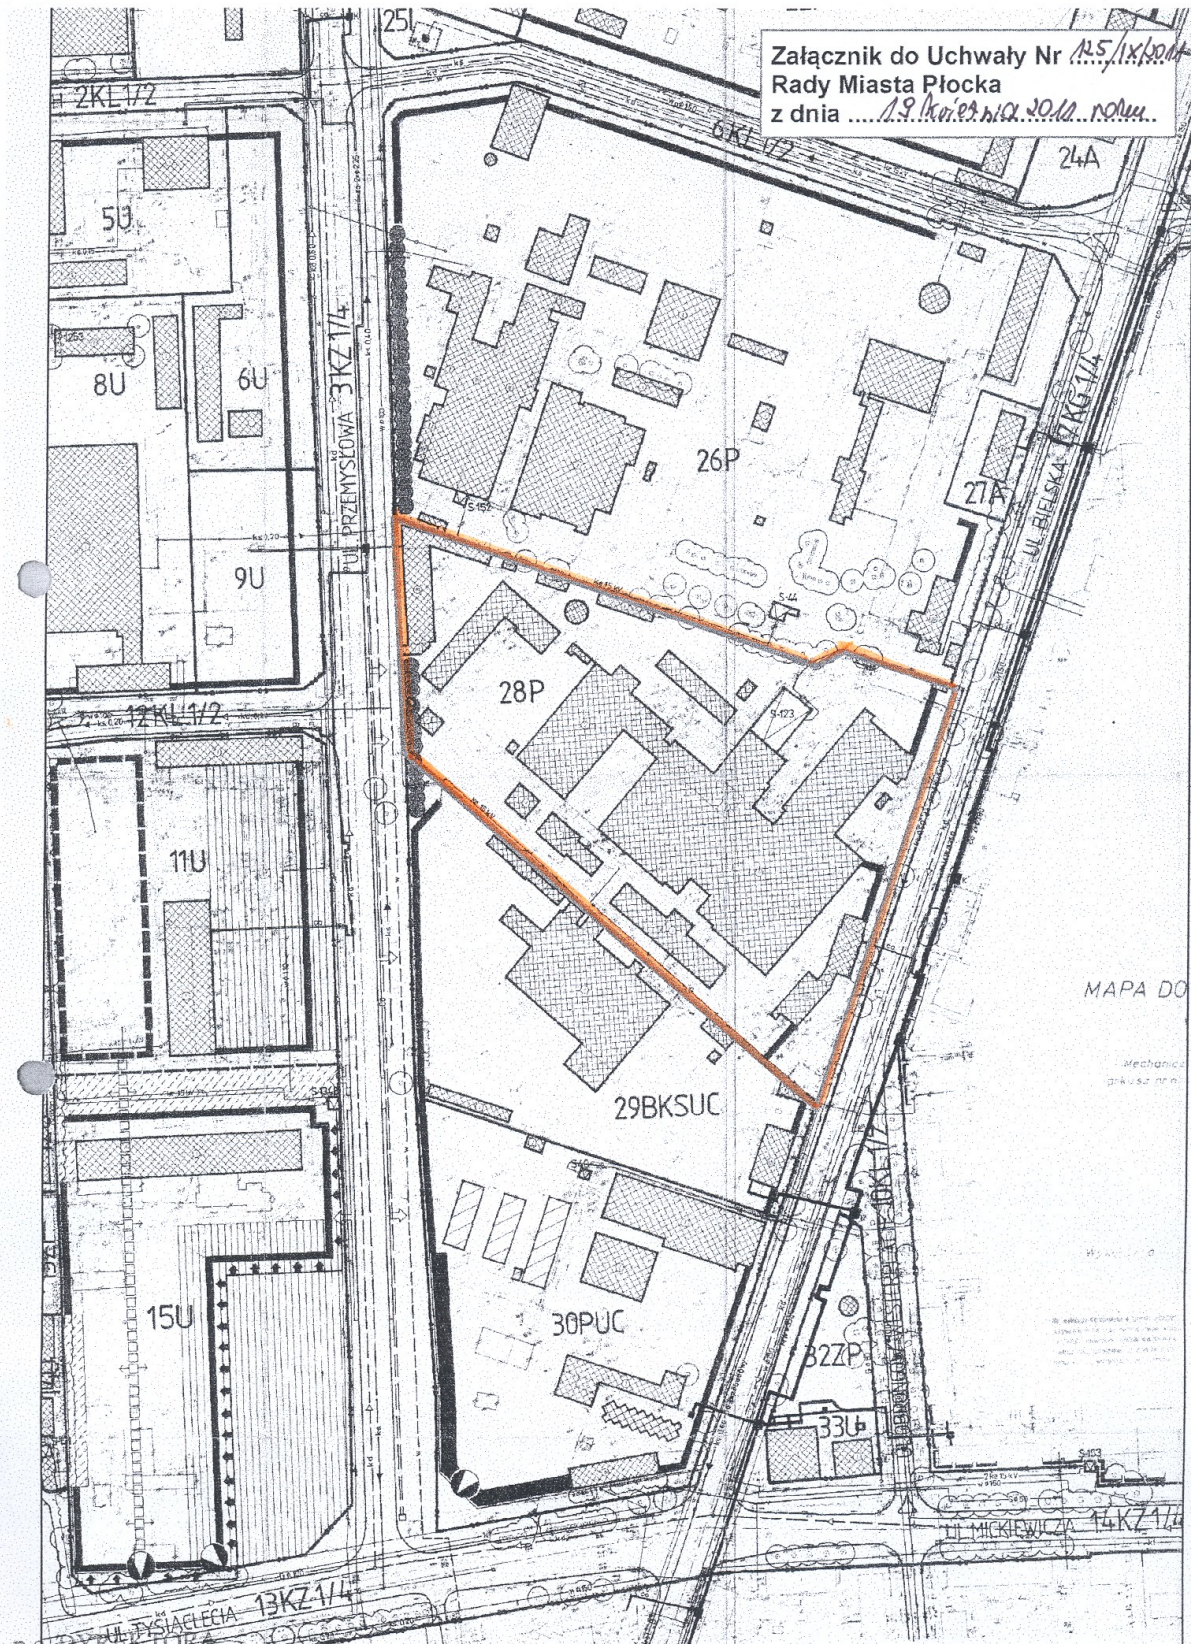

MAPA DO

Mechanika
grunty i struktura

Wykaz

1. Wskazanie na mapie terenów przeznaczonych do zabudowy przemysłowej i magazynowej.

P.O. DYREKTORA
Wydziału Urbanistyki
i Strategii Rozwoju Miasta