


Miejscowy plan zagospodarowania przestrzennego "Żyzna - południe" w Płocku



Wzrost Stadium (wariantów) i kierunków zagospodarowania
przebiegu miasta Płocka przyjętego
uchwałą nr 555/XXX/2013 Rady Miasta Płocka z dnia 26 marca 2013 roku
w sprawie uchwalenia zmiany Stadium (wariantów) i kierunków zagospodarowania przestrzennego miasta Płocka.

Legenda	
	Linia granicy opracowania
	Linia rozgraniczająca tereny o różnym przeznaczeniu lub różnych zasadach zagospodarowania
	Nieprzekraczalna linia zabudowy
	MN - tereny zabudowy mieszkaniowej jednorodzinnej
	MN/U - tereny zabudowy mieszkaniowej jednorodzinnej i usług
	MW - tereny zabudowy mieszkaniowej wielorodzinnej
	MW/U - teren zabudowy mieszkaniowej wielorodzinnej i usług
	U - tereny zabudowy usługowej
	Uo - teren zabudowy usług oświaty
	E - teren infrastruktury technicznej - elektroenergetyka
	G - teren infrastruktury technicznej - gazownictwo
	ZN - tereny zieleni nieurządzonej
	WS - tereny wód powierzchniowych śródlądowych
	KDG/P - teren drogi publicznej klasy głównej ruchu przyspieszonego
	KDZ - teren drogi publicznej klasy zbiorczej
	KDL - teren dróg publicznych klasy lokalnej
	KDD - teren dróg publicznych klasy dojazdowej
	KDJ - teren ogólnodostępnego ciągu pieszo-jezdnego
	KP - tereny ogólnodostępnych ciągów pieszych
	Zespół Przyrodniczo - Krajobrazowy Jaru rzeki Rosicy
	Stanowiska archeologiczne
	Strefy kontrolowane gazociągów
	Strefy bezpieczeństwa rurociągów naftowych
	Granica administracyjna miasta
	Linie wymiarowe
	Rowy melioracyjne
	Zasięg obszaru GZWP nr 215 - Subniecka Warszawska
	Rurociąg naftowy
	Linie elektroenergetyczne 110 kV

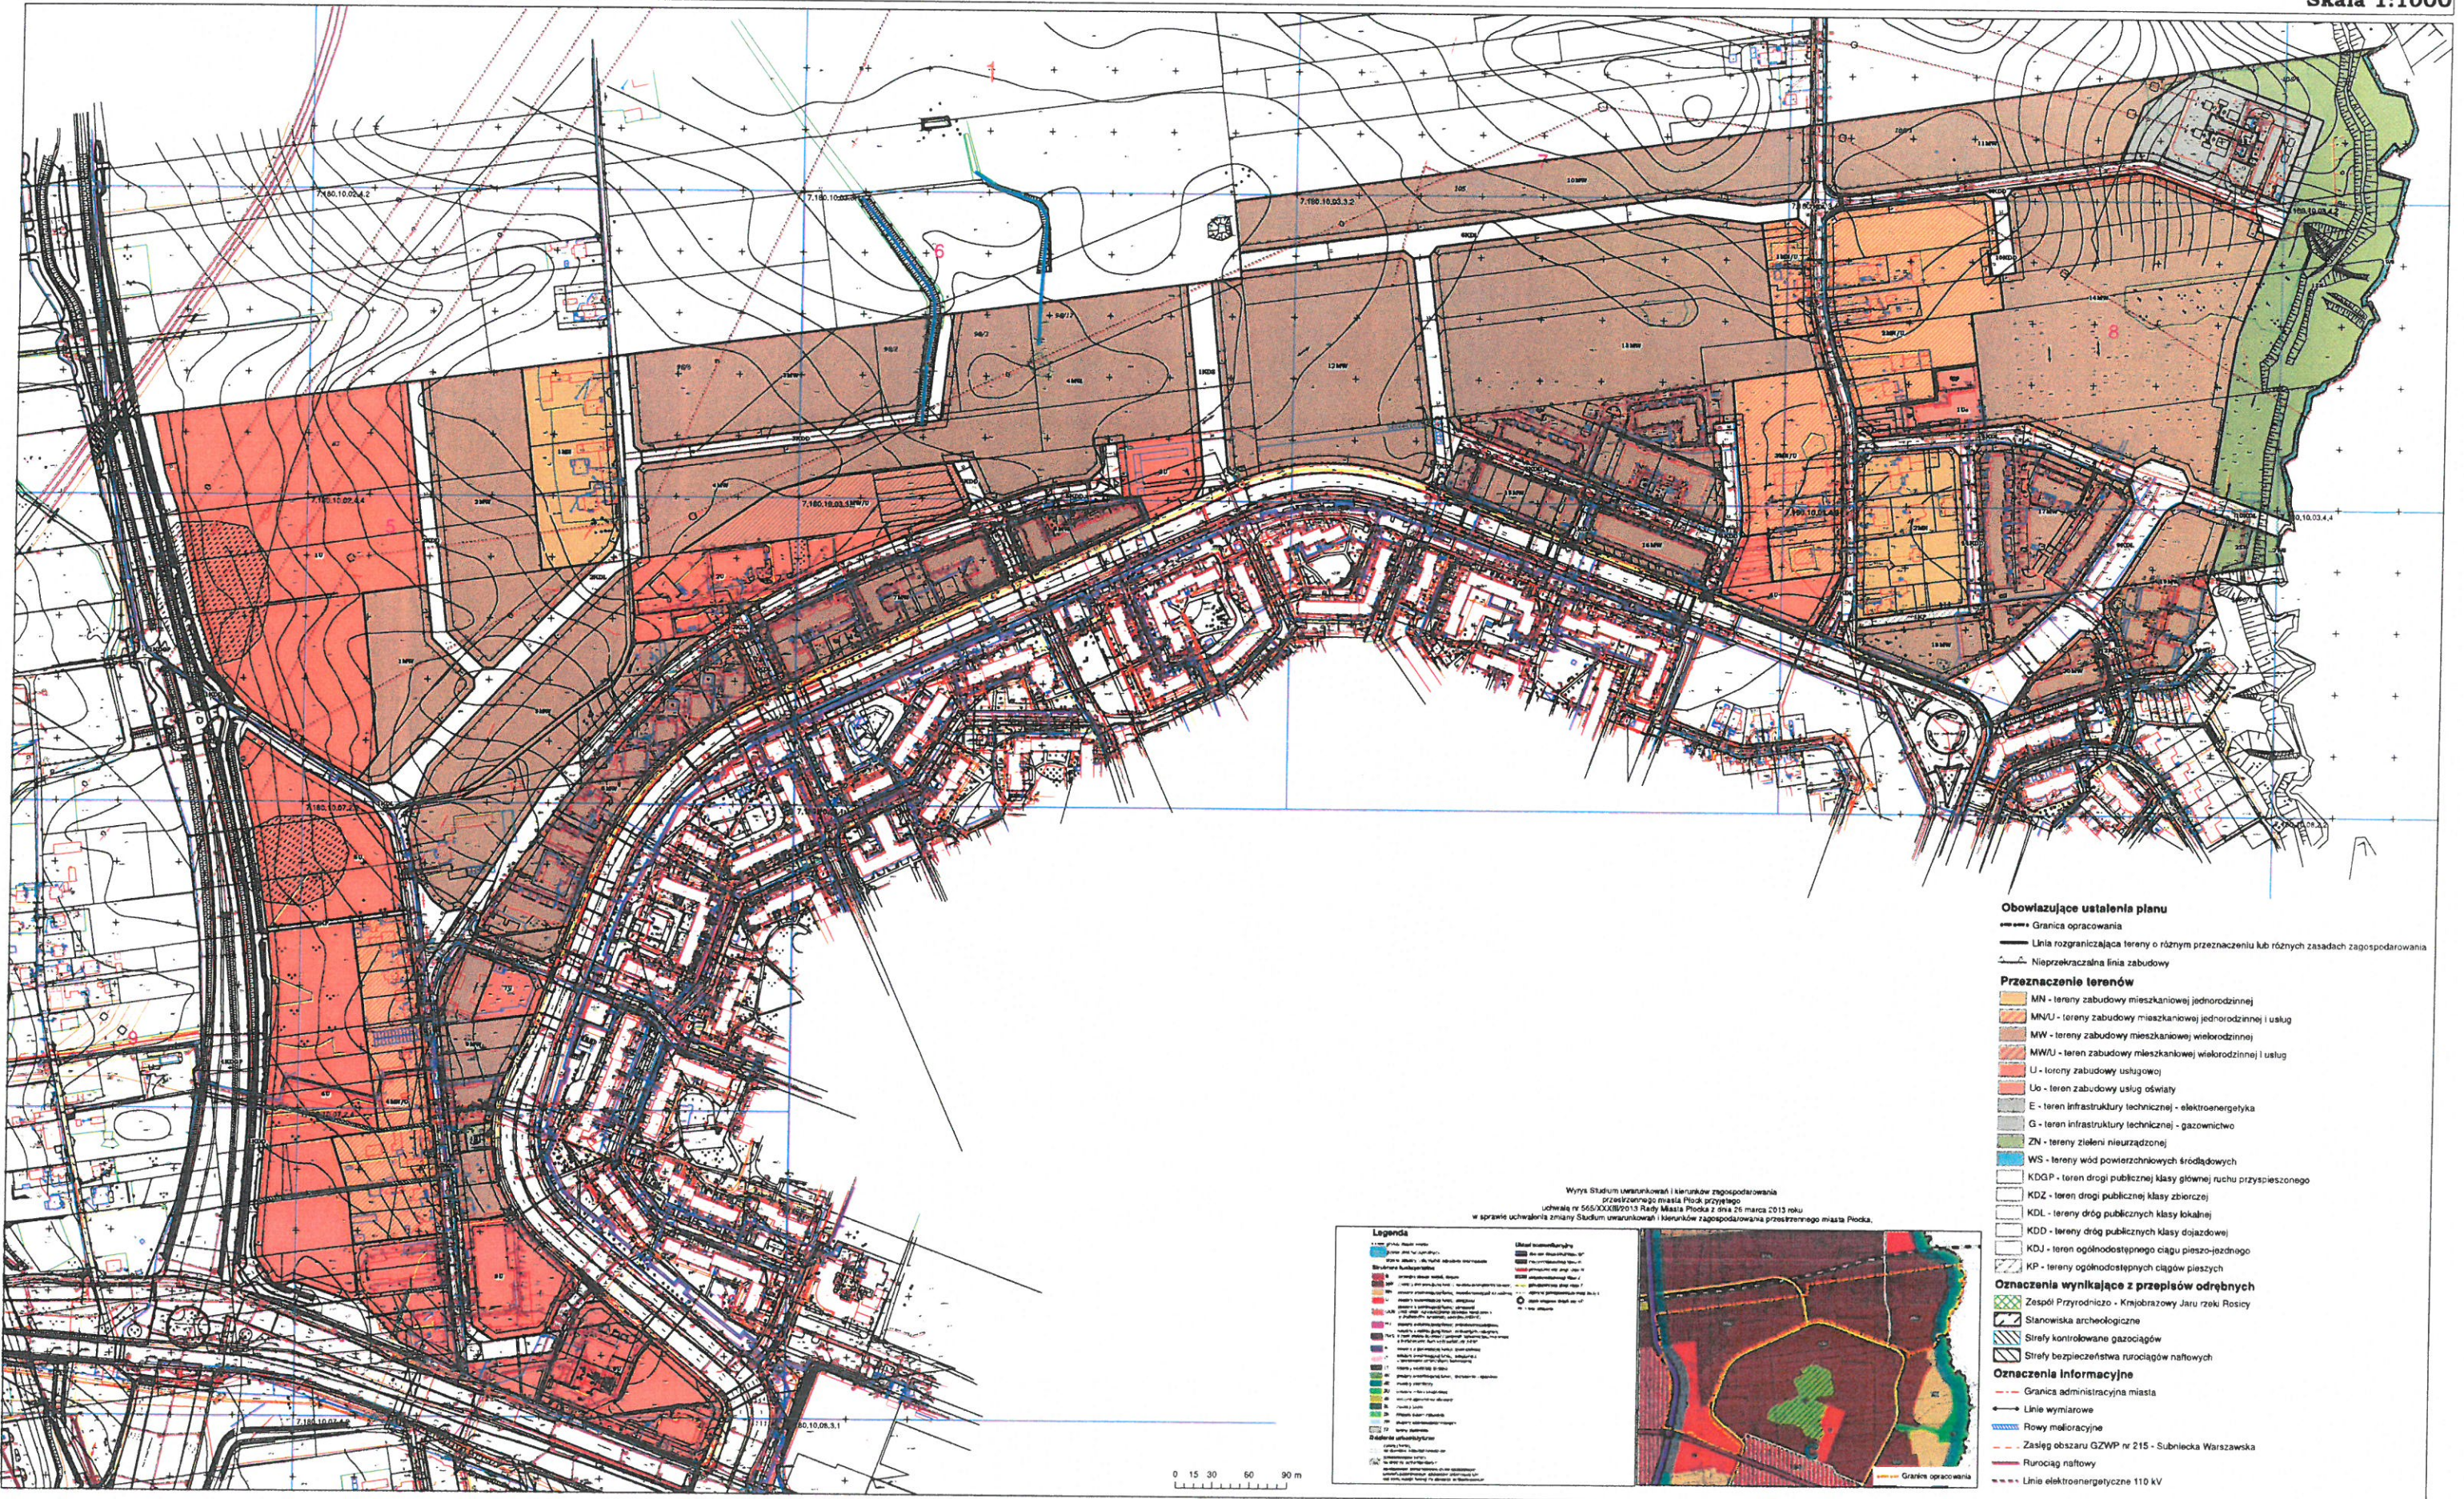