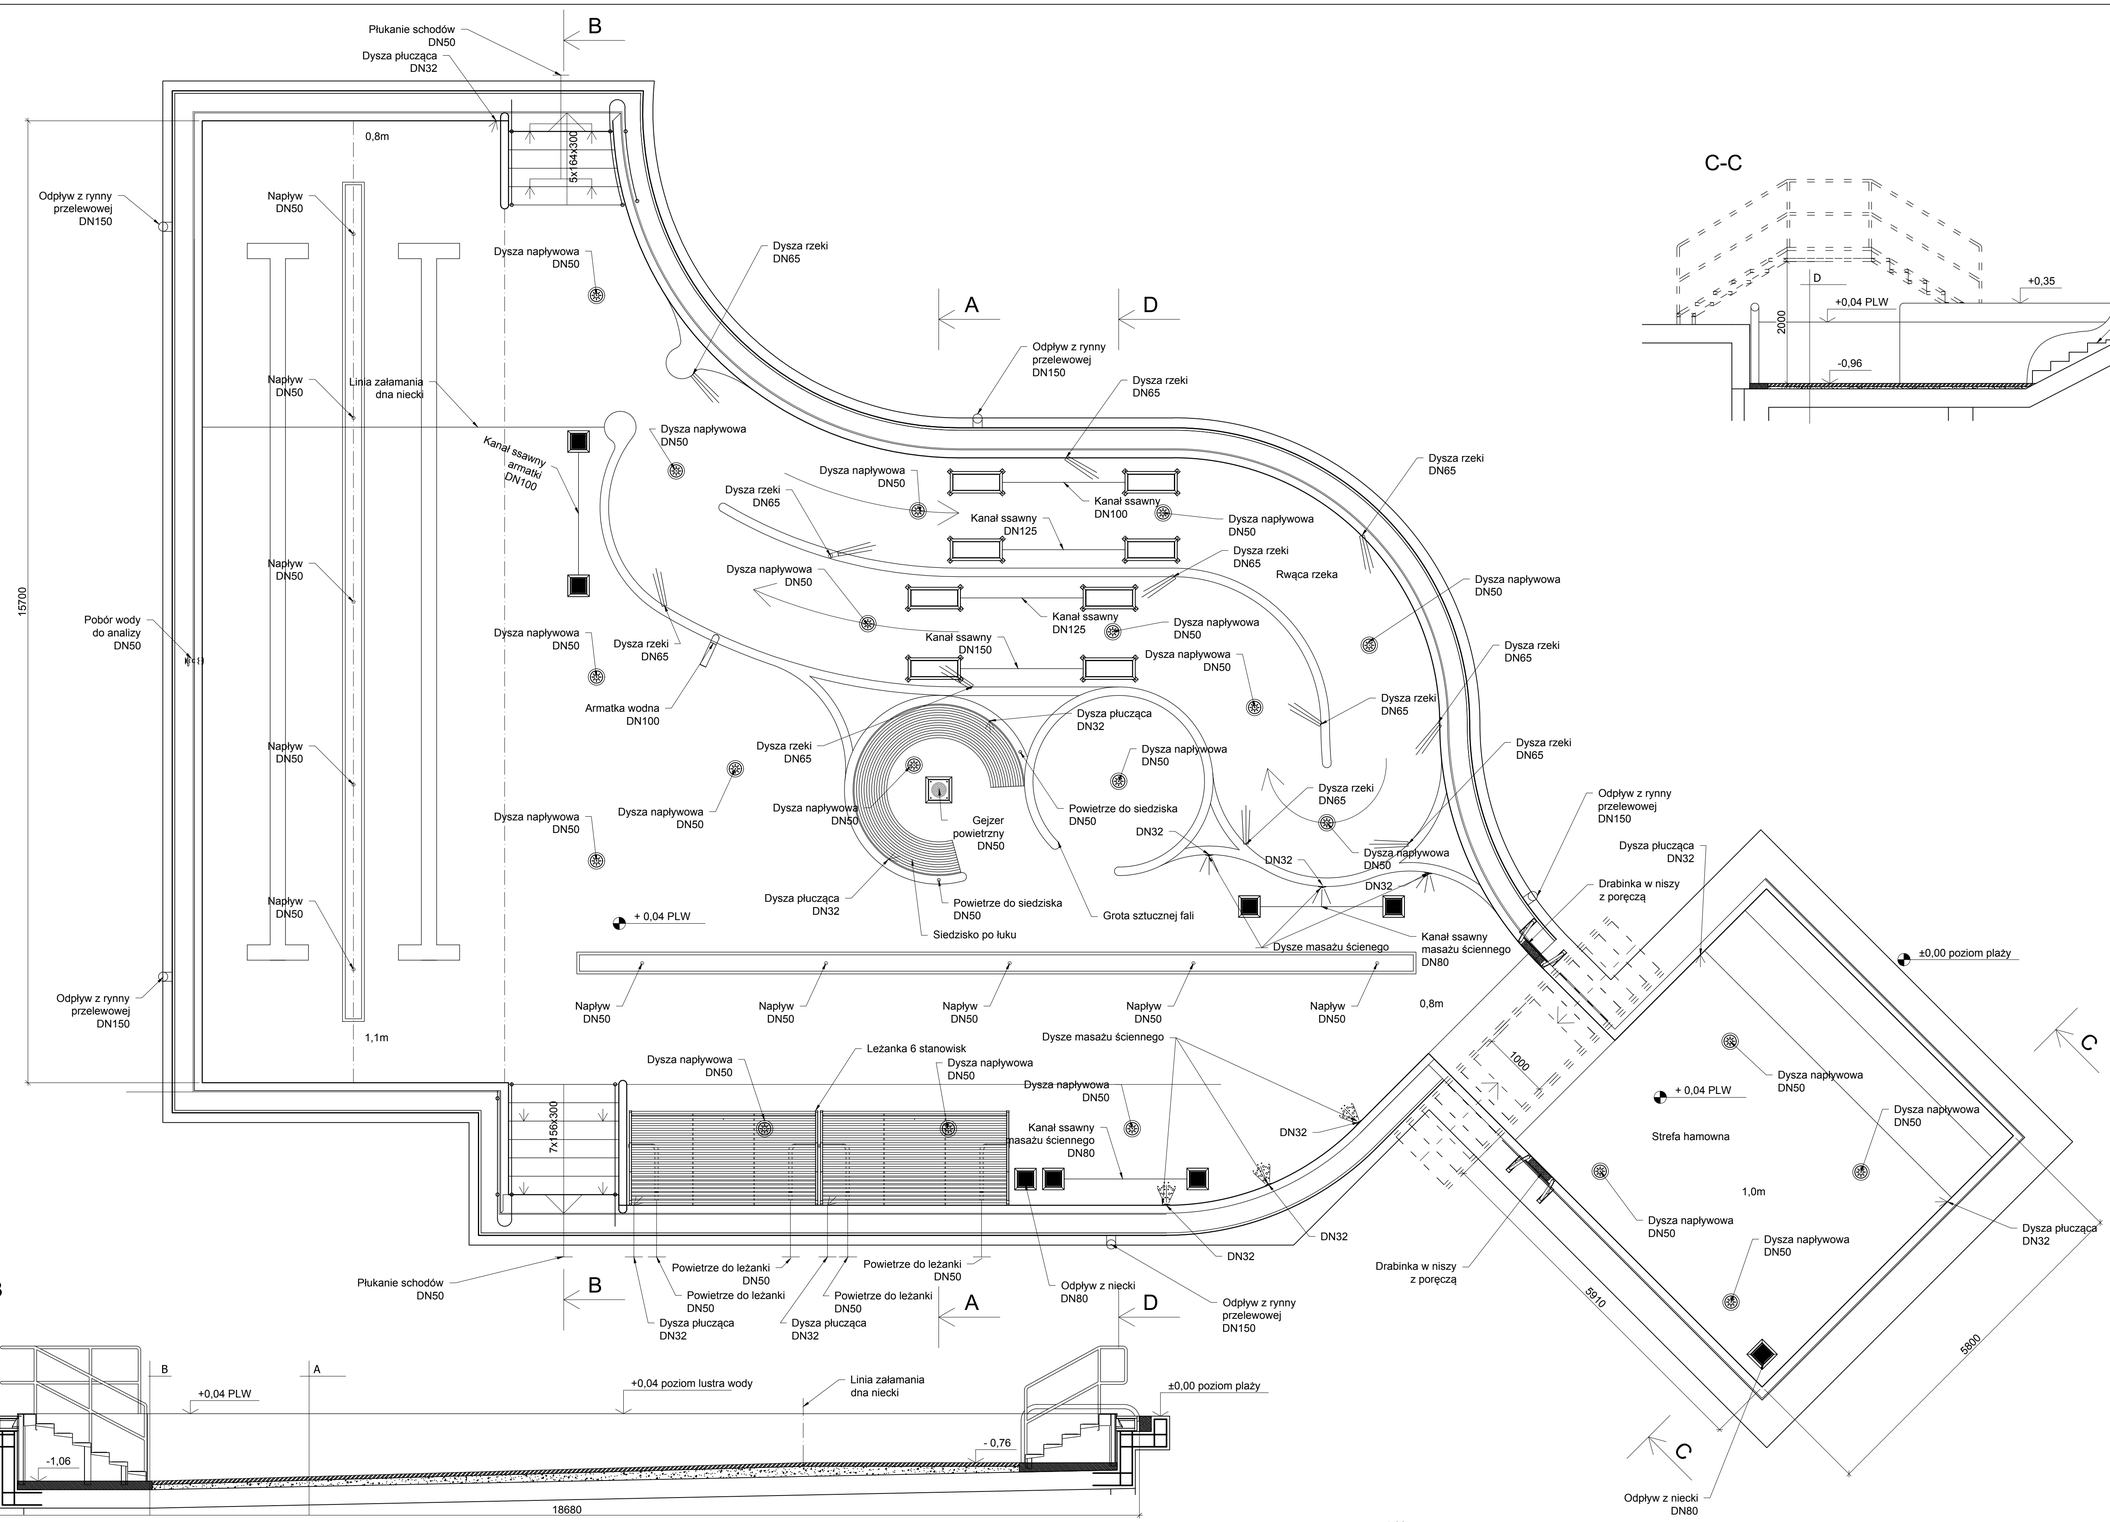

A	
-	Woda w basenie
1,5 mm	Podłoga stalowa basenu
~6 cm	Posadzka cementowa
wg istniejących warstw	Kruszywo zagęszczone / Styrodur
-	Płyta żelbetowa wg proj. konstrukcji

B	
-	Woda w basenie
1,5 mm	Podłoga stalowa basenu
~14 cm	Opaska betonowa (wykonać po montażu ściany stalowej)
-	Płyta żelbetowa wg proj. konstrukcji

C	
110 cm	Woda w basenie
1,5 mm	Podłoga stalowa basenu
~6 cm	Posadzka cementowa
wg istniejących warstw	Kruszywo zagęszczone / Styrodur
-	Płyta żelbetowa wg proj. konstrukcji

D	
100 cm	Woda w basenie
1,5 mm	Podłoga stalowa basenu
~6 cm	Posadzka cementowa
wg istniejących warstw	Kruszywo zagęszczone / Styrodur
-	Płyta żelbetowa wg proj. konstrukcji

Obrys konstrukcji żelbetowej
Konstrukcja stalowa basenu
Zewnętrzny obrys basenu
Wewnętrzny obrys basenu

Uwaga:
1) Podłączenia kanałów oraz wyposażenia basenu wykonać przez odwierty w płycie dennej.
2) Przyjąć możliwość wykonania belek żelbetowych wzmacniających strop.
3) Miejsce odwiertów dostosować do zbrojenia górnego płyty żelbetowej.

0m 1 2 3 4 5m

Obiekt: Basen rekreacyjny - Podolanka Płock
Tytuł rysunku: Koncepcja modernizacji basenu

jedn. mm | skala 1:50

		data	nazwisko	podpis
MOSiR PŁOCK	projektował		mgr inż. M. Chludziński	
	projektował		mgr inż. W. Chrobot	
	projektował		mgr inż. R. Nowak	

Nr rys. K19 0277 / 03 B1 / 01A
wer. 0