


SKALA 1:500

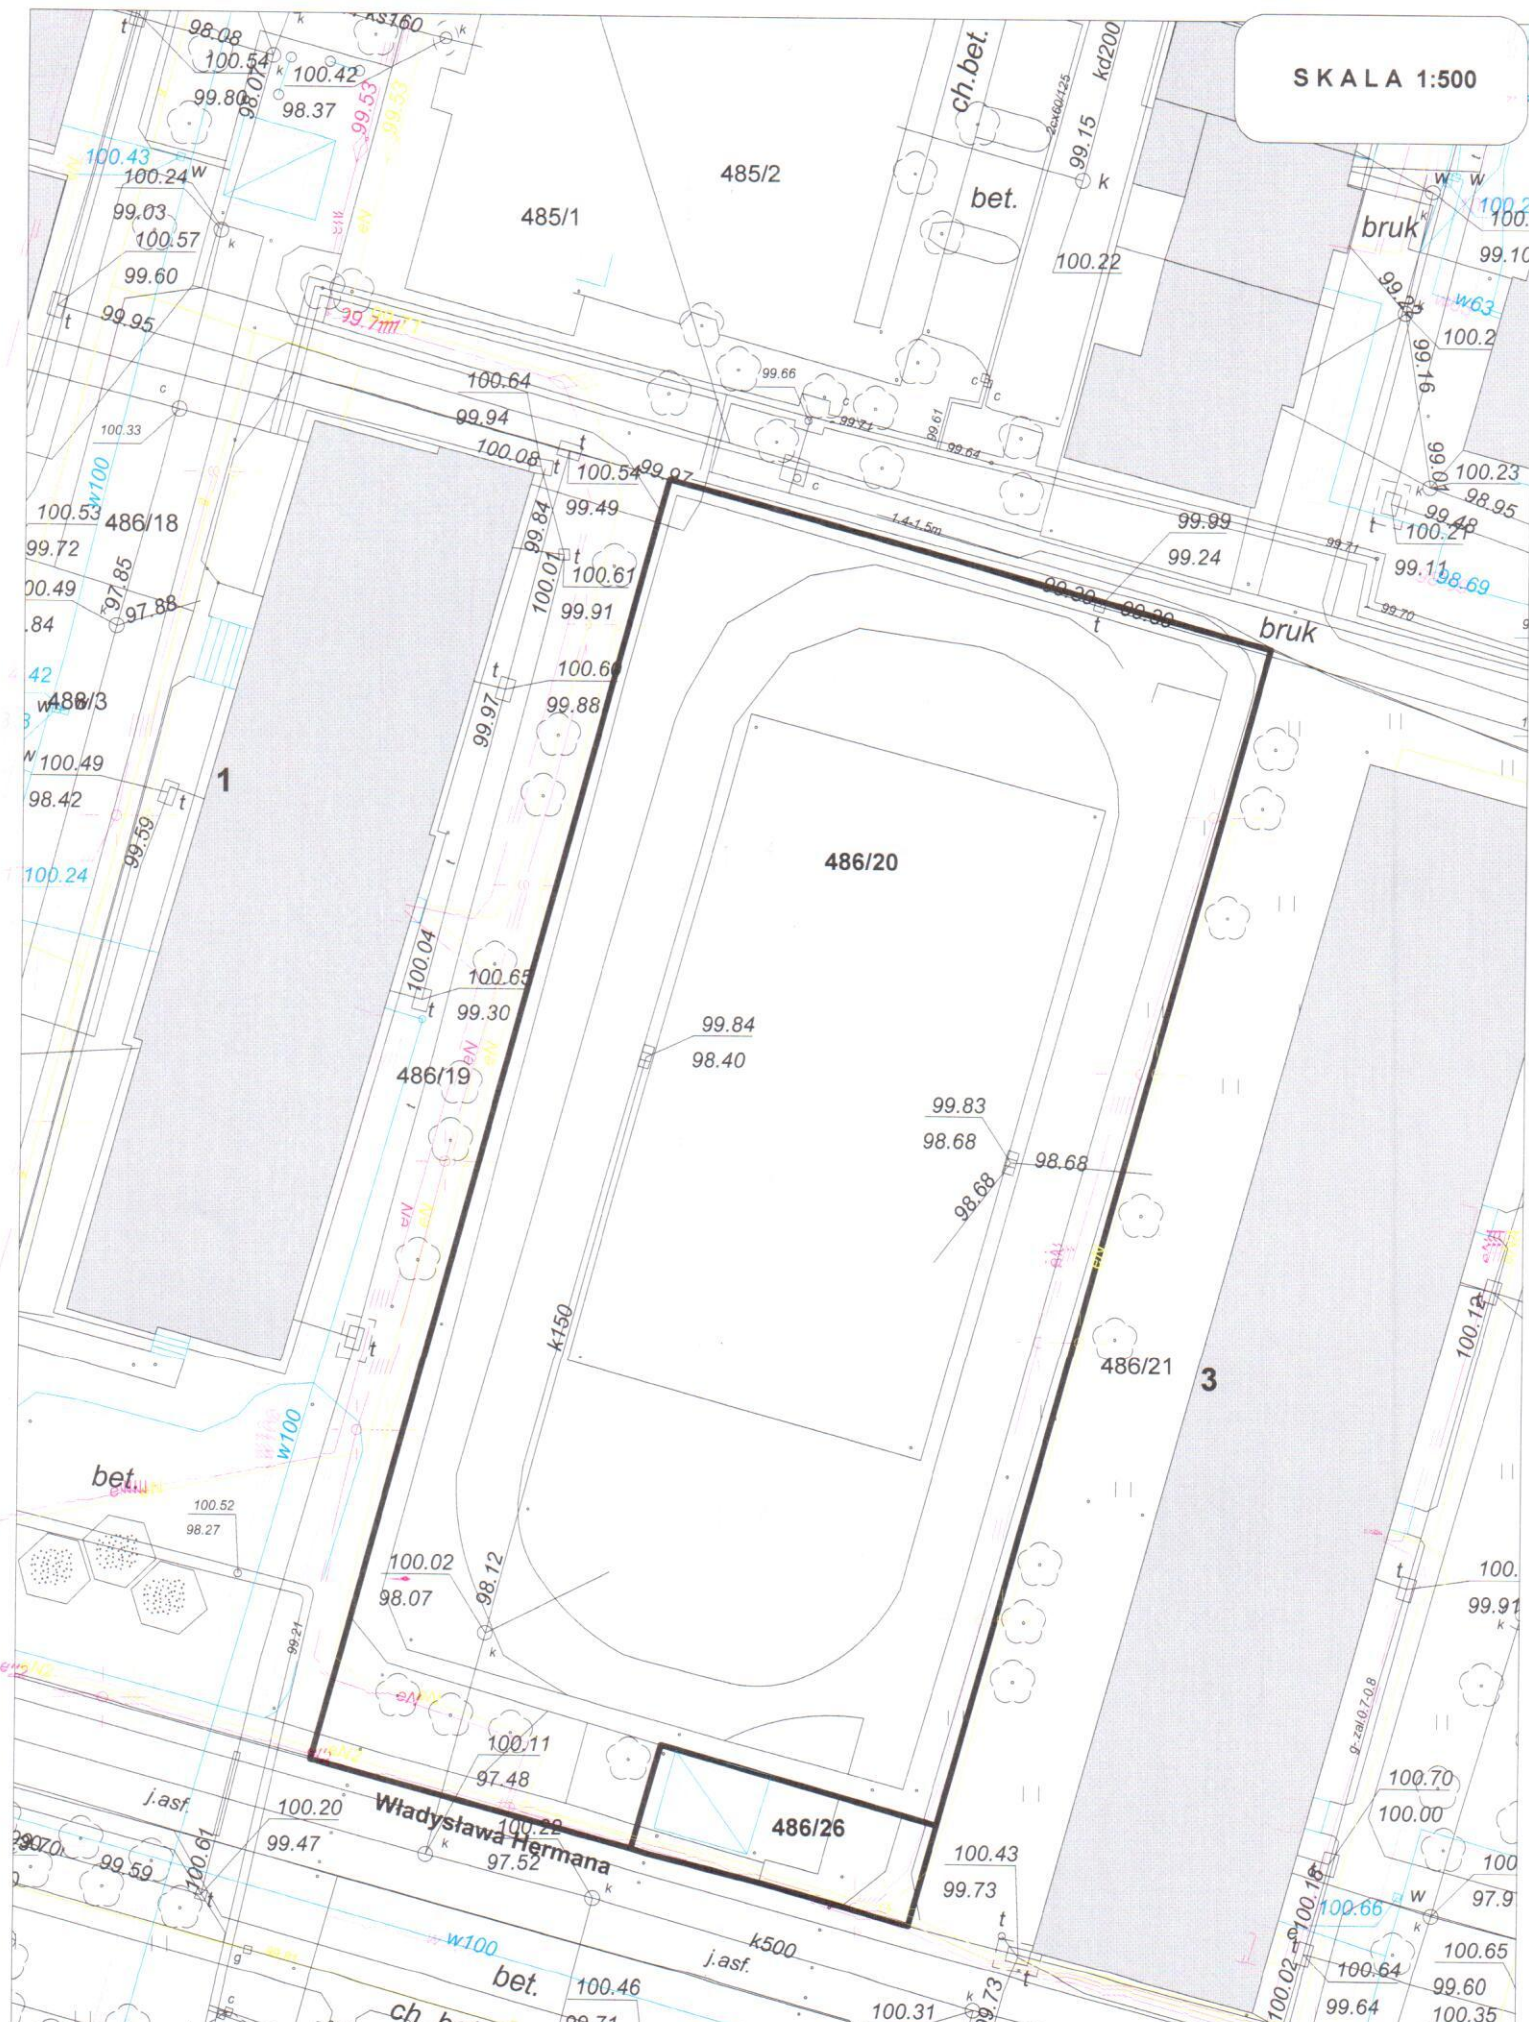

Nr_dzia	Pow_dz	Adres_dz	Wlasciciel	Wieczysty_uzytkownik
486/20	0,3493	HERMANA	GMINA MIASTO PŁOCK	
486/26	0,0133	HERMANA	GMINA PŁOCK	PŁOCKA SPÓŁDZIELNIA MIESZKANIOWA LOKATORSKO - WŁASNOŚCIOWA