


RZUT I PIĘTRA

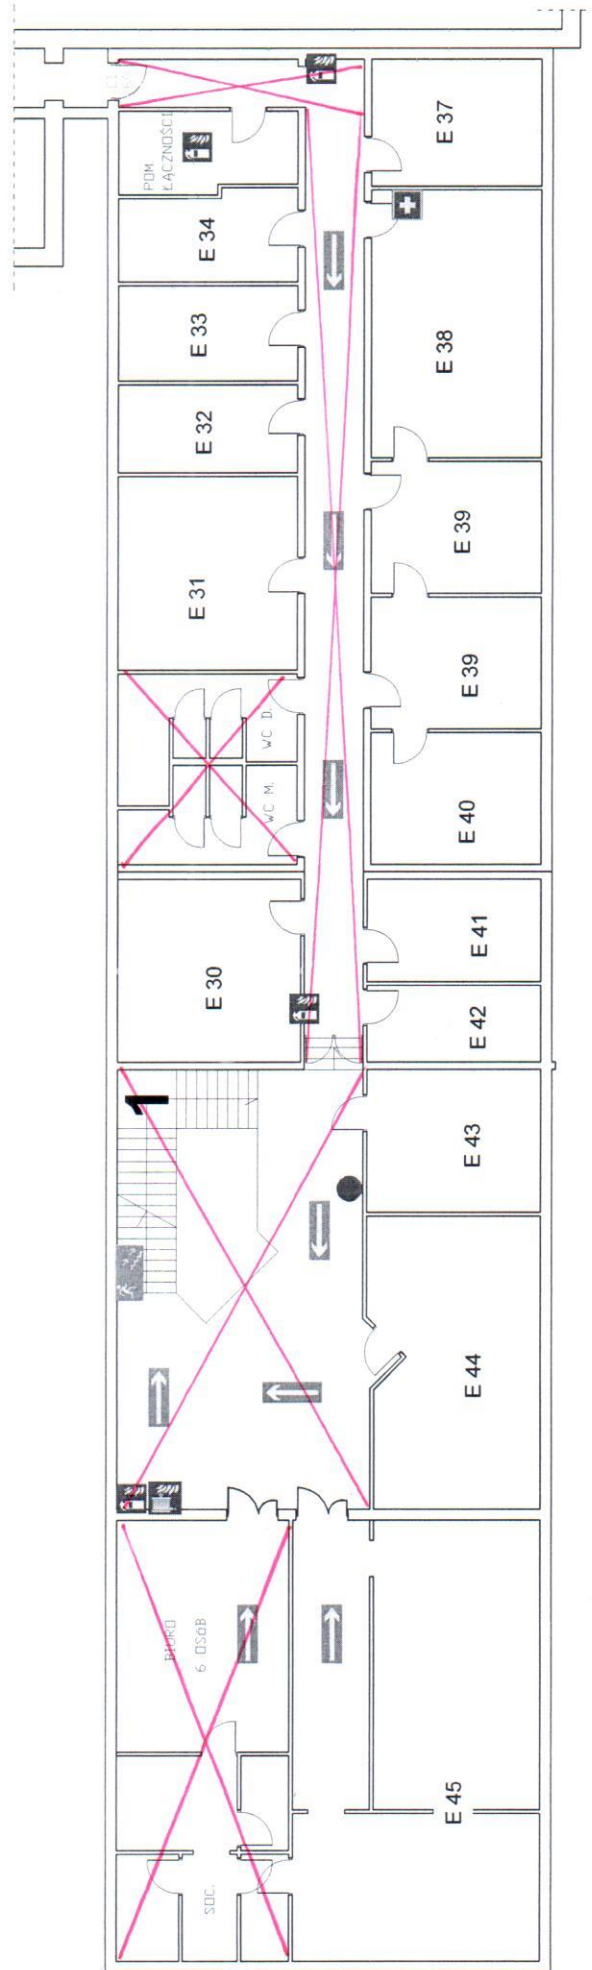

UWAGA:

1. w pomieszczeniu E45 Zamawiający zdemontuje i zamontuje przegrody z PCV