


# ZABUDOWA W POM. NR 13

SKALA 1:50

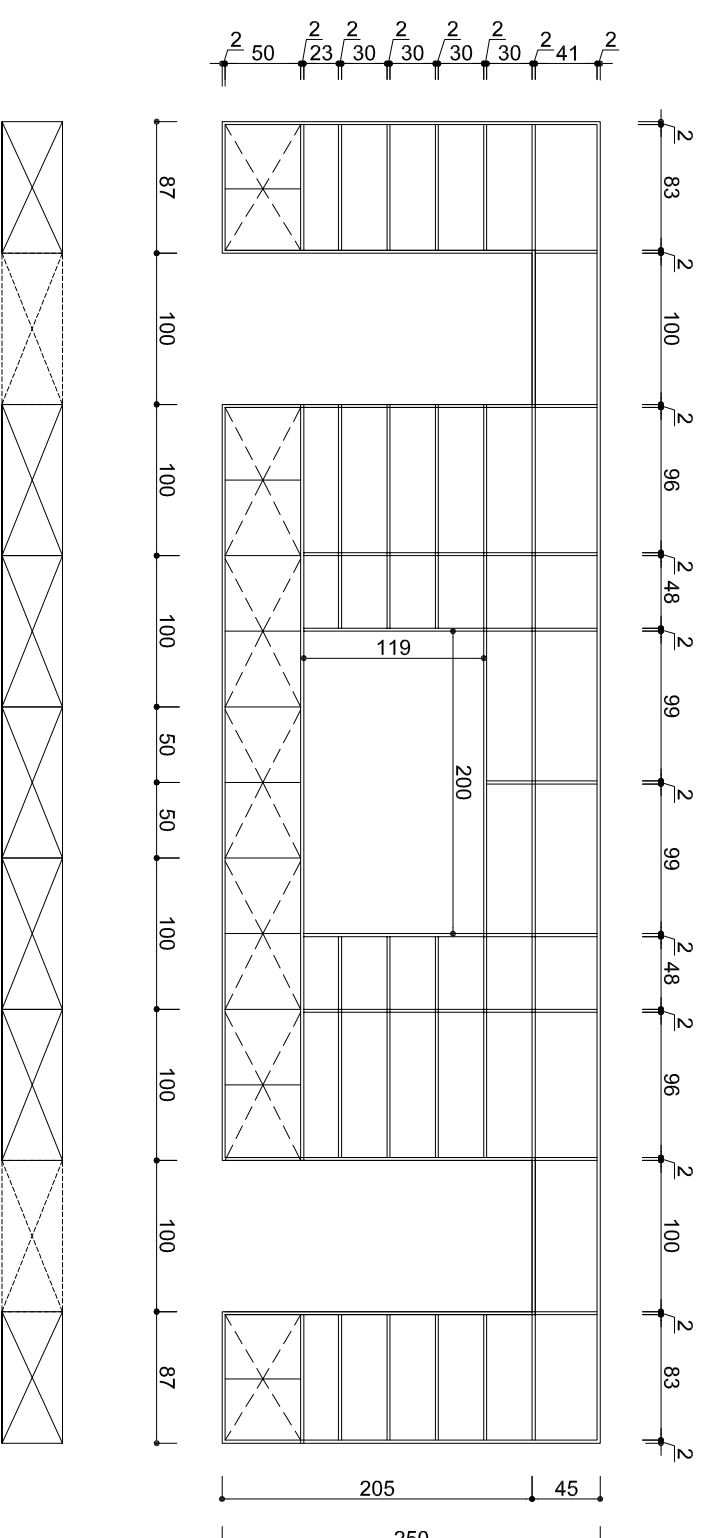

Szafa na wymiar z płyt mdf z frontami laminatowymi w kolorze dąb.  
Dolne pasmo szafek zamkniętych, górne półki otwarte.  
Centralna część przeznaczona do zawieszenia tv naściennego.



GRUPA RMK Sp. z o.o.  
ul. Reymonta 15, Pogórze, gm. Kosakowo  
www.gruparmk.pl

Inwestor:		Gmina Miasto Plock Stary Rynek 1, 09-400 Plock	
Opracowanie:	Nr uprawnień:	Data:	Podpis:
mgr inż. arch. Dominika Falkowska	-	01.12.2015r.	
Projektant:			
mgr inż. arch. Karolina Macyszyn-Rybicka		PO/KK/142/2006	01.12.2015r.
Sprawdzający:			
mgr inż. arch. Katarzyna Karolczuk		568/POOKK/2013	01.12.2015r.
Temat opracowania: Przebudowa wraz z rozbudową budynku przy ul. Orlńskiej w Plocku na funkcję Centrum Aktywności Seniora			
Tytuł rysunku:		Skala:	
ZABUDOWA W POM. NR 13		1:50	
		Nr rysunku:	
		2	