


Załącznik
do Zarządzenia Nr 6074/2006
Prezydenta Miasta Płocka
z dnia 29 listopada 2006r.

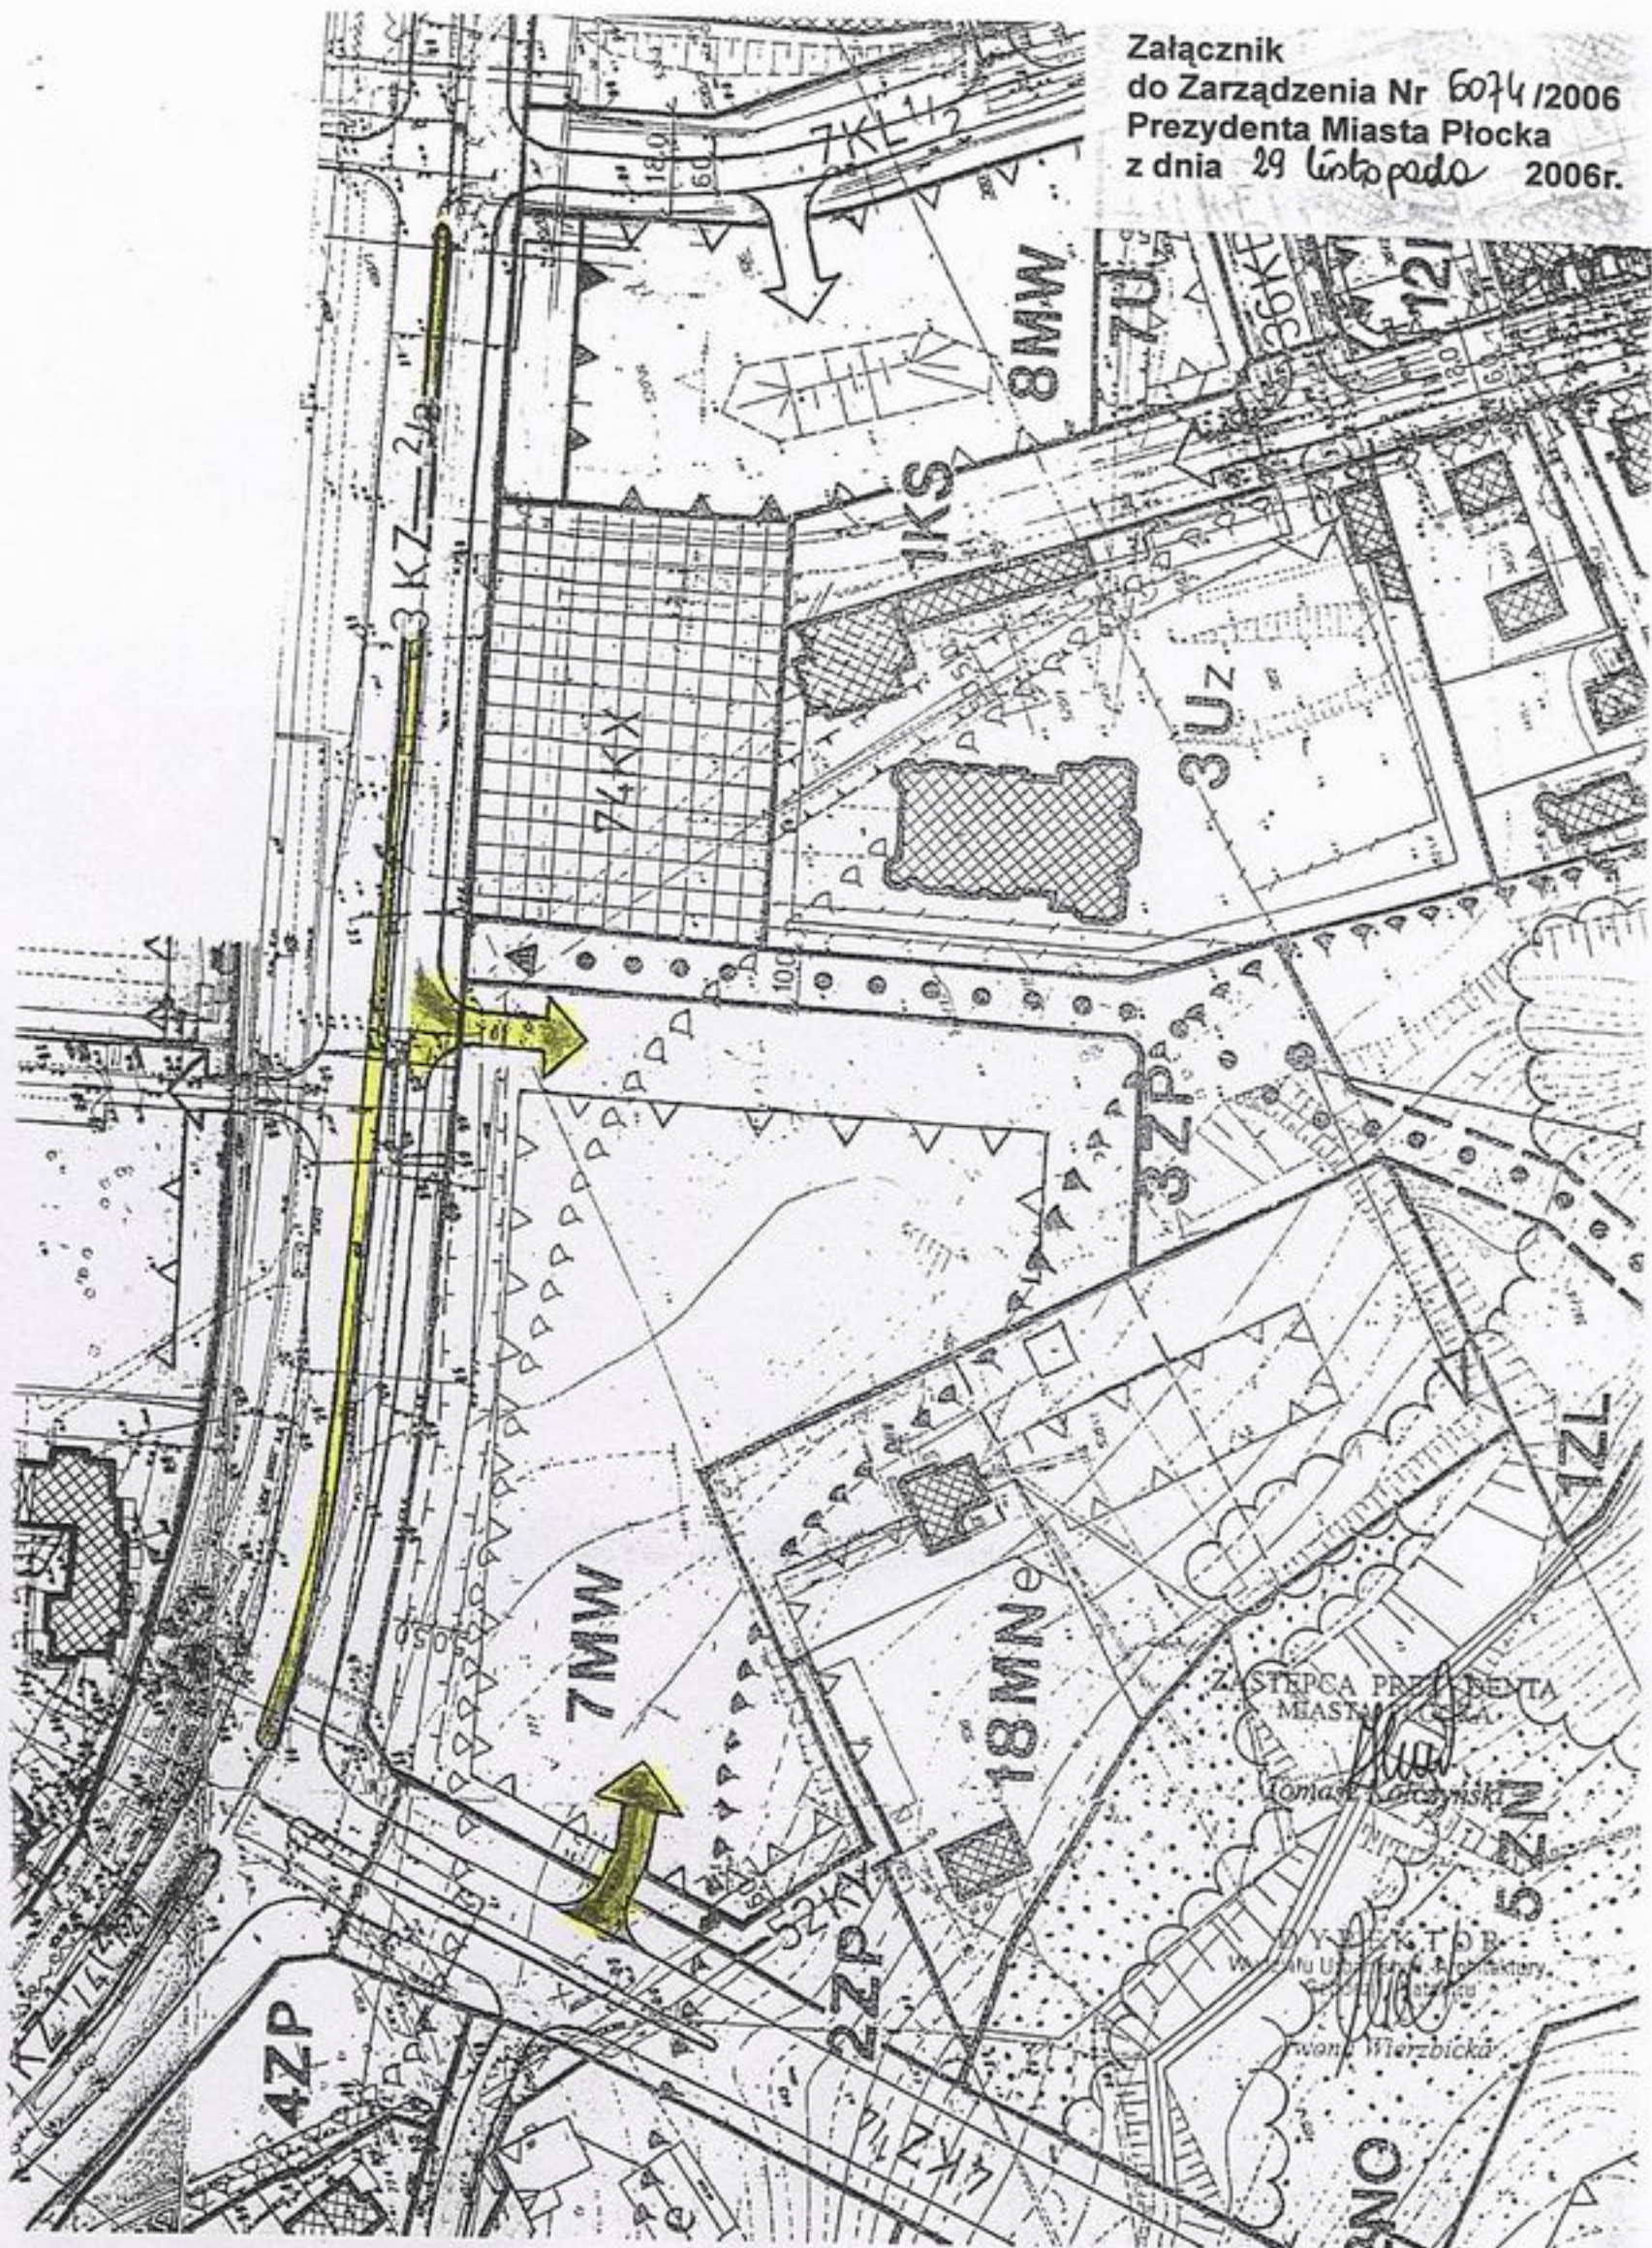

ZASTĘPCA PREZYDENTA
MIASTA PŁOCKA

Tomasz Łaczkowski

BIURO PROJEKTOWE
Wielki Uliczki 10, Płock
50-100 Płock

Wioletta Wierzbicka