


Załącznik
do Zarządzenia Nr 317/2007
Prezydenta Miasta Płocka
z dnia 23 lutego 2007r.

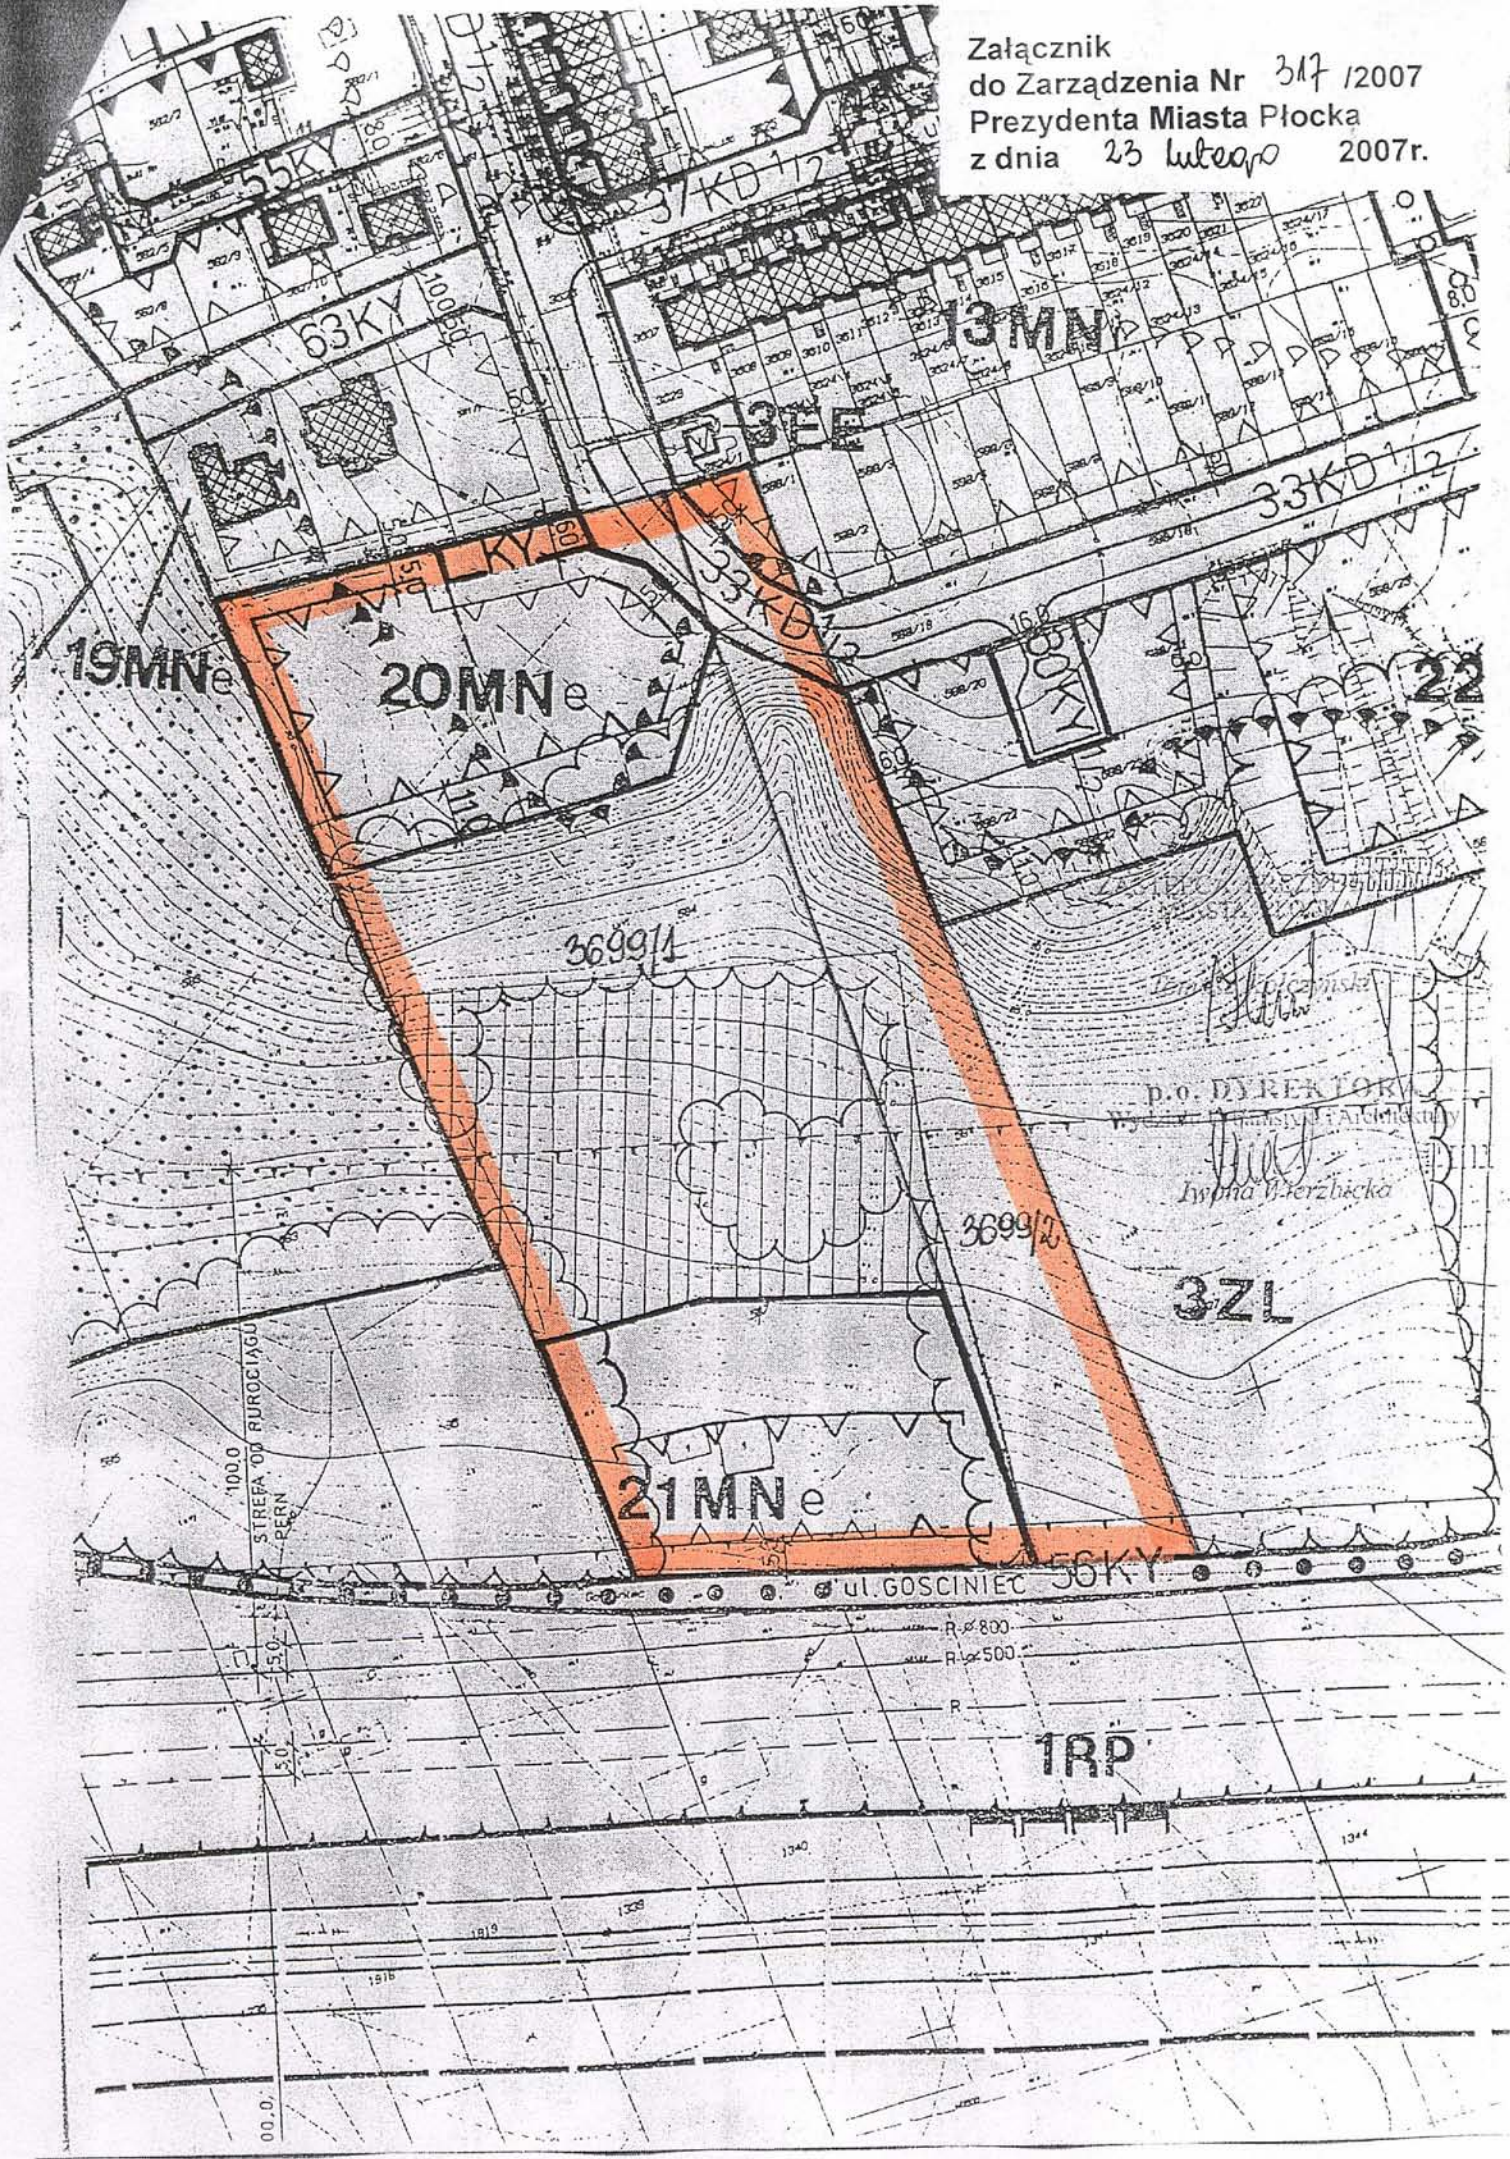

D.O. DYREKTORA
Wydziału Planist. i Architektury
Iwona Wierzbicka

1RP