



PREZYDENT MIASTA PŁOCKA

Zarządzenie Nr 426/2019 Prezydenta Miasta Płocka z dnia 29 marca 2019 roku

w sprawie wyrażenia zgody na obciążenie nieruchomości gruntowych niezabudowanych oznaczonych jako działka nr 2/15 i działka nr 6/8 położonych w Płocku (obr. 8 – Śródmieście), stanowiących własność Gminy – Miasto Płock, odpłatną służebnością gruntową na czas nieoznaczony.

Na podstawie art. 30 ust. 2 pkt 3 ustawy z dnia 8 marca 1990 roku o samorządzie gminnym (t.j. Dz. U. z 2019 r. poz. 506), art. 13 ust. 1 ustawy z dnia 21 sierpnia 1997 roku o gospodarce nieruchomościami ((t.j. Dz. U. z 2018 r. poz. 2204, poz. 2348, z 2019 r. poz. 270) oraz art. 145 § 1 Kodeksu Cywilnego w związku z § 7 Uchwały Rady Miasta Płocka Nr 52/V/07 z dnia 30 stycznia 2007 roku w sprawie ustalenia zasad nabywania oraz zbywania, zamiany, obciążania i wydzierżawiania przez Gminę Płock nieruchomości będących jej własnością na okres powyżej trzech lat, zmienionej Uchwałą Nr 236/XVI/2011 Rady Miasta Płocka z dnia 25 października 2011 r. oraz Uchwałą Nr 586/XXXIII/2017 Rady Miasta Płocka z dnia 27 czerwca 2017 r., Prezydent Miasta Płocka zarządza co następuje:

§ 1

Wyraża się zgodę na obciążenie nieruchomości gruntowych, stanowiących własność Gminy – Miasto Płock, położonych w Płocku (obr. 8 – Śródmieście), oznaczonych jako: działka numer 2/15 objęta księgą wieczystą nr PL1P/00063528/1 i działka nr 6/8, objęta księgą wieczystą nr PL1P/00057208/7 odpłatną służebnością gruntową na czas nieoznaczony, polegającą na prawie przejazdu i przechodu po istniejącej drodze w sposób jak najmniej utrudniający korzystanie z nieruchomości obciążonej, zgodnie z art. 288 k. c. na rzecz każdorazowych właścicieli nieruchomości władnącej położonej w Płocku (obr. 8 – Śródmieście), oznaczonej jako działka nr 2/3 objęta księgą wieczystą nr *, stanowiąca własność * z nałożeniem na każdorazowego właściciela nieruchomości władnącej obowiązku partycypowania w utrzymaniu urządzeń potrzebnych do wykonania służebności wynikającego z art. 289 § 1 k.c. z tym zaznaczeniem, że wykonywanie służebności ograniczać się będzie do części działki nr 2/15 o pow. 360 m² i całej działki nr 6/8 o pow. 90 m², zgodnie z załącznikiem mapowym.

§ 2

Wykonanie zarządzenia powierza się Zastępcy Prezydenta Miasta Płocka ds. Komunalnych.

§ 3


Zarządzenie wchodzi w życie z dniem podpisania.

Prezydent Miasta Płocka

/-/ Andrzej Nowakowski

* usunięto dane osobowe – wyłączenia jawności części treści zarządzenia dokonała Małgorzata Siedlecka – Wydział Zarządzania Nieruchomościami Gminy, na podstawie art. 5 ust. 2 ustawy z dnia 6 września 2001 roku o dostępie do informacji publicznej (t. j. Dz. U. z 2018 r. poz. 1330, 1669)

KOPIA MAPY ZASADNICZEJ
SKALA 1:500

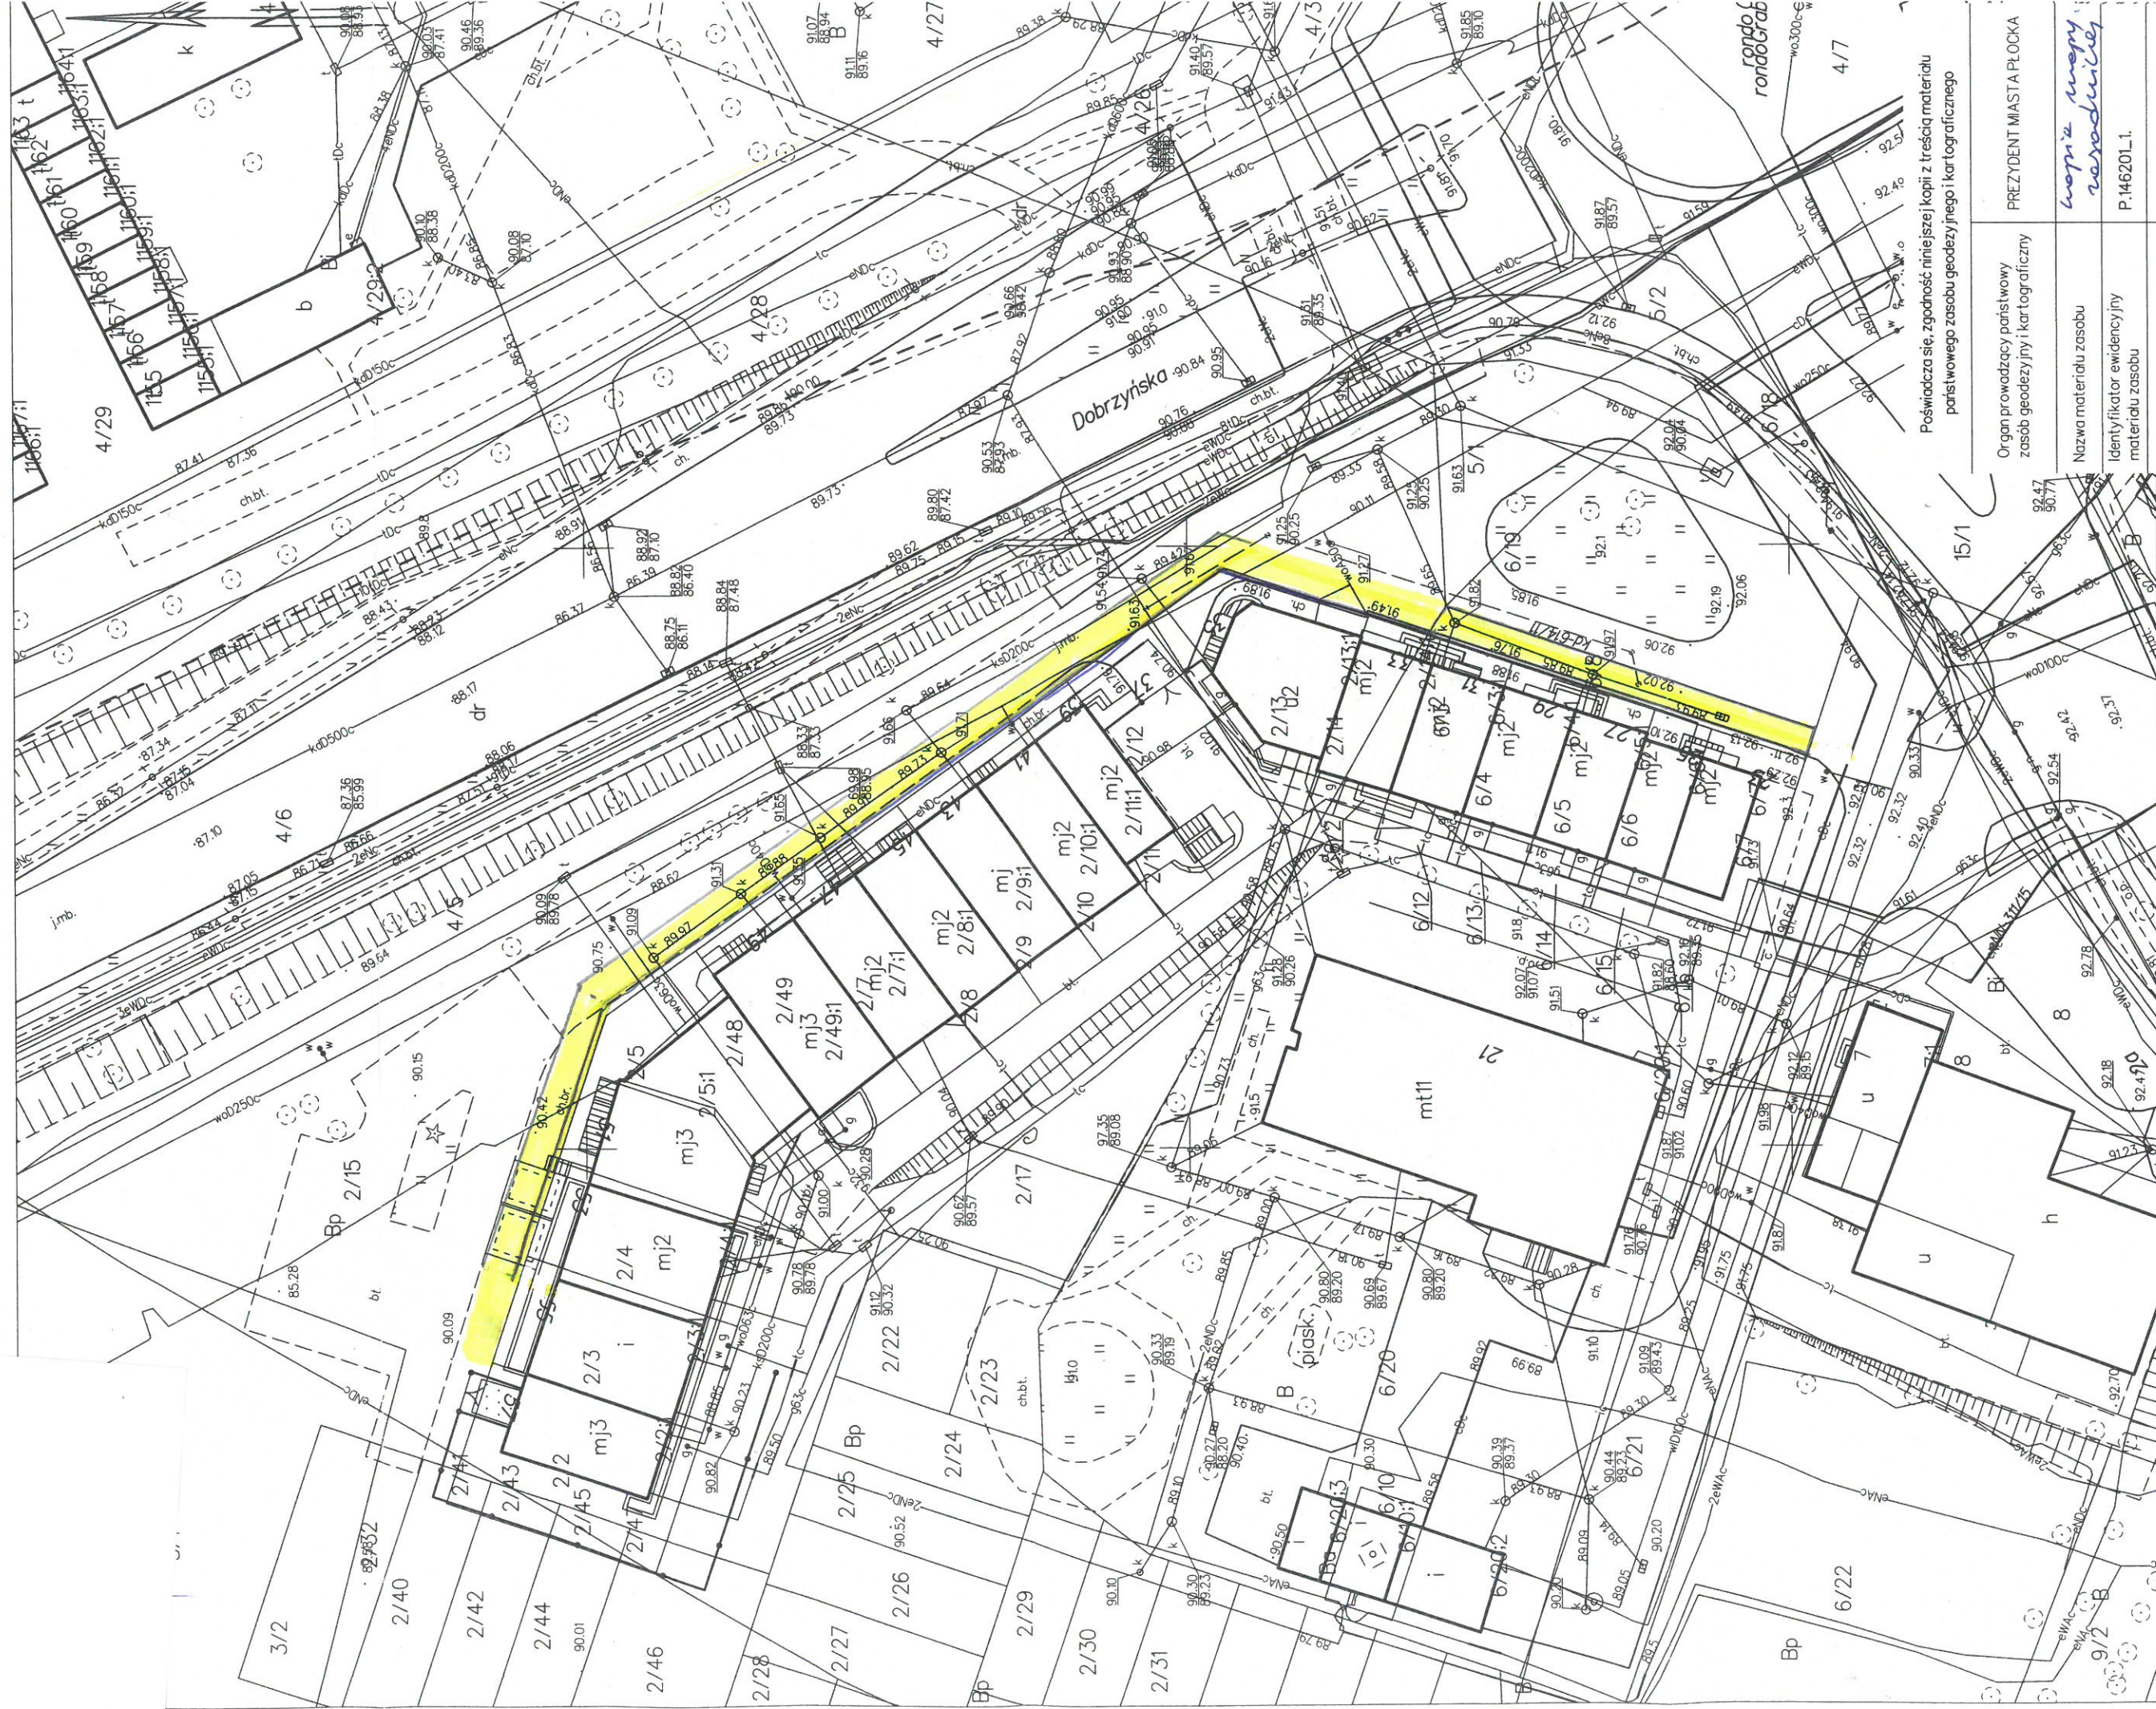

Organ prowadzący państwowy zasób geodezyjny i kartograficzny	PREZYDENT MIASTA PŁOCKA
Nazwa materiału zasobu	<i>mapy i rozrządniczy</i>
Identyfikator ewidencyjny materiału zasobu	P.146201-1.

Data wykonania kopii	2018-07-24
Imię, nazwisko i podpis osoby reprezentującej organ	Z up. Prezydenta Miasta Płocka

Malgosza Wojcikowska
Ciepły Specjalista
Kierownik Kierownictwa