



PREZYDENT MIASTA PŁOCKA

Zarządzenie Nr 535 /2019 Prezydenta Miasta Płocka z dnia 16 maja 2019 roku

w sprawie: wyrażenia zgody na obciążenie nieruchomości gruntowej stanowiącej własność Gminy Płock, oznaczonej jako działka nr 1986/17 położonej w Płocku (obręb 12) odpłatną służebnością przesyłu na czas nieoznaczony.

Na podstawie art. 30 ust. 2 pkt 3 ustawy z dnia 8 marca 1990 roku o samorządzie gminnym (t.j. Dz.U. z 2019r. poz. 506), art. 13 ust. 1 ustawy z dnia 21 sierpnia 1997 roku o gospodarce nieruchomościami (t.j. Dz. U. z 2018 r. poz. 2204, poz. 2348; z 2019 r. poz. 270, poz. 492) oraz art. 305¹ Kodeksu Cywilnego w związku z § 7 Uchwały Rady Miasta Płocka Nr 52/V/07 z dnia 30 stycznia 2007 roku w sprawie ustalenia zasad nabywania oraz zbywania, zamiany, obciążania i wydzierżawiania przez Gminę Płock nieruchomości będących jej własnością na okres powyżej trzech lat, zmienionej Uchwałą Nr 236/XVI/2011 Rady Miasta Płocka z dnia 25 października 2011 r. oraz Uchwałą Nr 586/XXXIII/2017 Rady Miasta Płocka z dnia 27 czerwca 2017 r., Prezydent Miasta Płocka zarządza co następuje:

§ 1

Wyraża się zgodę na obciążenie nieruchomości gruntowej, oznaczonej jako działka nr 1986/17 o pow. 149 m², położonej w Płocku (obręb 12) stanowiącej własność Gminy Płock, objętej księgą wieczystą KW PL1P/00051912/3, odpłatną służebnością przesyłu na czas nieoznaczony na rzecz Energa Operator S.A. z siedzibą w Gdańsku, polegającą na znoszeniu istnienia posadowionego na nieruchomości przyłącza kablowego nN 0,4 kV oraz korzystania i eksploatacji tego urządzenia zgodnie z przeznaczeniem. W ramach służebności przedsiębiorca ma prawo do korzystania z nieruchomości obciążonej, polegające na swobodnym dostępie do urządzenia w celu przeprowadzenia prac związanych z jego eksploatacją, konserwacją, remontem, modernizacją, przebudową i usuwaniem awarii, z prawem wejścia i wjazdu na teren odpowiednim sprzętem, po uprzednim pisemnym powiadomieniu właściciela nieruchomości, w sposób jak najmniej uciążliwy z zaznaczeniem, że wykonywanie służebności ograniczać się będzie do części działki nr 1986/17 o pow. 3 m² (zgodnie z załącznikiem mapowym).

§ 2

Wykonanie Zarządzenia powierza się Zastępcy Prezydenta Miasta Płocka ds. Komunalnych.

§ 3

Zarządzenie wchodzi w życie z dniem podpisania.

Prezydent Miasta Płocka

/-/ Andrzej Nowakowski

INWENTARYZACJA PRZYŁĄCZA KABLOWEGO eN

Identyfikator zgłoszenia pracy geodezyjnej	WGD-I. 6640.374.2018	
Miejscowość	Płock	
Jednostka ewidencyjna	identyfikator	146201_1
	nazwa	m.Płock
Obręb ewidencyjny	identyfikator	146201_1.0012
	nazwa	RADZIWIE
Działka	3109/1 ul.Tartaczna	
Skala mapy	1:500	
Nazwa układu współrzędnych	prostokątnych płaskich	2000/7
	wysokości	Kronsztadt 60
Nr arkusza mapy;	7.180.09.14.3.2	
Wybudowano zgodnie z projektem zagospodarowania terenu .		
Data opracowania	23.05.2018r.	
Usługi Geodezyjno-Kartograficzne Zbigniew Karbowski 09-450 Wyszogród, ul. Warszawska 11 NIP 774-109-10-92, regon 610158499 tel. 024/ 231.12.41, 601 27 74 93	Geodeta uprawniony <i>Zbigniew Karbowski</i> upr. nr 8067	
Wykonawca,	Imię i nazwisko, nr uprawnień oraz podpis geodety uprawnionego	


Opis prowadzącego prace geodezyjne i kartograficzne	2018.559
Data wykonania kopii	2018-05-30
Zm. Prezydent Miasta Płocka	

Miłgorzata Prochowska
Geodeta uprawniona
Główny Dział Geodezyjno-Kartograficzny

poświadczam się zgodność niniejszej kopii z treścią materiału posługującego do geodezyjnego i kartograficznego

Opis prowadzącego prace geodezyjne i kartograficzne	<i>Zm. Prezydent Miasta Płocka</i>
Nazwa materiału	<i>mapa</i>
Identyfikator materiału	2018.06.09
Data wykonania kopii	<i>Zm. Prezydent Miasta Płocka</i>
Imię, nazwisko i podpis osoby uprawnionej	<i>[Signature]</i>

Główny Dział Geodezyjno-Kartograficzny

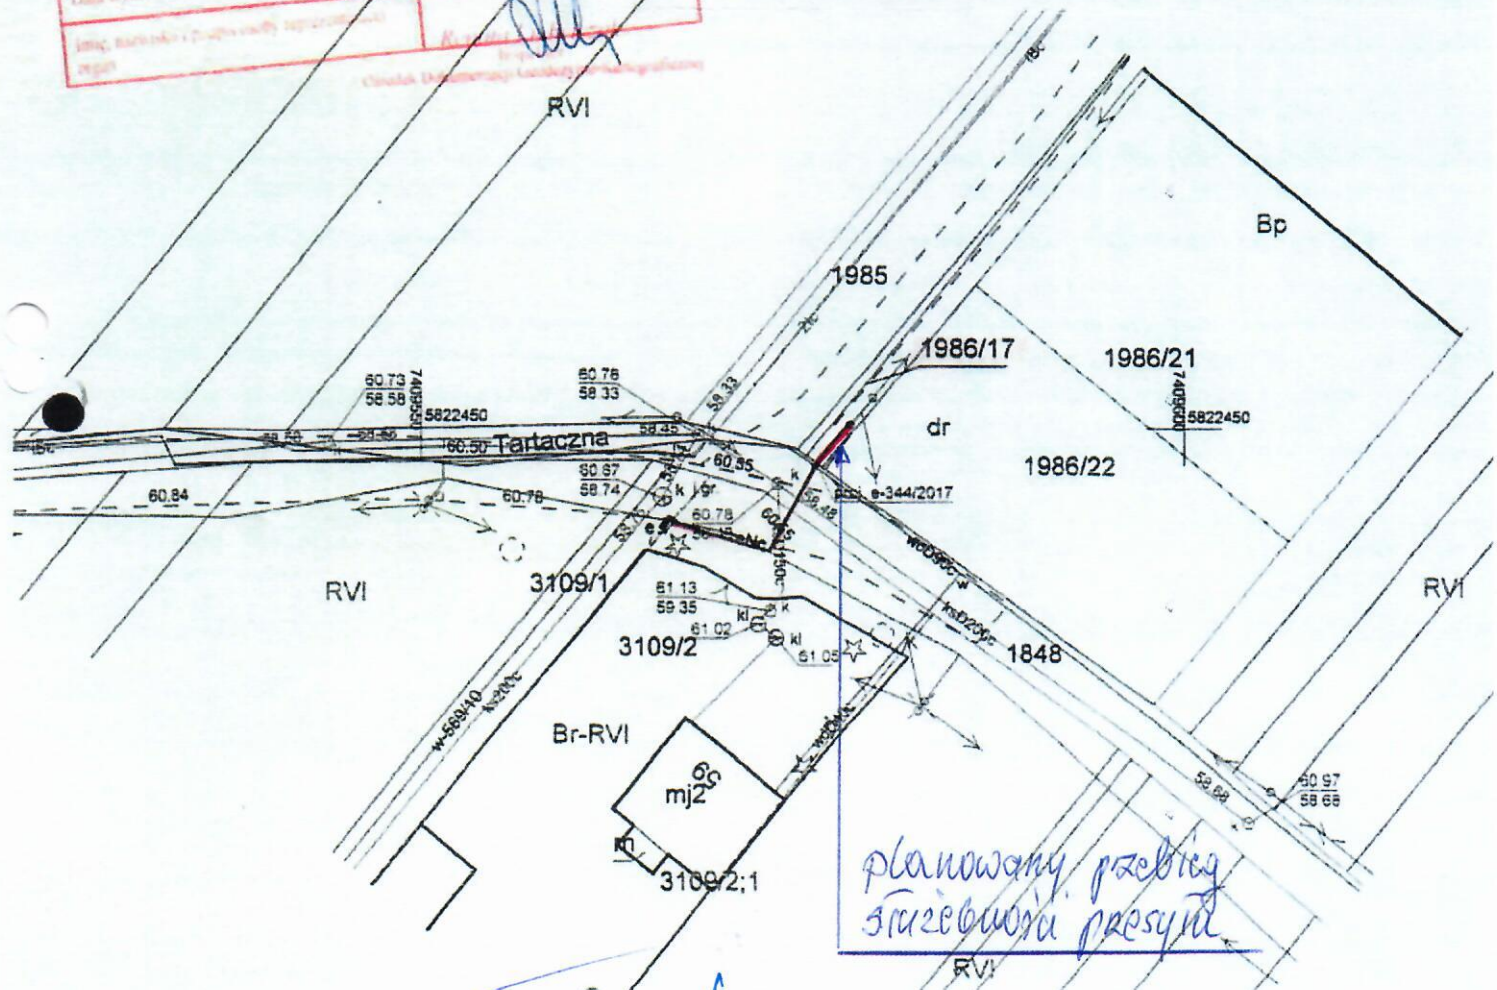

DYREKTOR
Wydziału Zarządzania Nieruchomościami Gminy
Wojciech Petecki

ZASTĘPCA PREZYDENTA
Miasta Płocka
Piotr Dyskiewicz

[Signature]