




### PRZEKRÓJ KONSTRUKCYJNY A – A

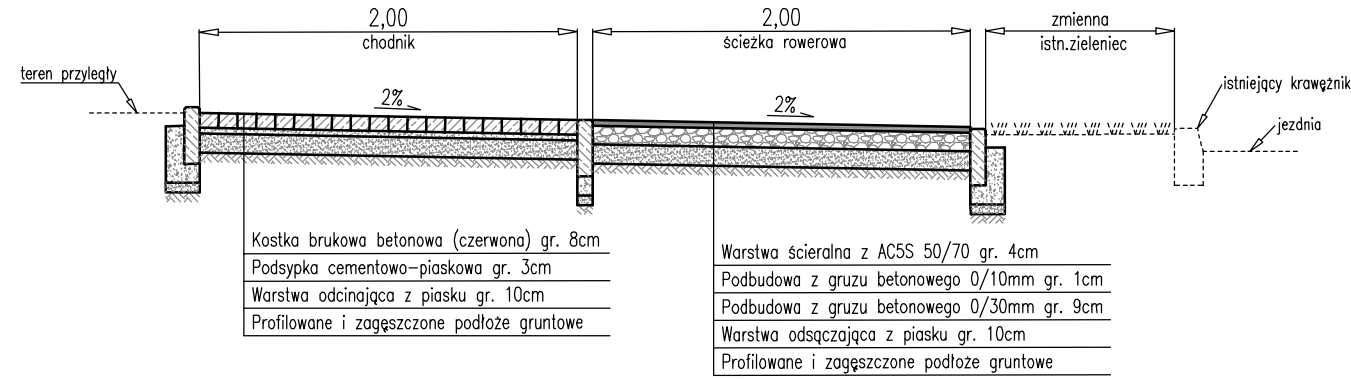

### PRZEKRÓJ KONSTRUKCYJNY B – B

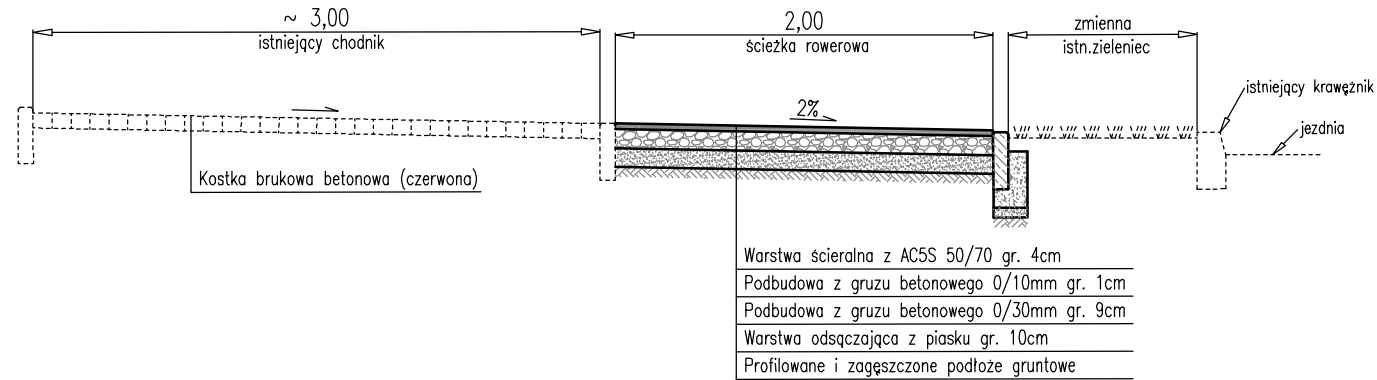

### PRZEKRÓJ KONSTRUKCYJNY C – C

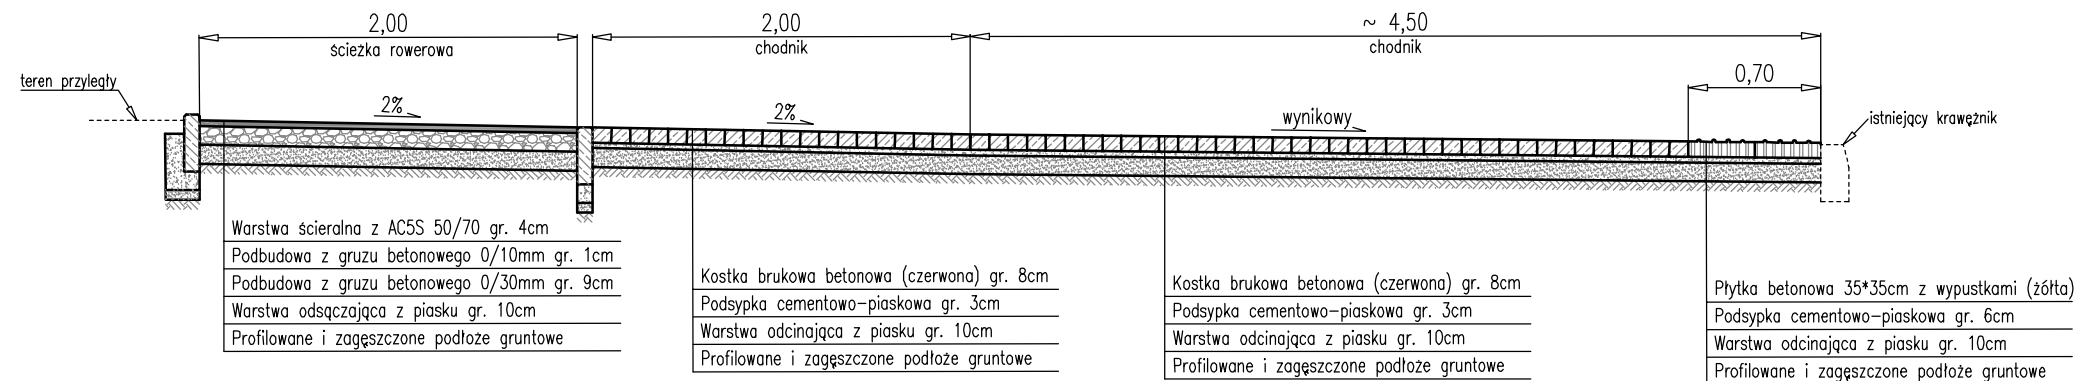

NAZWA INWESTYCJI: <b>Opracowanie dokumentacji projektowej na budowę ścieżki rowerowej wraz z chodnikiem w Płocku</b>			
ZAKRES INWESTYCJI: <b>ulica Chopina na odcinku od Bielskiej do ulicy Otoińskiej</b>			
PROJEKTANT BRANŻY DROGOWEJ: <b>MBZ</b> MBZ Andler, Tomczak sp. j. ul. Jana Pawła II 79 87-800 Włocławek tel. 054 235 42 90		INWESTOR: <b>Gmina Miasto Płock</b> ul. Stary Rynek 1 09-400 Płock	
FUNKCJA:	IMIĘ I NAZWISKO:	UPRAWNIENIA:	PODPIS:
PROJEKTANT BRANŻY DROGOWEJ	<b>Piotr Tomczak</b>	do projektowania w spec. drogowej KUP/0040/P00D/07	<i>Piotr Tomczak</i>
ASYSTENT PROJEKTANTA BRANŻY DROGOWEJ	<b>Przemysław Duchewicz</b>		<i>Przemysław Duchewicz</i>
SPRAWDZAJĄCY BRANŻY DROGOWEJ	<b>Mariusz Andler</b>	do projektowania w spec. drogowej KUP/0036/P00D/07	<i>Mariusz Andler</i>
<b>Projekt Wykonawczy</b>			
BRANŻA: <b>Drogowa</b>			
TYTUŁ RYSUNKU: <b>Przekroje konstrukcyjne - RYSUNEK ZAMIENNY</b>			
DATA: <b>12-04-2013</b>	SKALA: <b>1:40</b>	NAZWA PLIKU: <b>*****</b>	NUMER ARCH: <b>*****</b>
<small>WSZELKIE PRAWA AUTORSKIE ZASTRZEŻONE. KOPLOWANIE W JAKIEJKOLWIEK FORMIE (CZĘŚCI LUB W CAŁOŚCI) BEZ PISEMNEJ ZGODY "MBZ" ZABRONIONE. PODSTAWA PRAWNA: DZIENNIK USTAW Z DN. 23.02.1994 - NR 24 POZ. 83 - USTAWA PRAWO AUTORSKIE Z PÓŹNIEJSZYMI ZMIANAMI.</small>			<b>3</b>