


UKŁAD SIECIOWY

TN - C - S

Ochrona od porażen: samoczynne
wyłączenie napięcia w układzie TN

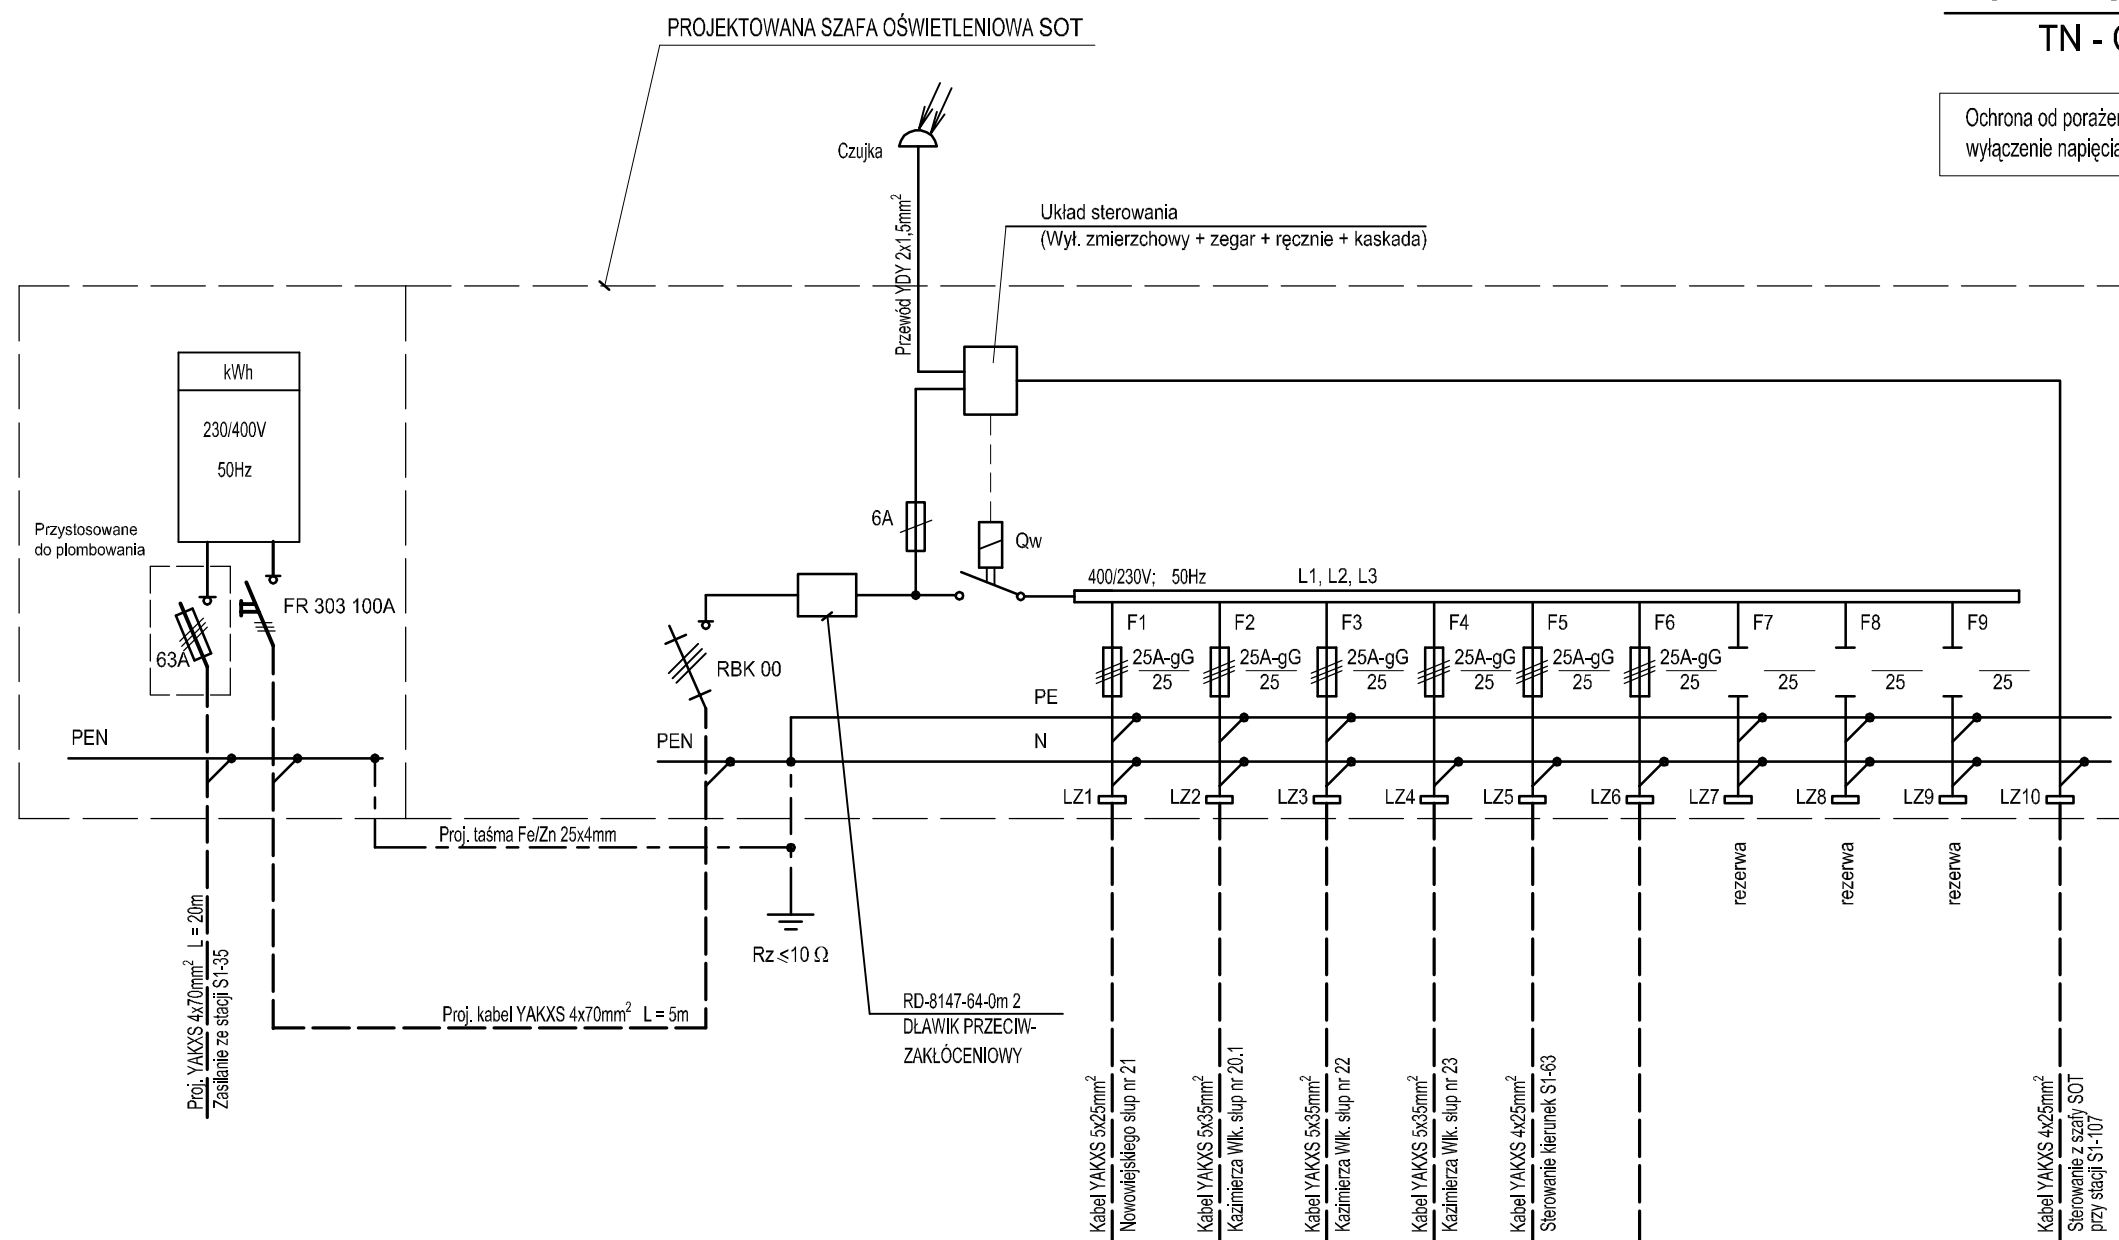

HIGHWAY Biuro Projektów

80-180 Gdańsk ul. Jeleniogórska 18/14
tel./fax. 0 58 710 05 93 tel.kom.601 655 611
biuro@highwaybp.pl www.highwaybp.pl

Inwestor:		Gmina Miasto Płock 09-400 Płock, Stary Rynek 1 tel. 0-24 364-01-20	
Temat:		Przebudowa ul. Kazimierza Wielkiego w Płocku	
Studium wykonalności:		PROJEKT WYKONAWCZY	
Treść rysunku:		SCHEMAT SZAFY PRZY STACJI S1-35	
Projektant:	mgr inż. Piotr Auguściak	Specjalność: Instalacyjna Nr uprawnień: POM/0210/POOE/09	Podpis: <i>Auguściak</i>
Sprawdził:	inż. Tadeusz Kopiejć	Specjalność: Instalacyjno-inżynierska Nr uprawnień: 949/Gd/82	Podpis: <i>T. Kopiejć</i>
Data:	01.2014	Branża: ELEKTRYCZNA	Skala: Rysunek: 9