# UKŁAD SIECIOWY

## TN - C - S

Ochrona od porażeń: samoczynne wyłączenie napięcia w układzie TN

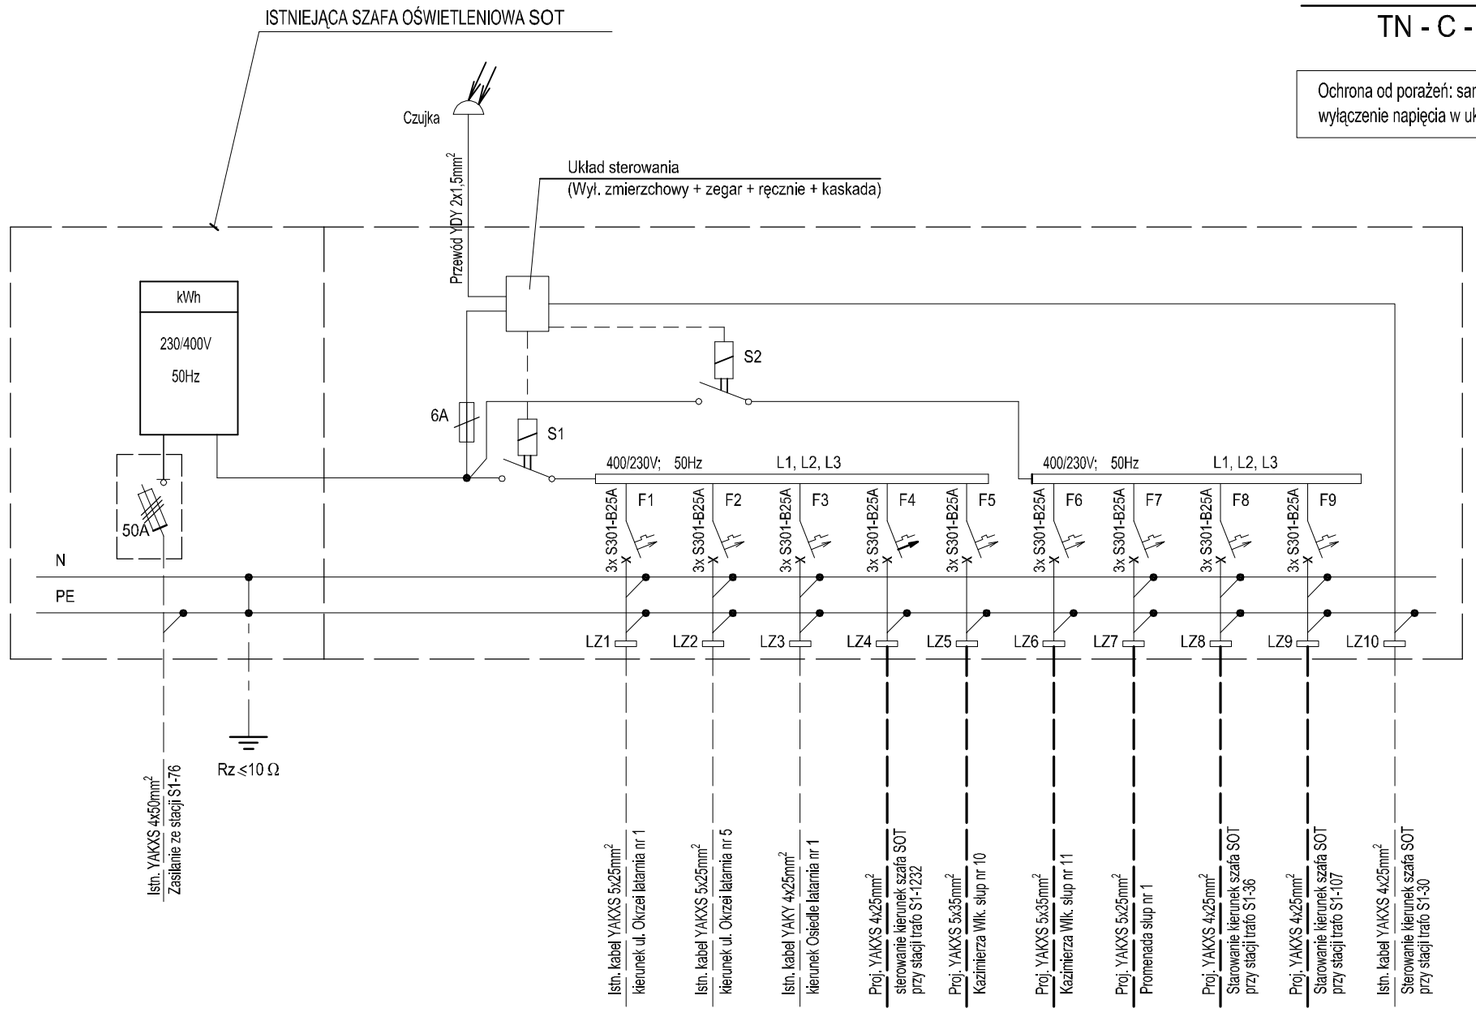



BIURO PROJEKTÓW Highway

HIGHWAY Biuro Projektów
80-180 Gdańsk ul.Jeleniogórska 18/14
tel./fax. 0 58 710 05 93 tel.kom.601 655 611
biuro@highwaybp.pl www.highwaybp.pl


| | |
|---|---|
| Inwestor: | Gmina Miasto Płock<br>09-400 Płock, Stary Rynek 1<br>tel. 0-24 364-01-20 |
| Temat: | Przebudowa ul. Kazimierza Wielkiego w Płocku |
| Studium wykonalności: | PROJEKT WYKONAWCZY |
| Treść rysunku: | SCHEMAT SZAFY PRZY STACJI S1-76 |

| | | | |
|---|---|---|---|
| Projektant: | mgr inż. Piotr Augusciak | Specjalność: Instalacyjna<br>Nr uprawnień: POM/0210/POOE/09 | Podpis: |
| Sprawdził: | inż. Tadeusz Kopiejć | Specjalność: Instalacyjno-inżynieryjna<br>Nr uprawnień: 949/Gd/82 | Podpis: |

| | | | |
|---|---|---|---|
| Data: 01.2014 | Branża: ELEKTRYCZNA | Skala: | Rysunek: 11 |