



### PRZEKRÓJ NORMALNY B - B KM 2+132,93

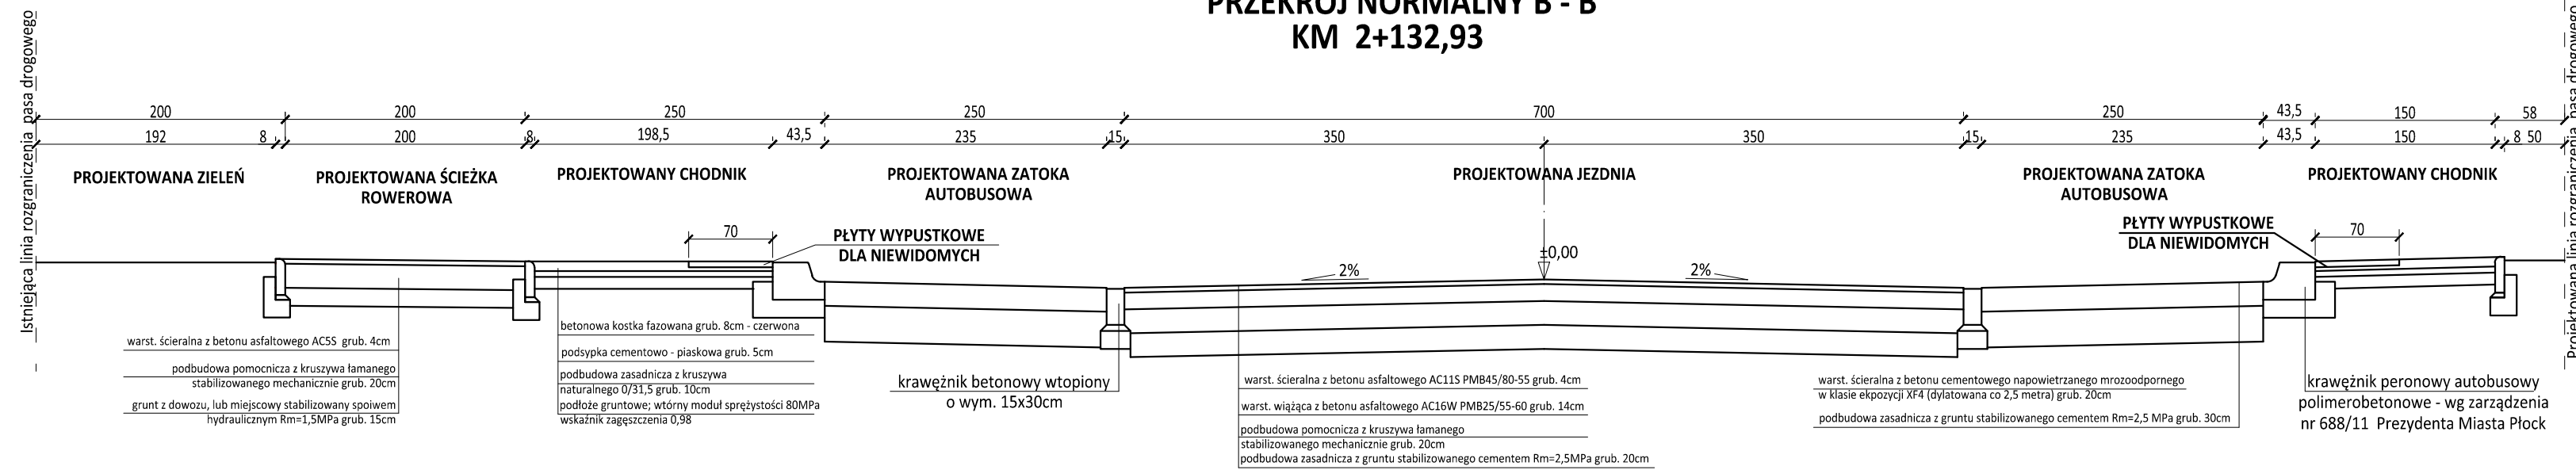

### PRZEKRÓJ NORMALNY A - A KM 2+012,40

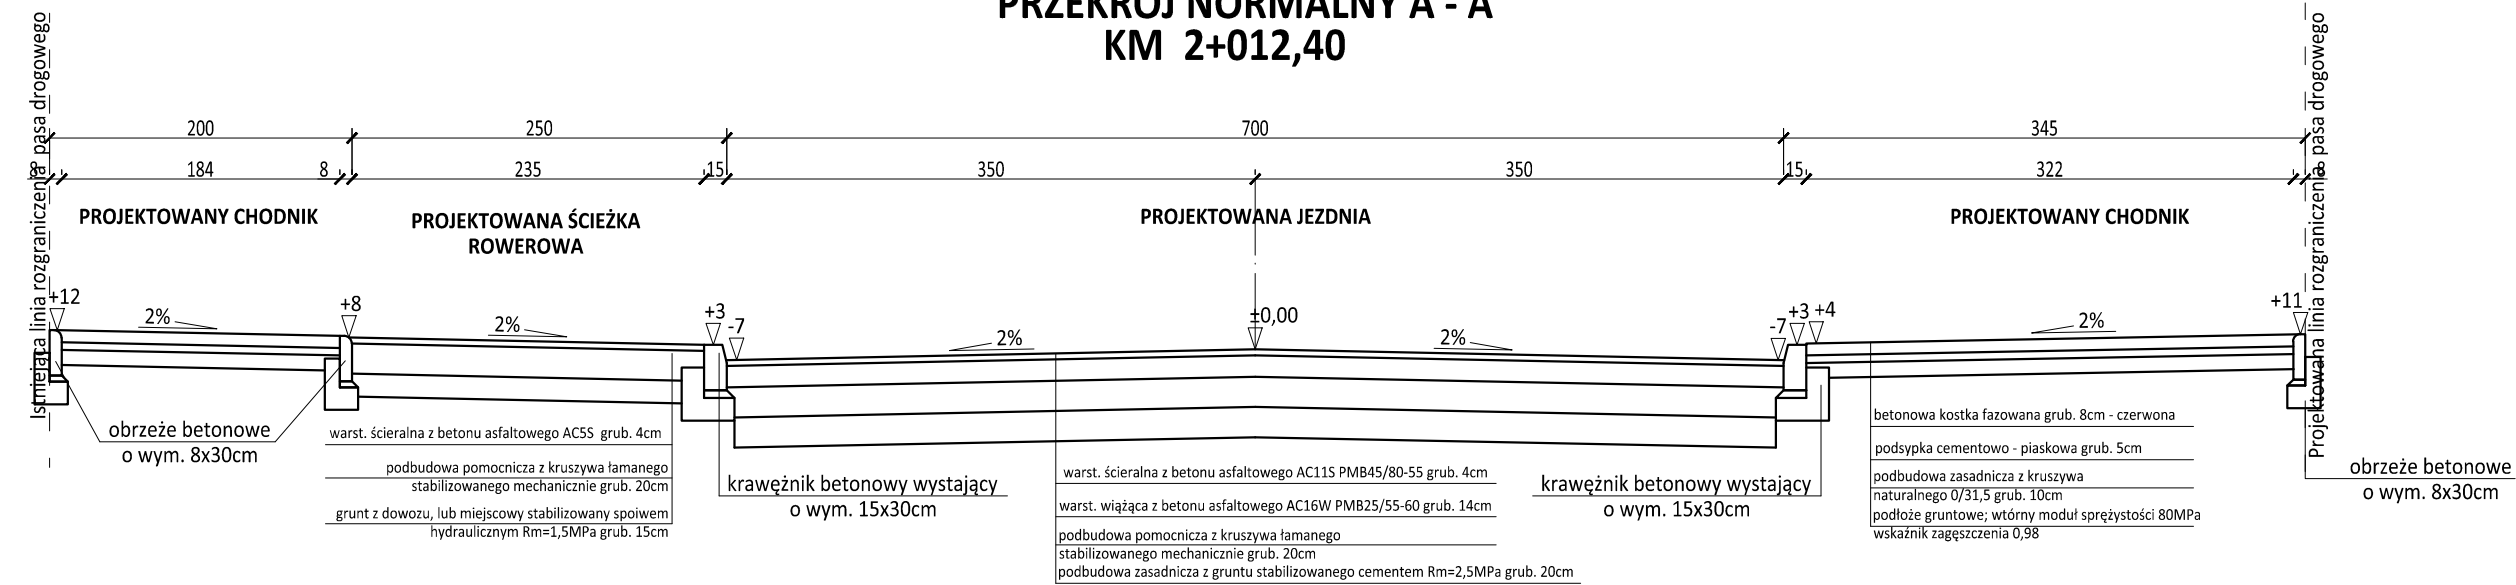

INWESTYCJA: „Opracowanie dokumentacji projektowej na rozbudowę ulicy Harcerskiej w Płocku”

WYKONAWCA: DROMACC Maciej Białoszewski  
ul. Goworowska 31A/5  
07-410 Ostrołęka  
NIP: 758-210-07-65  
REGON: 146110936  
tel. +48 696 013 771  
fax. (61) 843 42 17

Gmina Płock ul. Stary Rynek 1 09-400 Płock  
Miejski Zarząd Dróg w Płocku ul. Bielska 9/11 09-400 Płock  
„Wodociągi Płockie” Sp. z o.o. ul. Harc. A. Gradowskiego 11 09-402 Płock

PROJEKTANT:	inż. Przemysław Wiącek	nr uprawnień:	MAZ/0396/POOD/06	podpis:
SPRAWDZAJĄCY:	mgr inż. Jacek Żuraw		PDK/0047/PWOD/04	

RYSUNEK: PRZEKROJE NORMALNE nr: 4

DATA:	SKALA:	FAZA:	REWIZJA:
04/2015	1:50	PW	A