


PLAN ORIENTACYJNY SKALA 1:10 000

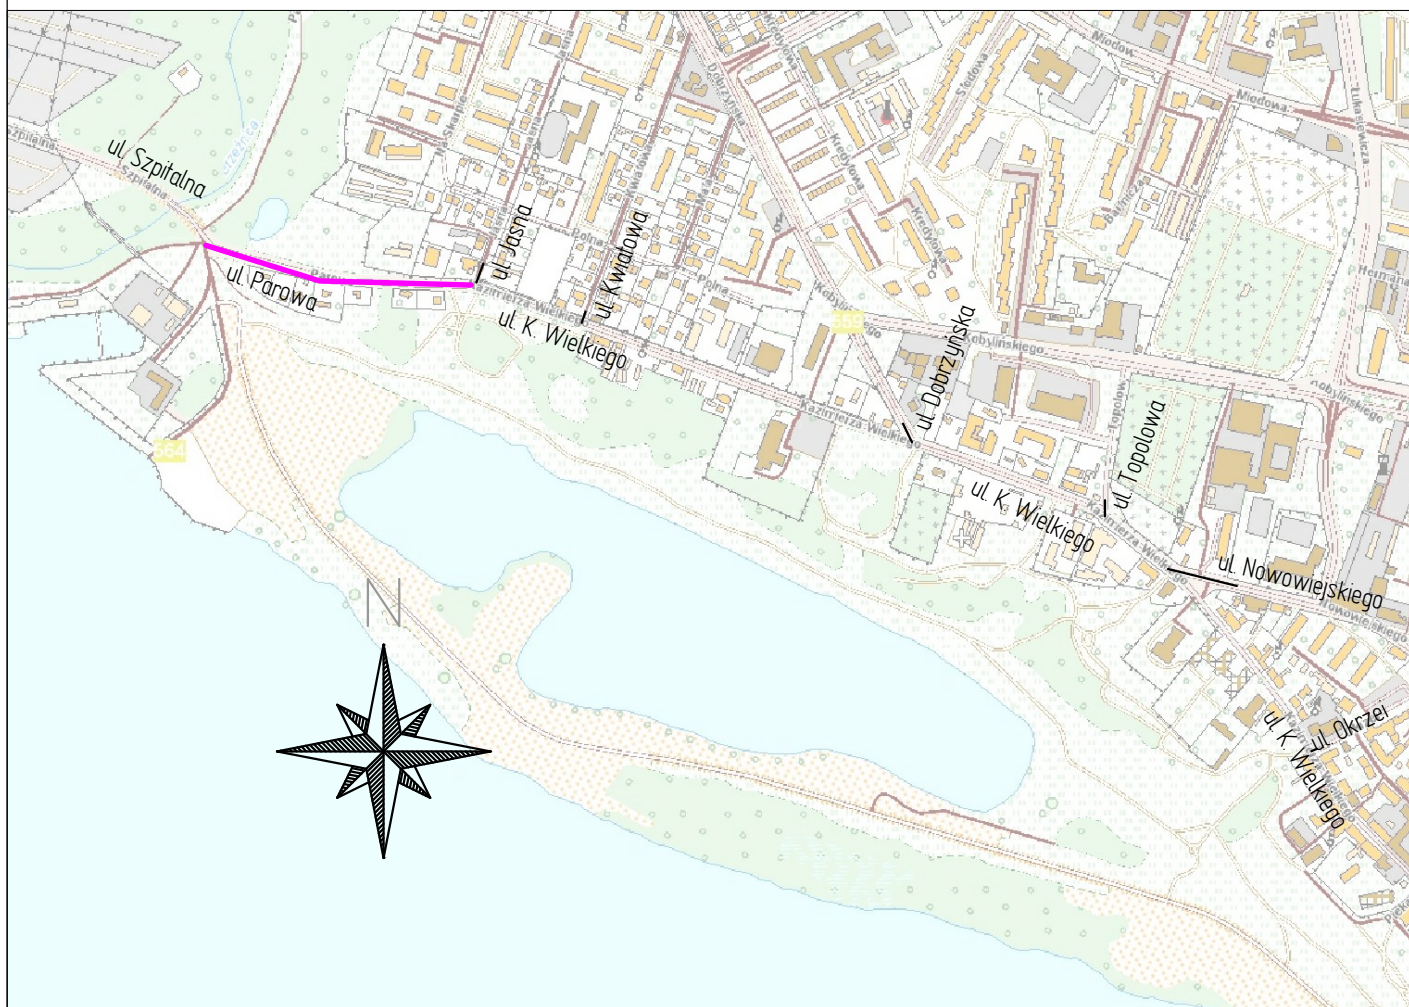

— lokalizacja odcinka objętego rozbudową



Highway Biuro Projektów
80-180 Gdańsk ul. Jeleniogórska 18/14
tel./fax. 58 710 05 93
biuro@highwaybp.pl www.highwaybp.pl

Inwestor:



Gmina Miasto Plock
09-400 Plock, Stary Rynek 1
tel. 24 364-01-20

Temat:

Rozbudowa ul. Parowej w Plocku

Studium wykonalności:

PROJEKT BUDOWLANY

Treść rysunku:

Plan orientacyjny

Projektant:	mgr inż. Piotr Urbański	Specjalność: Drogi Nr uprawnień: POM/0173/POOD/06	Podpis:
Opracował:	inż. Michał Rusiecki		Podpis:
Sprawdzający:	mgr inż. Krzysztof Prymaka	uprawnienia proj. w spec. drogowej POM/0055/POOD/06	Podpis:
Data:	marzec 2014	Branża: DROGOWA	Skala: 1:10 000
			Rysunek: 1.0