


PLAN ORIENTACYJNY SKALA 1:10 000

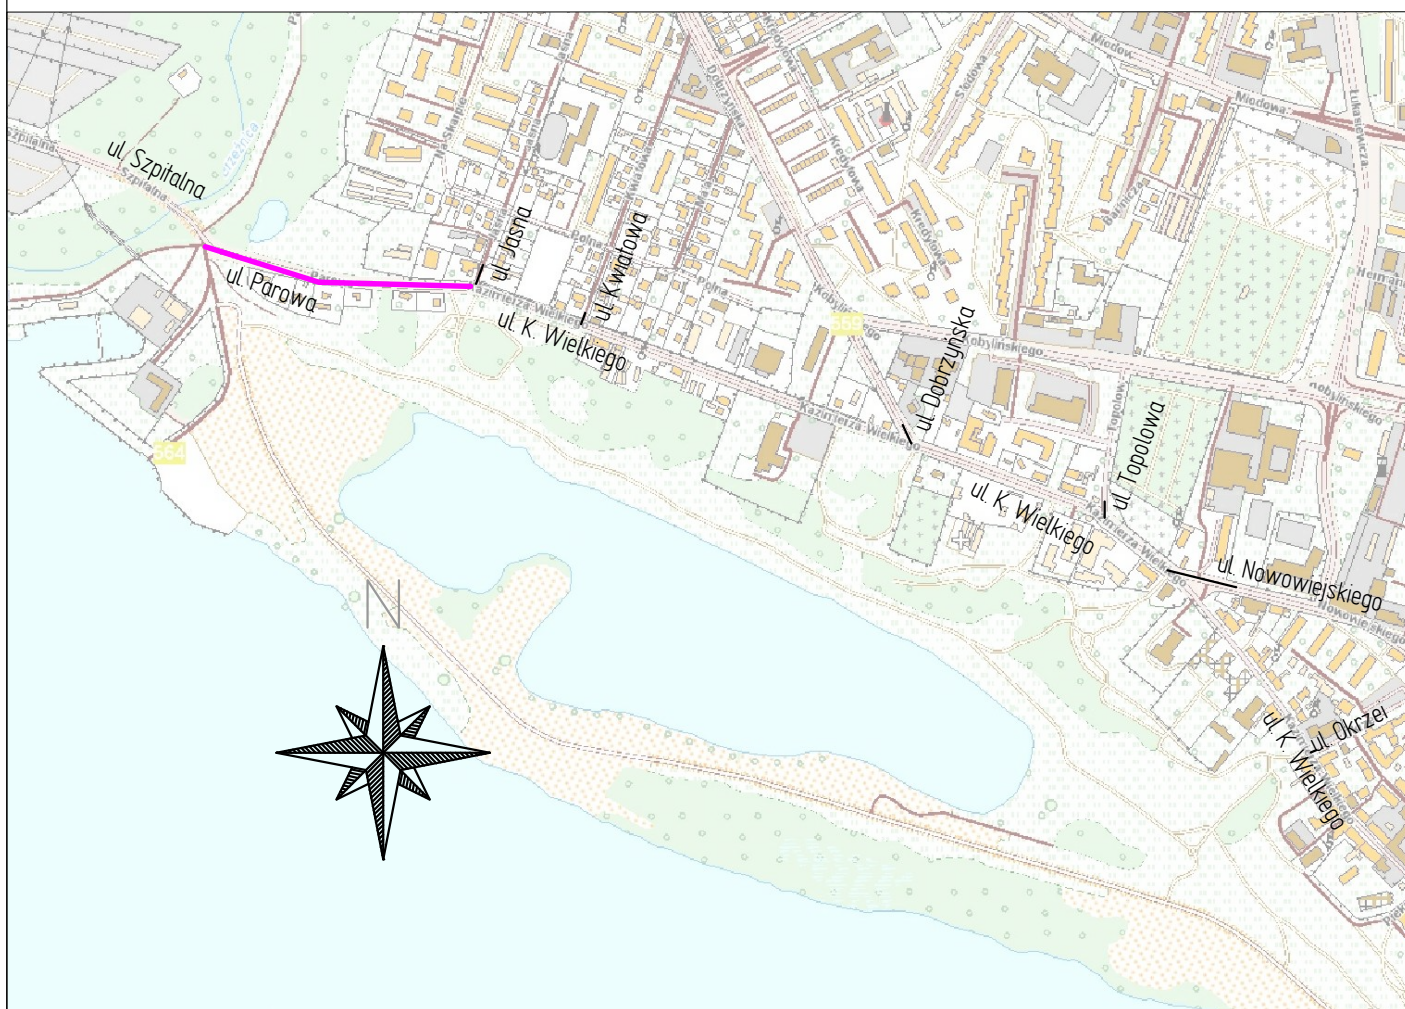

— lokalizacja odcinka objętego rozbudową



Highway Biuro Projektów
80-180 Gdańsk ul. Jeleniogórska 18/14
tel./fax. 58 710 05 93
biuro@highwaybp.pl www.highwaybp.pl

Investor:



Gmina Miasto Plock
09-400 Plock, Stary Rynek 1
tel. 24 364-01-20

Temat:

Rozbudowa ul. Parowej w Płocku

Studium wykonalności:

PROJEKT WYKONAWCZY

Treść rysunku:

Plan orientacyjny

Projektant:	mgr inż. Piotr Urbański	Specjalność: Drogi Nr uprawnień: POM/0173/POOD/06	Podpis:
Opracował:	inż. Michał Rusiecki		Podpis:
Sprawdzający:	mgr inż. Krzysztof Prymaka	uprawnienia proj. w spec. drogowej POM/0055/POOD/06	Podpis:
Data:	Branża:	Skala:	Rysunek:
kwiecień 2014	DROGOWA	1:10 000	1.0