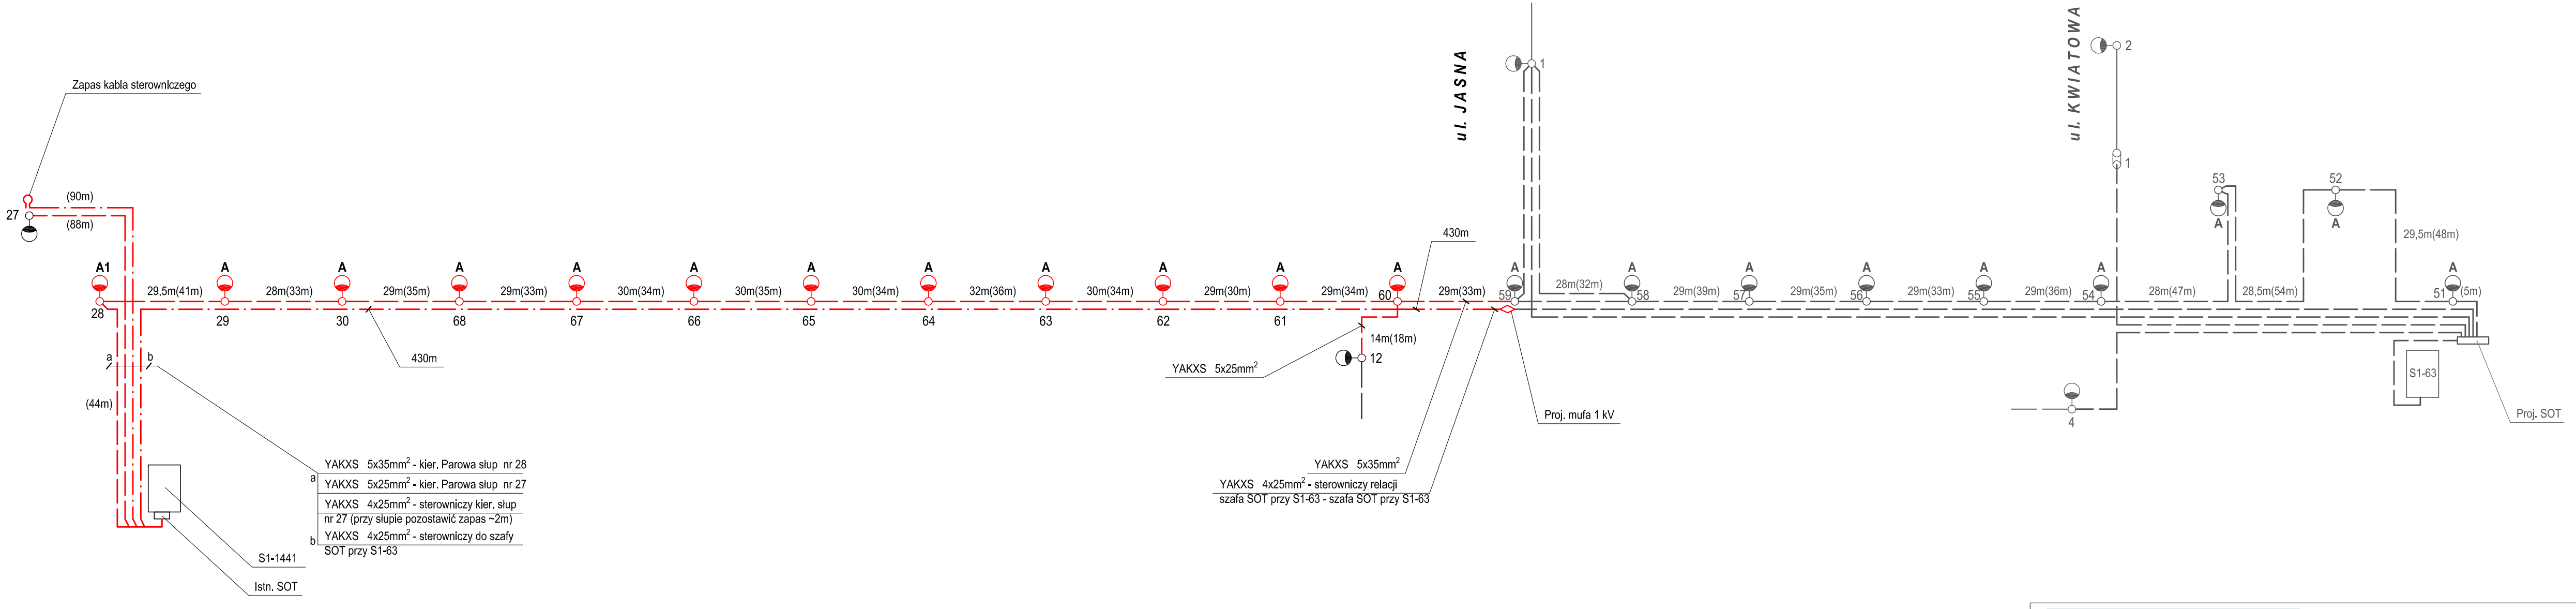

LEGENDA:

A — proj. słup aluminiowy o wysokości h = 9 m z wysięgnikiem jednoramiennym łukowym w = 2,5m, 15°, anodowany w kolorze grafitowym, na fundamencie prefabrykowanym betonowym wraz z oprawą LED 72W (z wbudowanym układem redukcji mocy)

A1 — proj. słup aluminiowy o wysokości h = 9 m z wysięgnikiem jednoramiennym łukowym w = 1,5m, 15°, anodowany w kolorze grafitowym, na fundamencie prefabrykowanym betonowym wraz z oprawą LED 72W (z wbudowanym układem redukcji mocy)

— istn. słup oświetleniowy

— proj. kabel energetyczny

— proj. kabel sterowniczy

— istn. kabel energetyczny

— szafa oświetleniowa

— uziom Fe/Zn 25 x 4mm L = 4m + pręt stalowy miedziowany R=3/4" L=6m

BIURO Highway PROJEKTÓW

HIGHWAY Biuro Projektów
80-180 Gdańsk ul.Jeleniogórska 18/14
tel./fax. 0 58 710 05 93 tel.kom.601 655 611
biuro@highwaybp.pl www.highwaybp.pl

Inwestor:	Gmina Miasto Płock 09-400 Płock, Stary Rynek 1 tel. 0-24 364-01-20
Temat:	Rozbudowa ul. Parowej w Płocku
Studium wykonalności:	PROJEKT WYKONAWCZY
Treść rysunku:	SCHEMAT STRUKTURALNY SIECI

Projektant:	mgr inż. Piotr Augusciak	Specjalność: Instalacyjna Nr uprawnień: POM/0210/POOE/09	Podpis:
Sprawdził:	inż. Tadeusz Kopiejć	Specjalność: Instalacyjno-Inżynieryjna Nr uprawnień: 949/Gd/82	Podpis:

Data: 04.2014	Branża: ELEKTRYCZNA	Skala:	Rysunek: 2