


UKŁAD SIECIOWY

TN - C - S

Ochrona od porażeni: samoczynne wyłączenie napięcia w układzie TN

ISTNIEJĄCA SZAFKA OŚWIETLENIOWA SOT

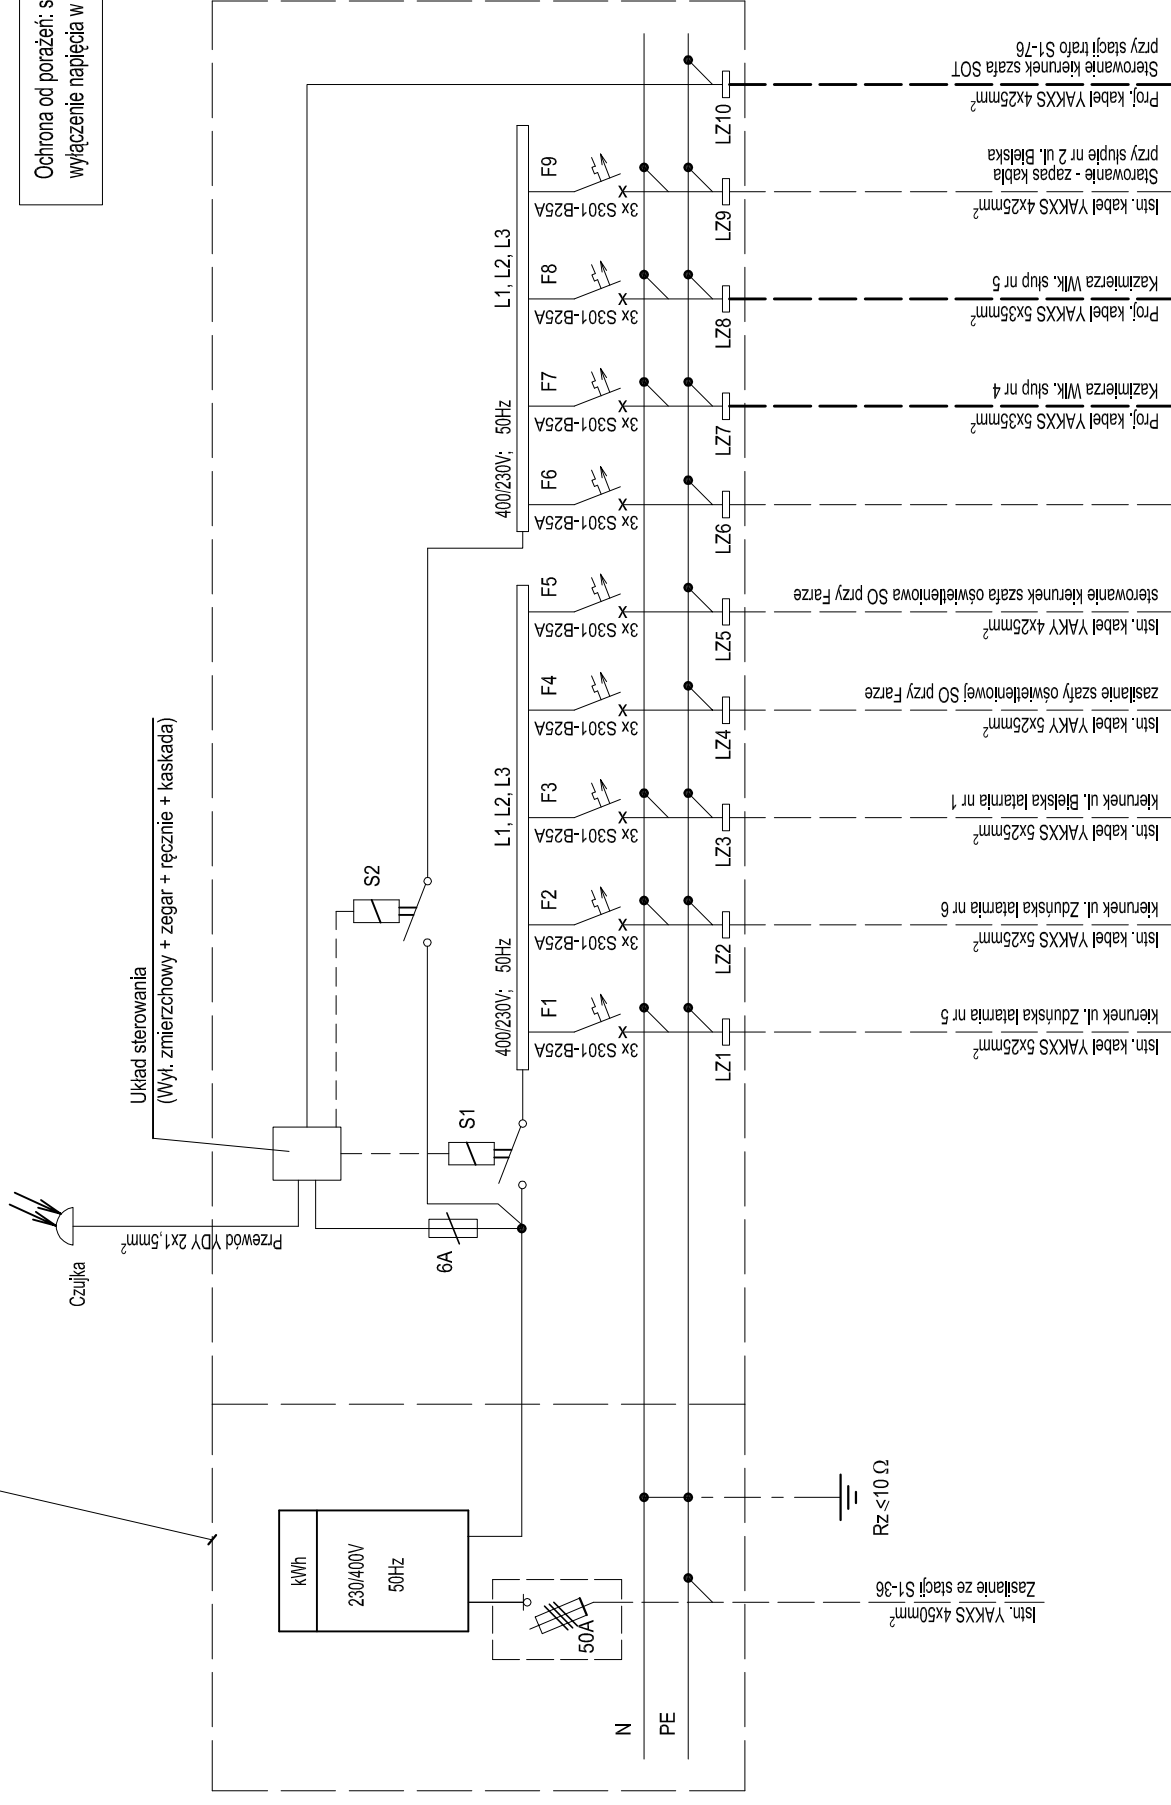

HIGHWAY Biuro Projektów
80-180 Gdańsk ul. Jeleniogórska 18/14
tel./fax. 0 58 710 05 93 tel.kom.601 655 611
biuro@highwaybp.pl www.highwaybp.pl

Inwestor:

Gmina Miasto Płock
09-400 Płock, Stary Rynek 1
tel. 0-24 364-01-20

Temat:

Przebudowa ul. Kazimierza Wielkiego w Płocku

Studium wykonalności:

PROJEKT WYKONAWCZY

Treść rysunku:

SCHEMAT SZAFY PRZY STACJI S1-36

Projektant:	mgr inż. Piotr Auguściak	Specjalność: Instalacyjna Nr uprawnień: POM/0210/POOE/09	Podpis:	
Sprawdził:	inż. Tadeusz Koplejć	Specjalność: Instalacyjno-inżynierska Nr uprawnień: 949/Gd/82	Podpis:	
Data:	01.2014	Branża: ELEKTRYCZNA	Rysunek:	12