




Wzór układania nawierzchni nr 1

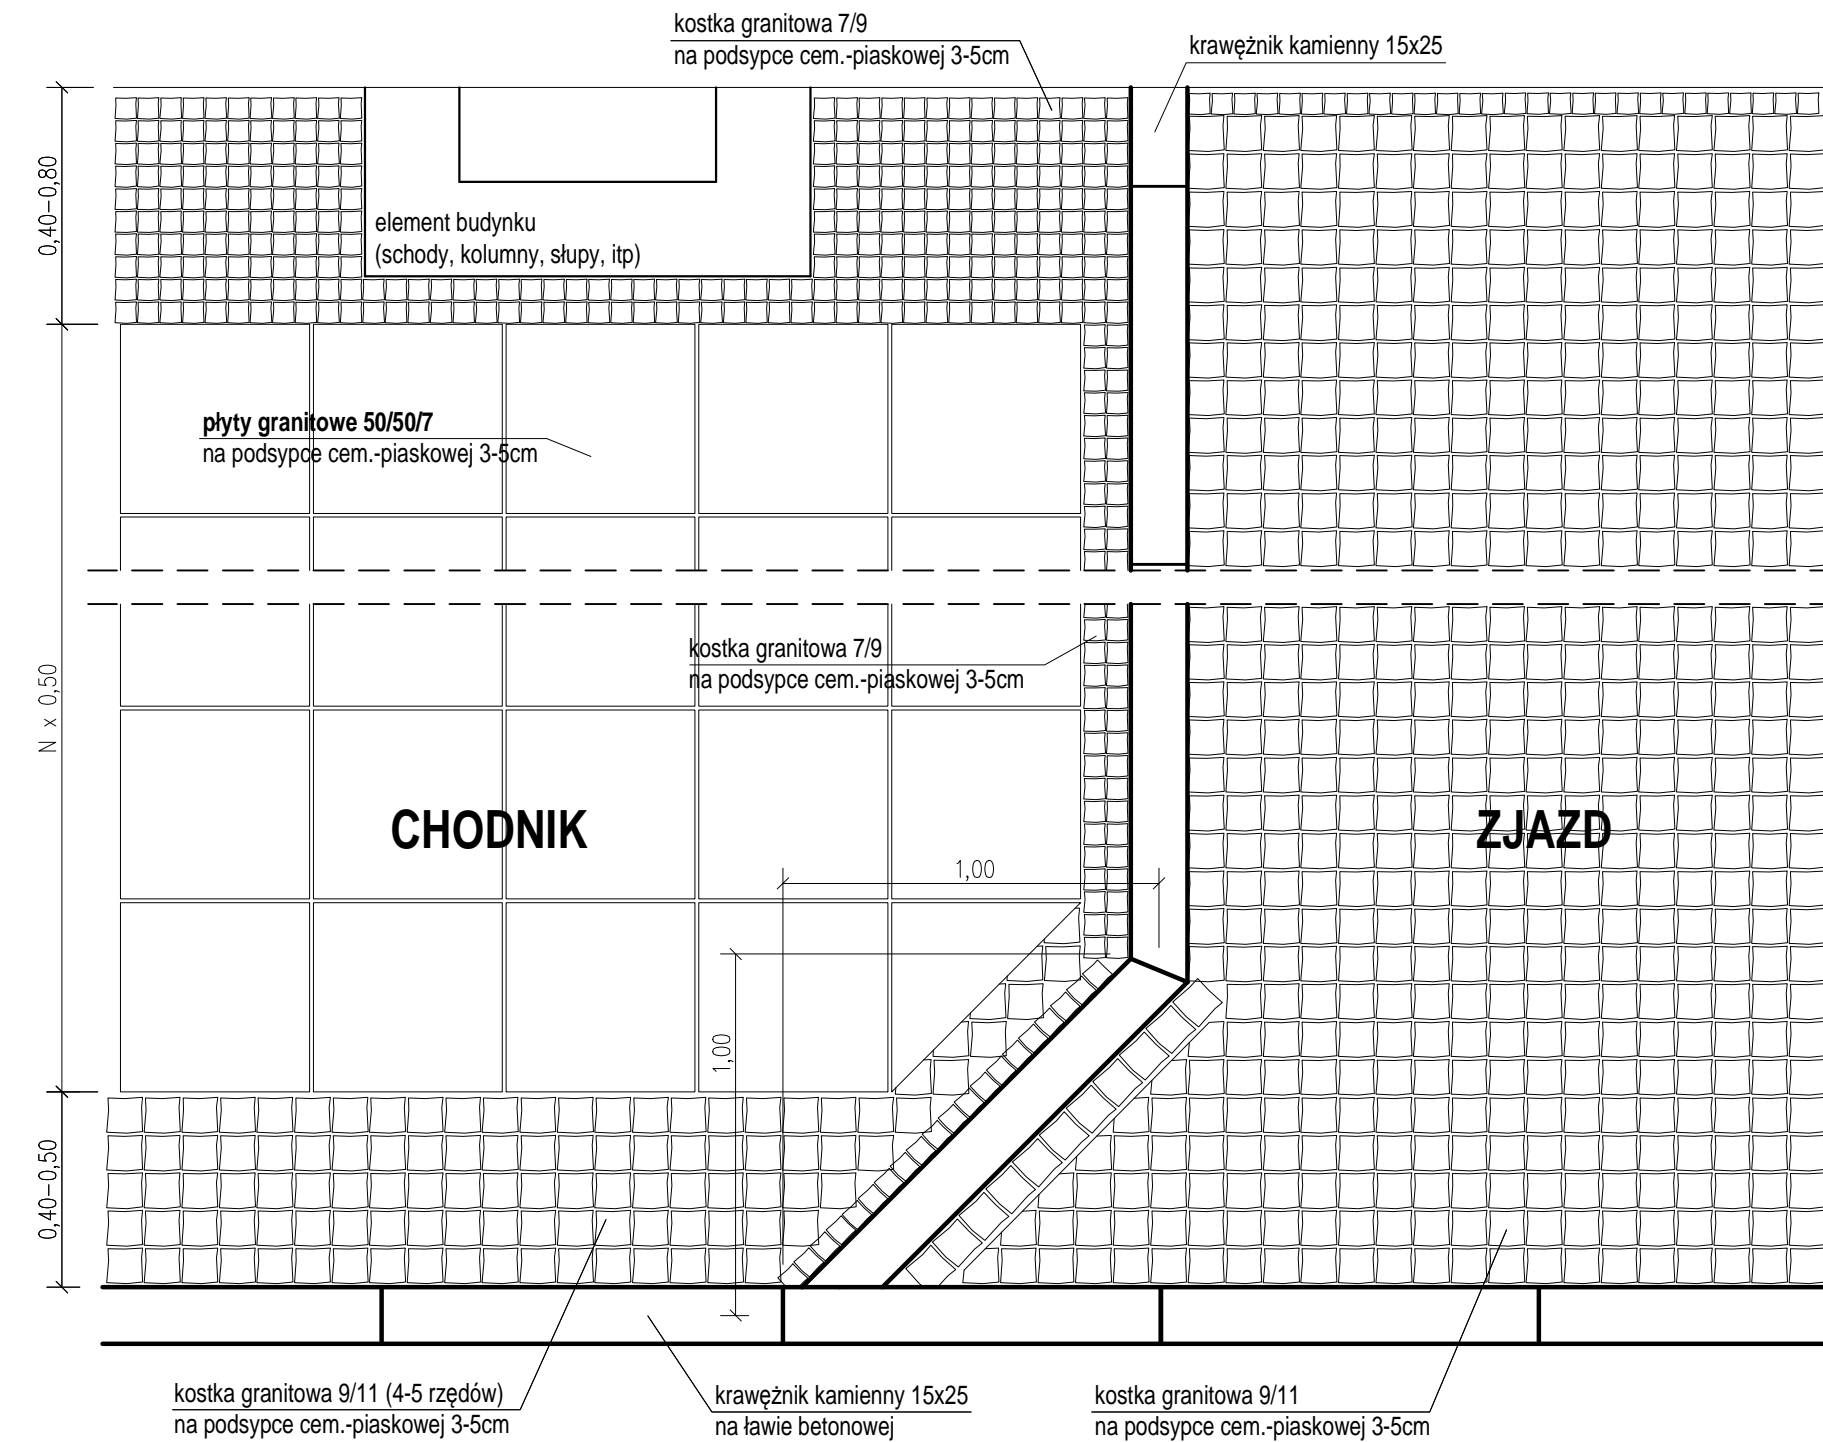


Obramowanie drzewa (wariant 1)

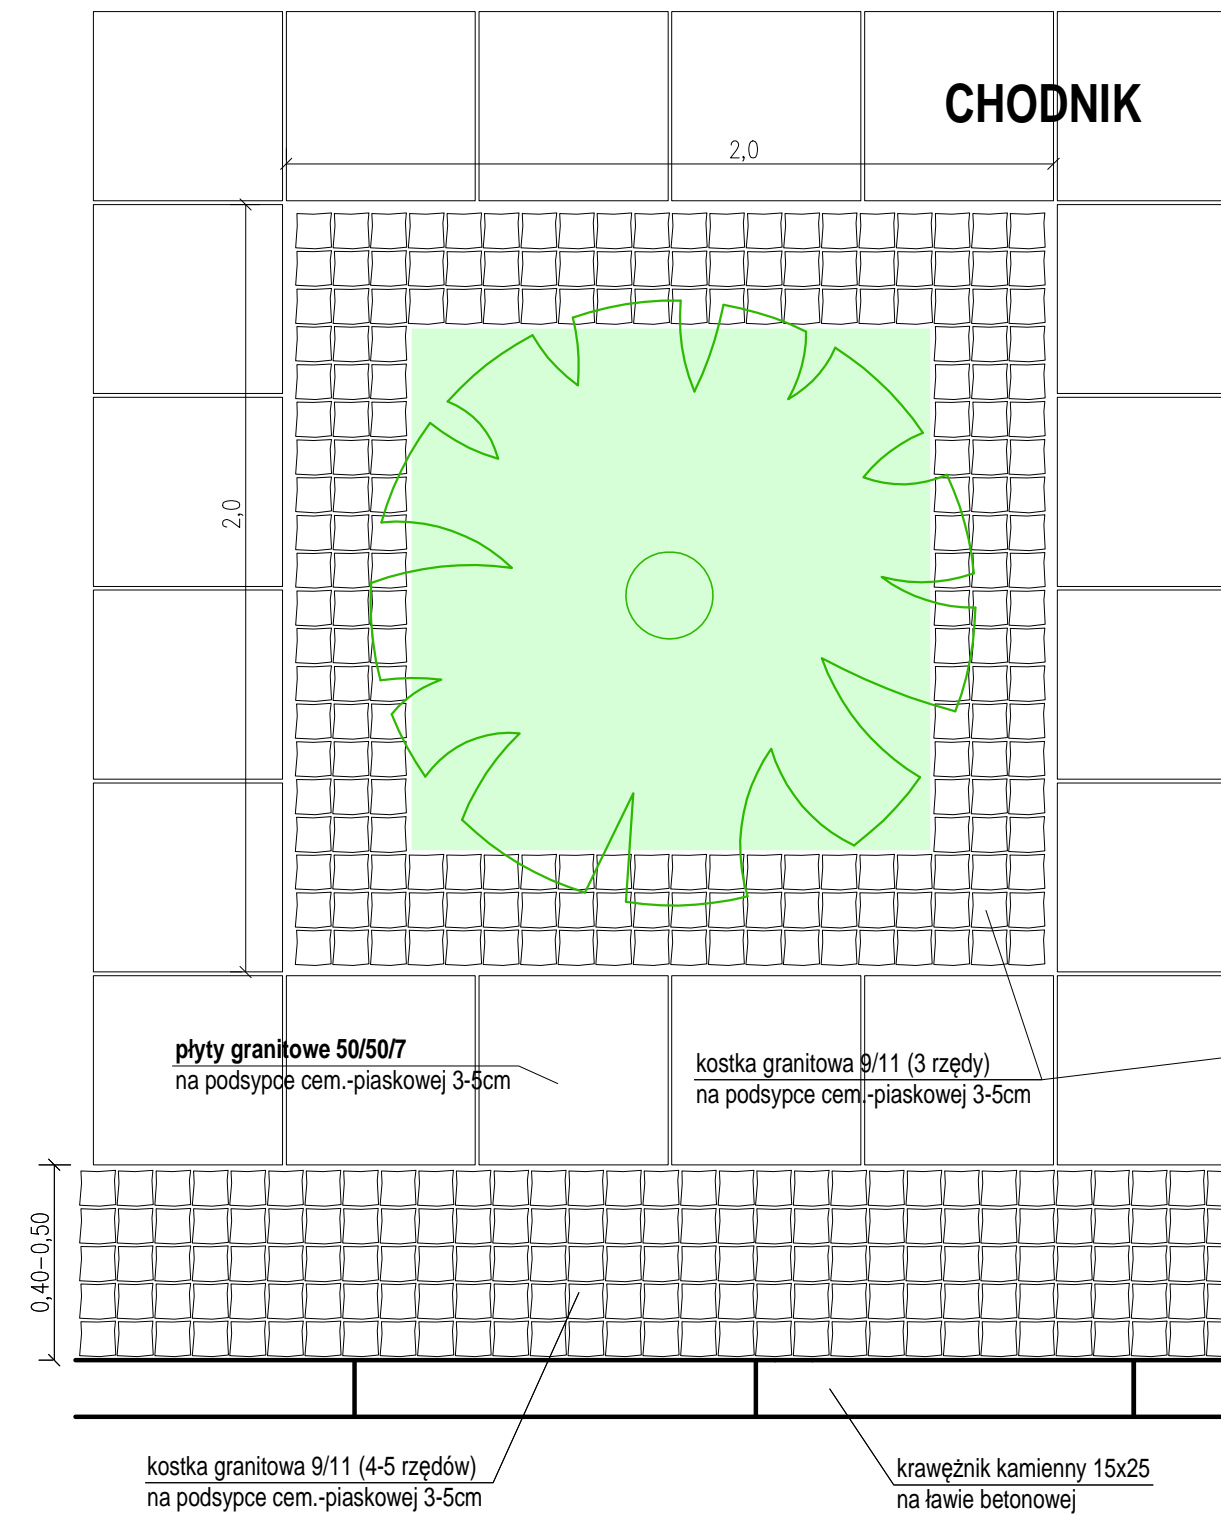

Obramowanie drzewa (wariant 2)

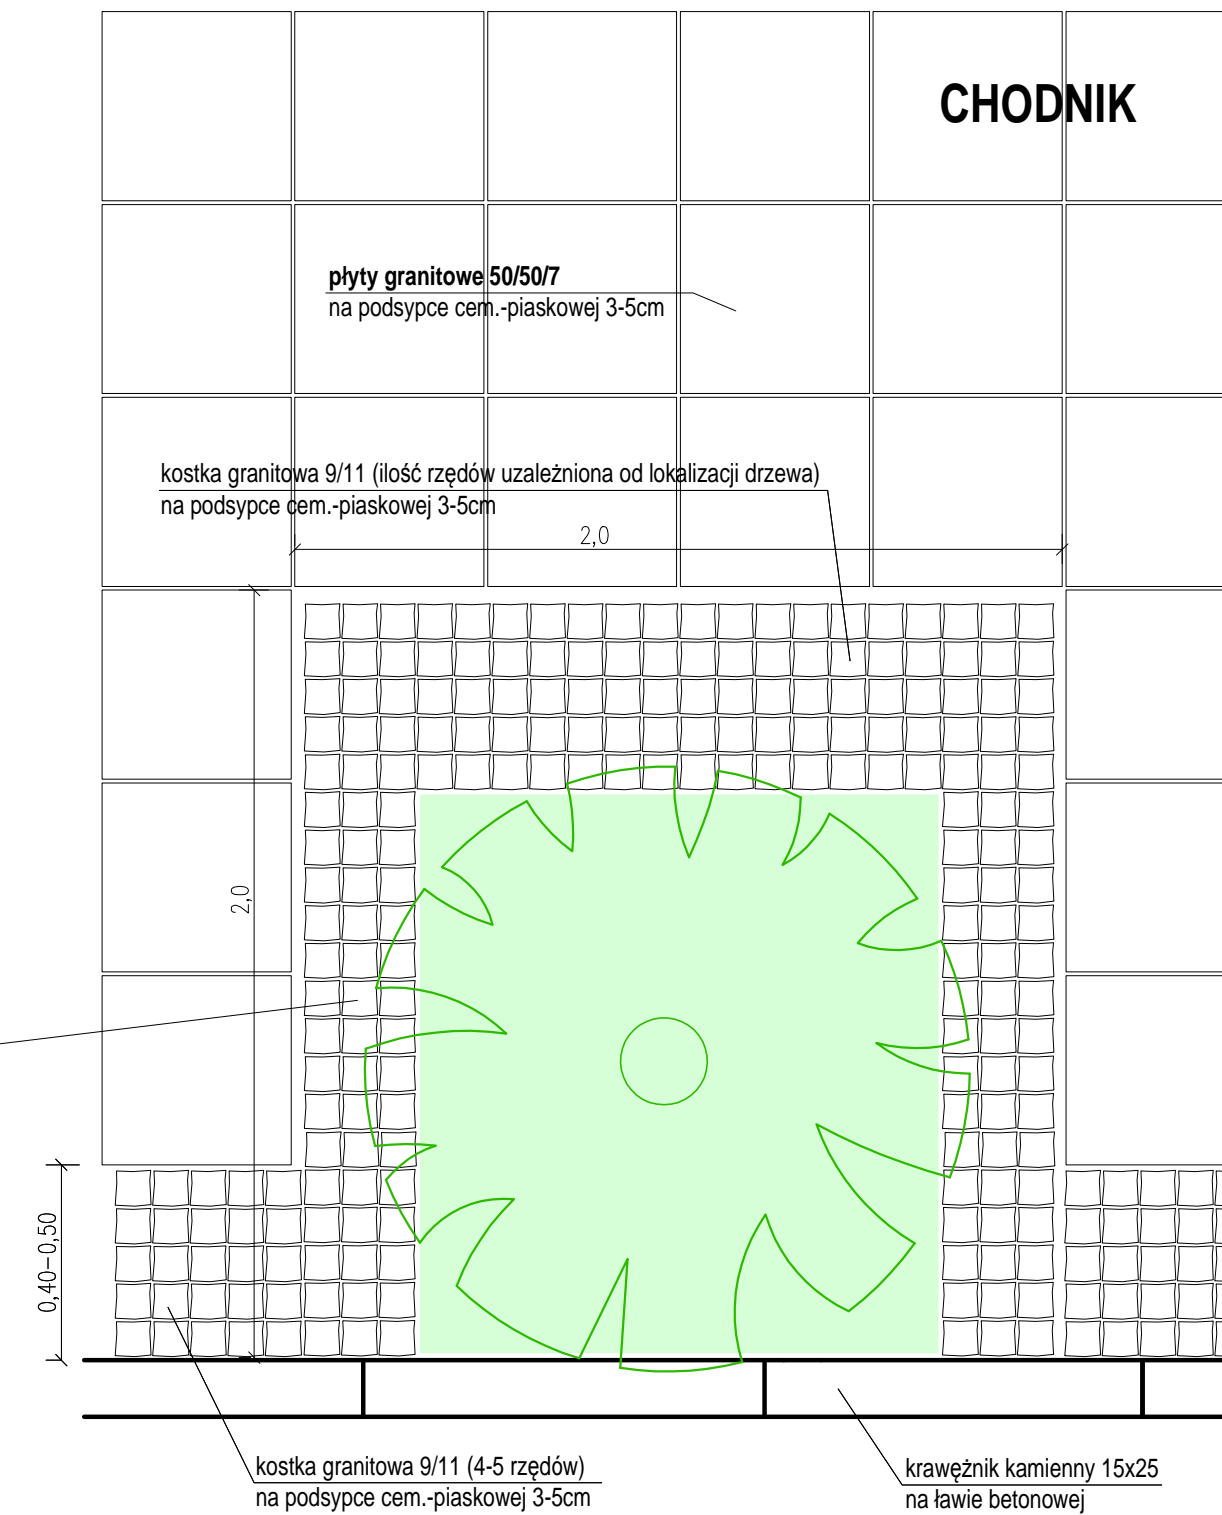

Obramowanie wokół elementów infrastruktury technicznej

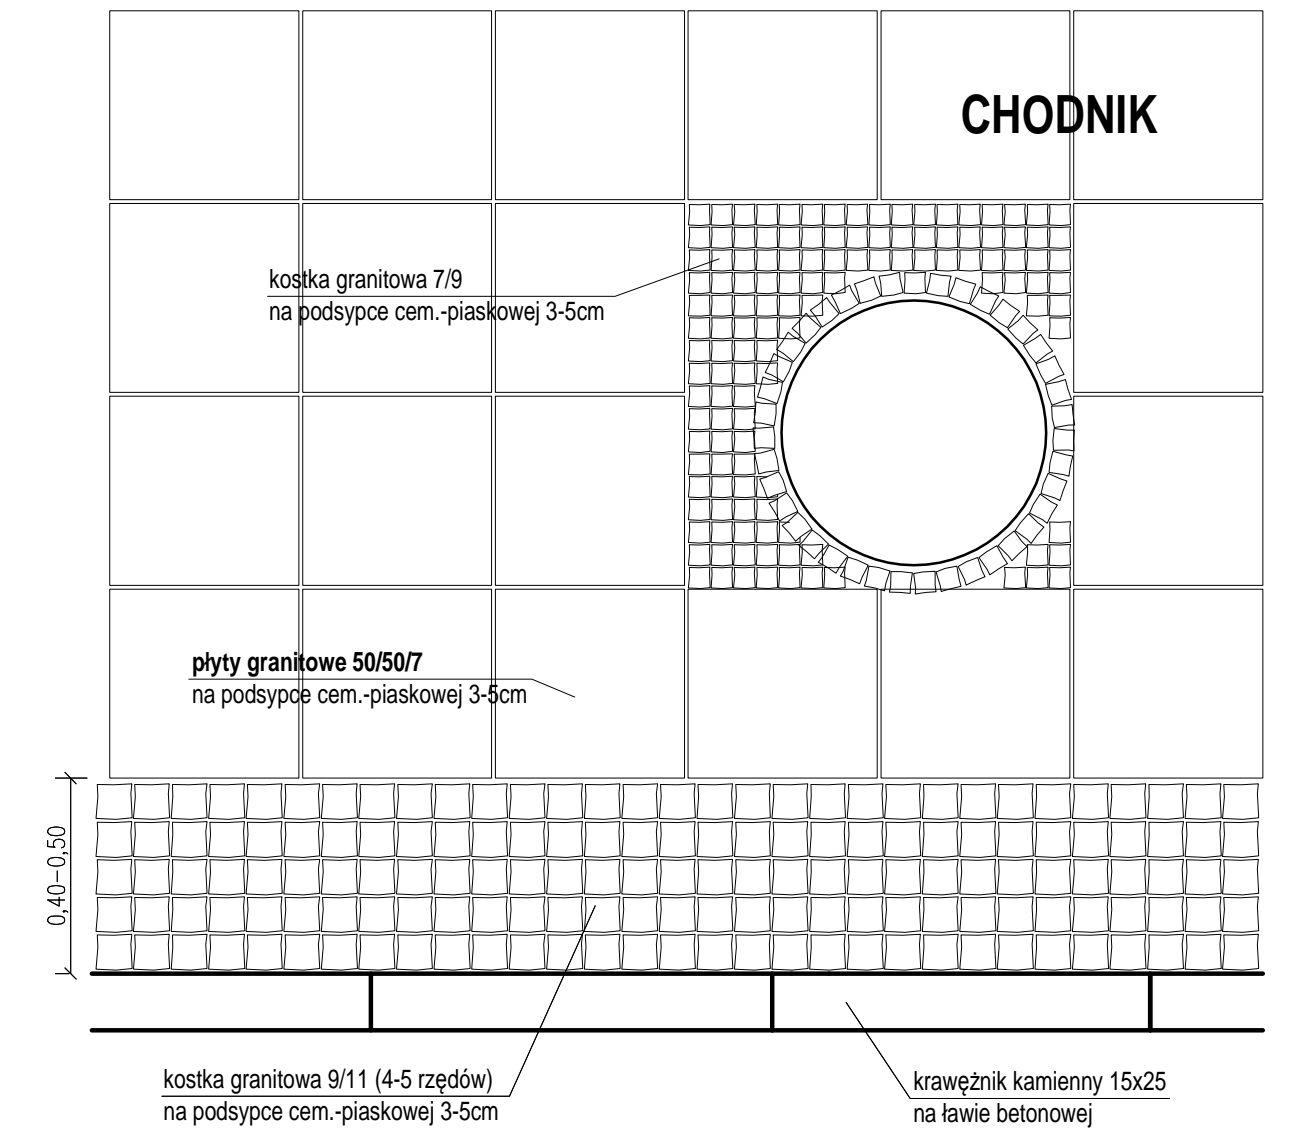

Uwaga: wymiar miejsc (pól) dla drzew - 2,0x2,0m (w przypadku drzew o średnicy <20cm dopuszcza się zastosowanie pól 1,5x1,5m)

AKTUALIZACJA 12.09.2016 r.

Jednostka projektowa	eMJotPROJEKT Marcin Józwiak 09-402 Płock, ul. Traugutta 23 kom. 504 297 690 NIP 774-303-78-43 REGON 14112436	
Nazwa inwestycji	Przebudowa chodników i zjazdów przy ulicy Sienkiewicza w Płocku (odcinek Misjonarska - Bielska)	
Inwestor	Miejski Zarząd Dróg w Płocku 09-400 Płock, ul. Bielska 9/11	
Tytuł rysunku	Wzory układania nawierzchni (1)	
Projektant	Tomasz Holc upr. do proj. w specjalności drogowej nr LOD/0700/PWOD/07	Podpis
Asystent projektanta	Łukasz Józwiak	Podpis
Sprawdzający	Anna Woźniak upr. nr 15/83	Podpis
Data	01.2016 r.	Skala 1:20 Nr rysunku 3