


Załącznik nr. 5 do działu III SIWZ

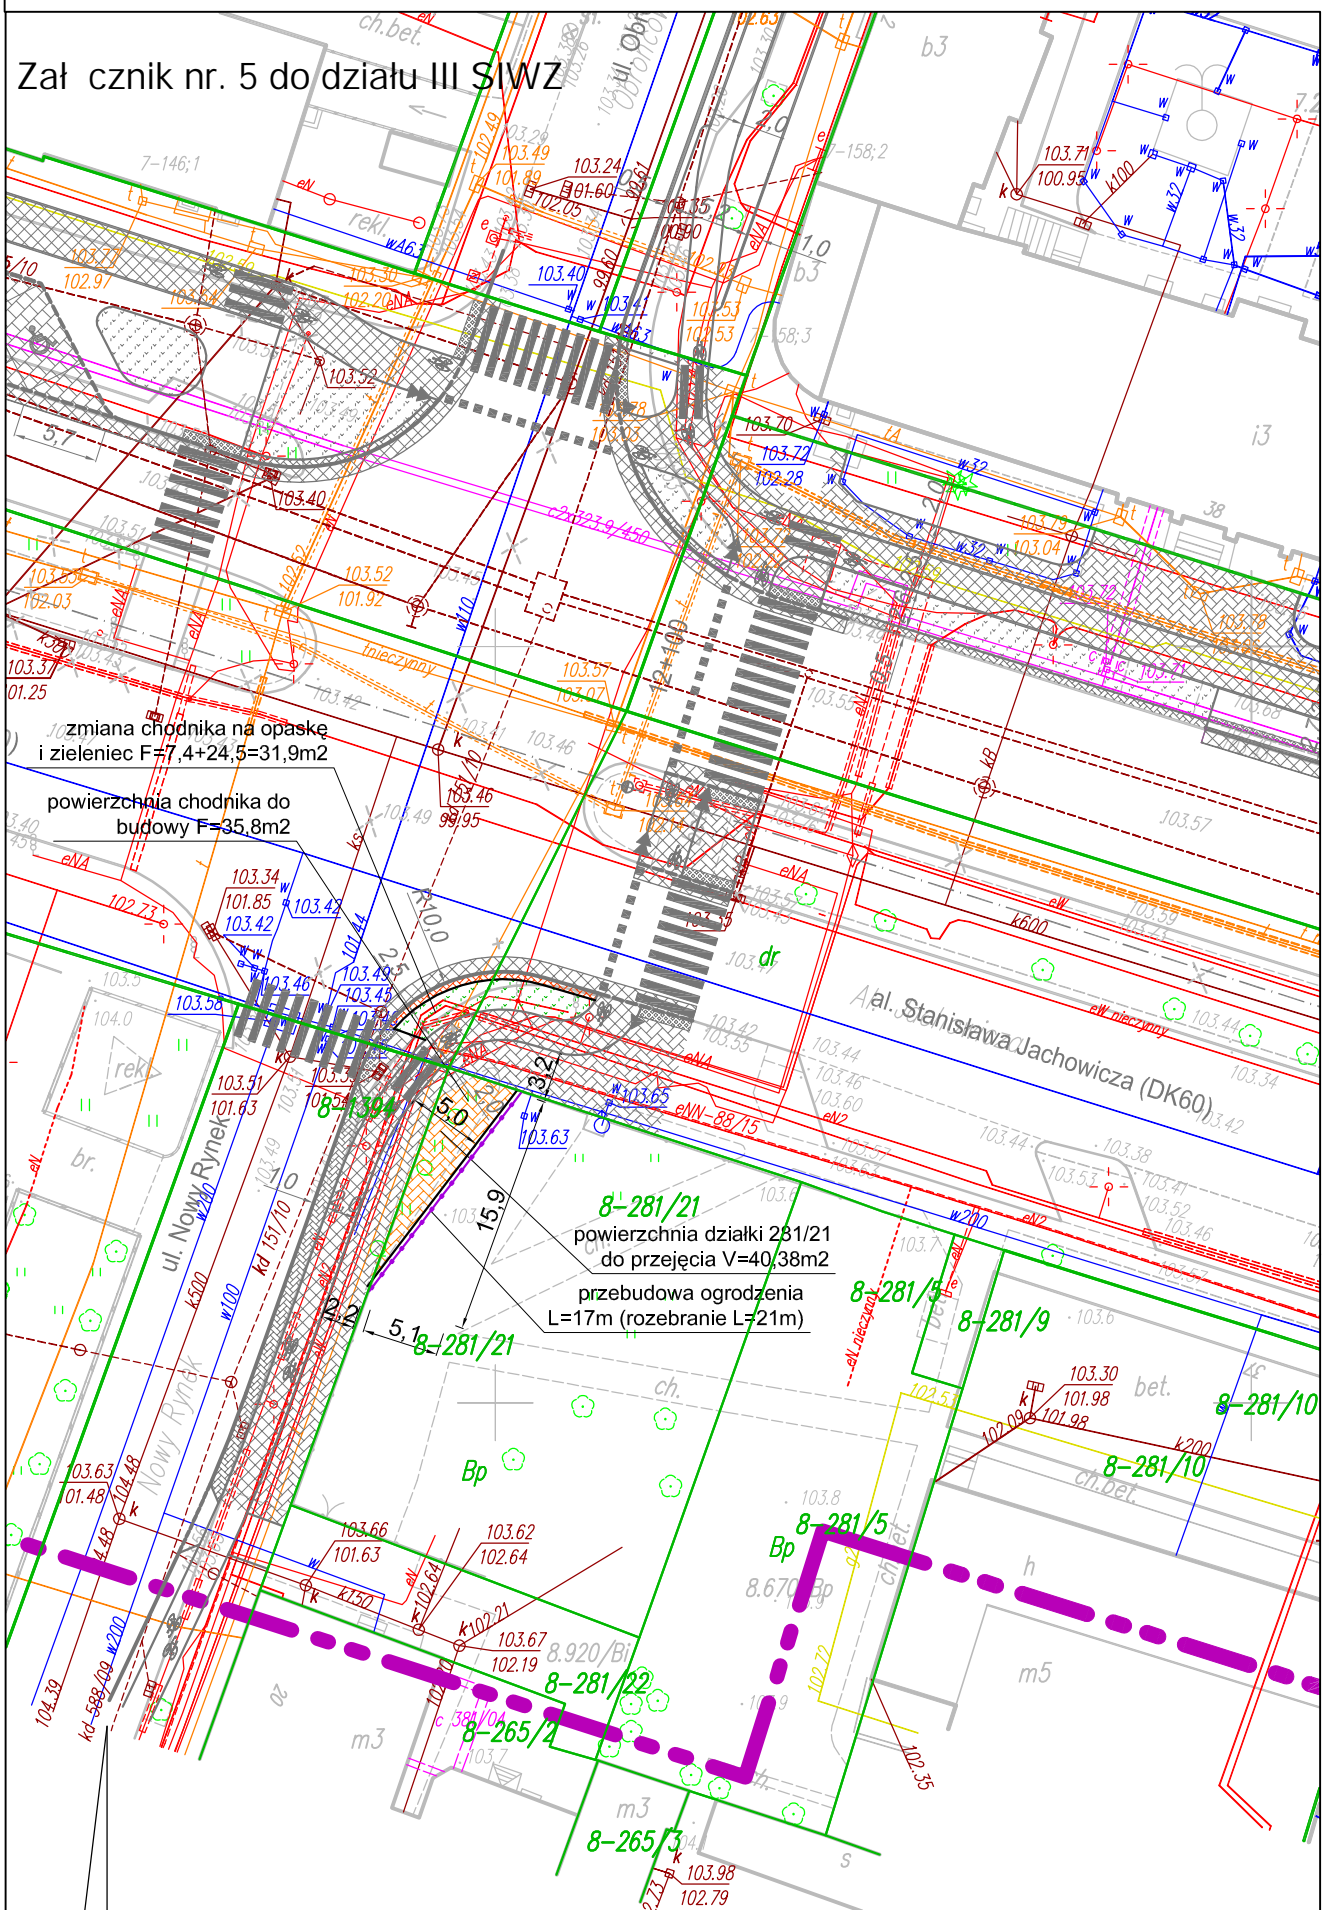

zmiana chodnika na opaskę i zieleniec $F=7,4+24,5=31,9m^2$

powierzchnia chodnika do budowy $F=35,8m^2$

8-281/21
powierzchnia działki 281/21 do przejścia $V=40,38m^2$
przebudowa ogrodzenia $L=17m$ (rozebranie $L=21m$)

PŁOCK
skala 1:500