


**ZAKRES PRZEDMIOTU ZAMÓWIENIA – MAPY POGLĄDOWE  
DLA ZAMÓWIENIA PUBLICZNEGO PN.:  
„BUDOWA ŚCIEŻEK ROWEROWYCH NA TERENIE MIASTA PŁOCKA” - ETAP II  
ŚCIEŻKA ROWEROWA R-21 – W CIĄGU ULIC NOWY RYNEK I OBRÓNCÓW WESTERPLATTE**

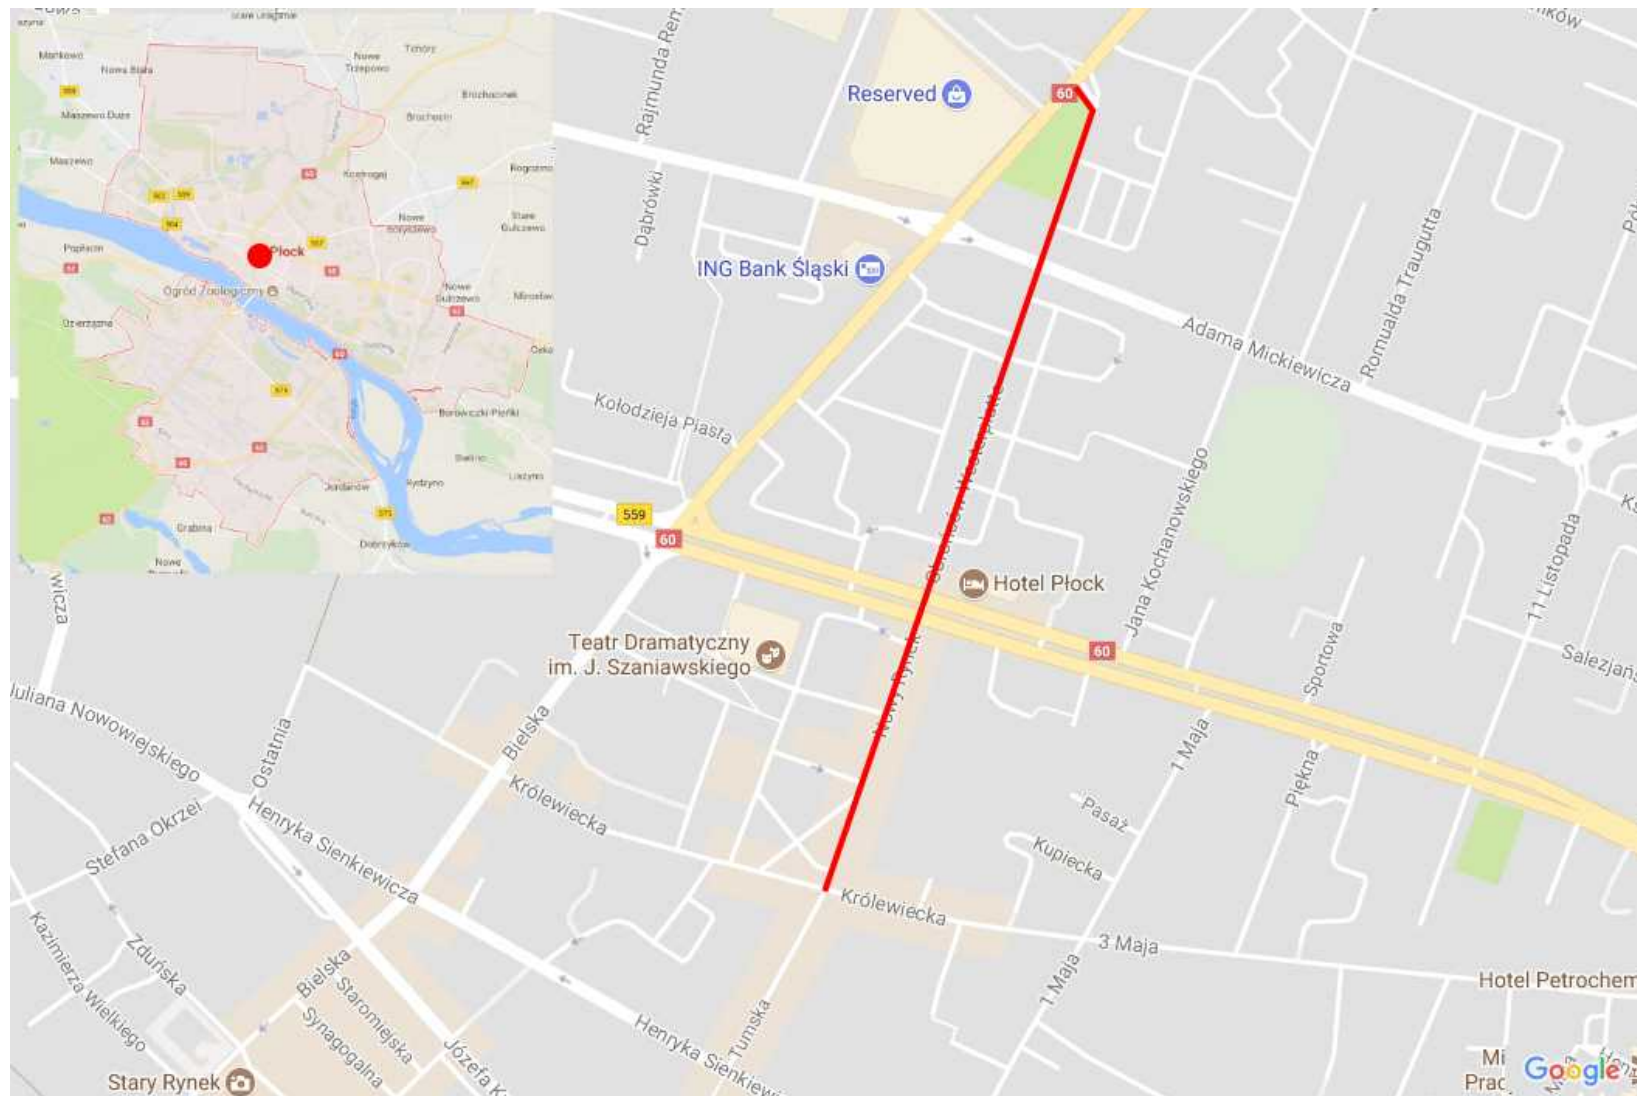

## ŚCIEŻKA ROWEROWA R-1 – OD ALEI ARMII KRAJOWEJ ULICAMI WYSZOGRODZKA, PIŁSUDSKIEGO I JACHOWICZA DO ULICY BIELSKIEJ

