


Załącznik nr 5 do działu III SIWZ

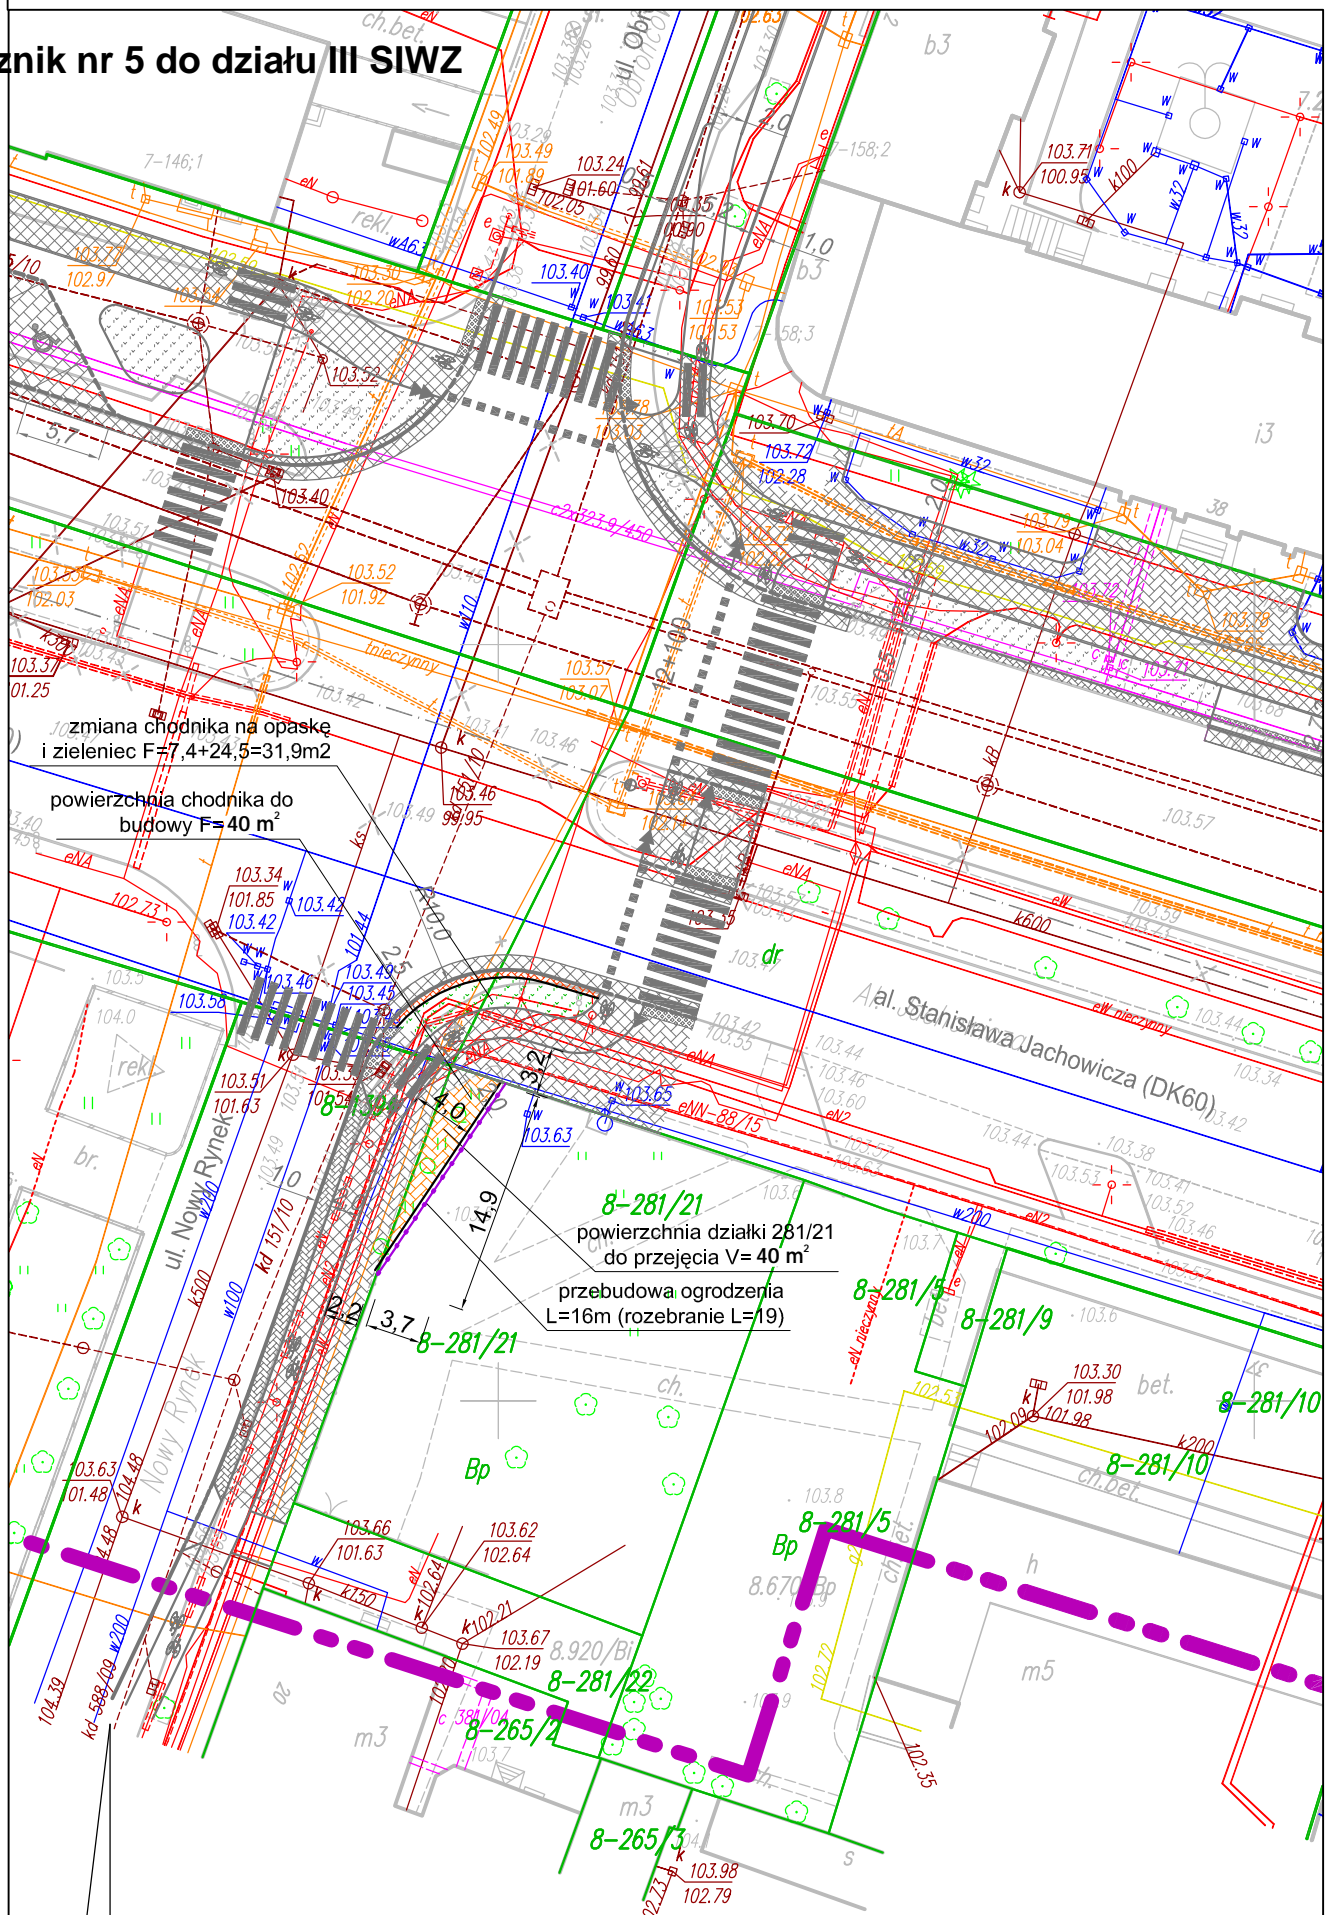

zmiana chodnika na opaskę i zieleniec $F=7,4+24,5=31,9m^2$

powierzchnia chodnika do budowy $F=40 m^2$

8-281/21
powierzchnia działki 281/21 do przejścia $V=40 m^2$

przebudowa ogrodzenia $L=16m$ (rozebranie $L=19$)

PŁOCK
skala 1:500