




Projektowany przekrój normalny C-C

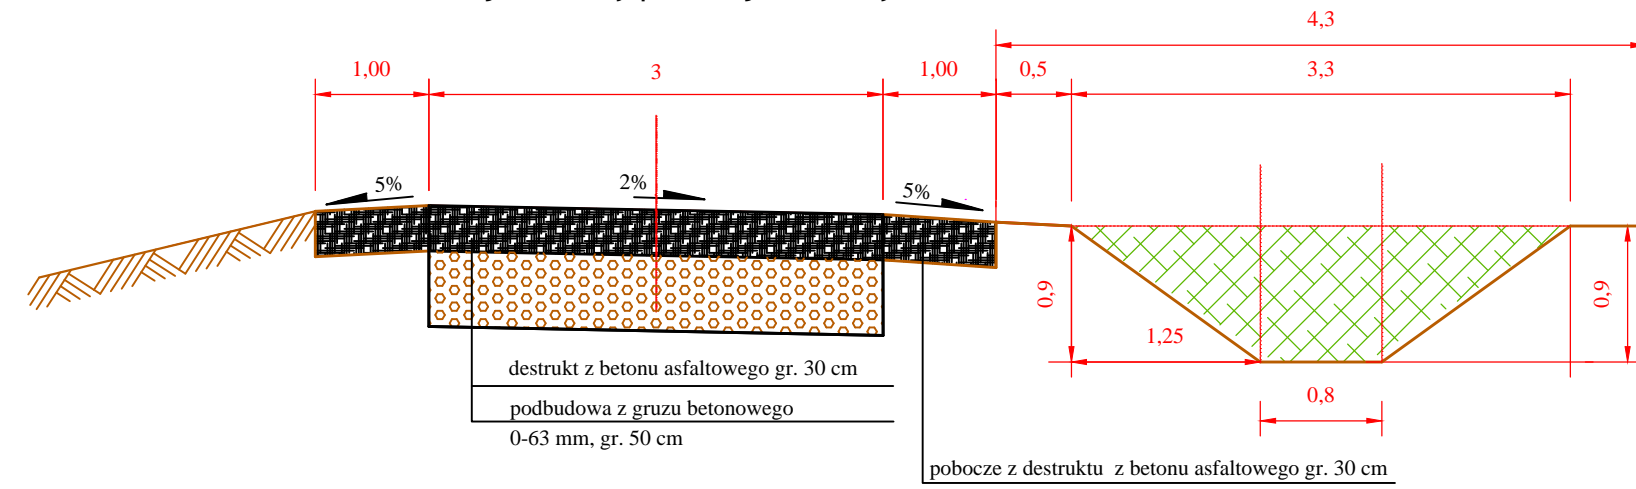

Projektowany przekrój normalny D-D (mijanka)

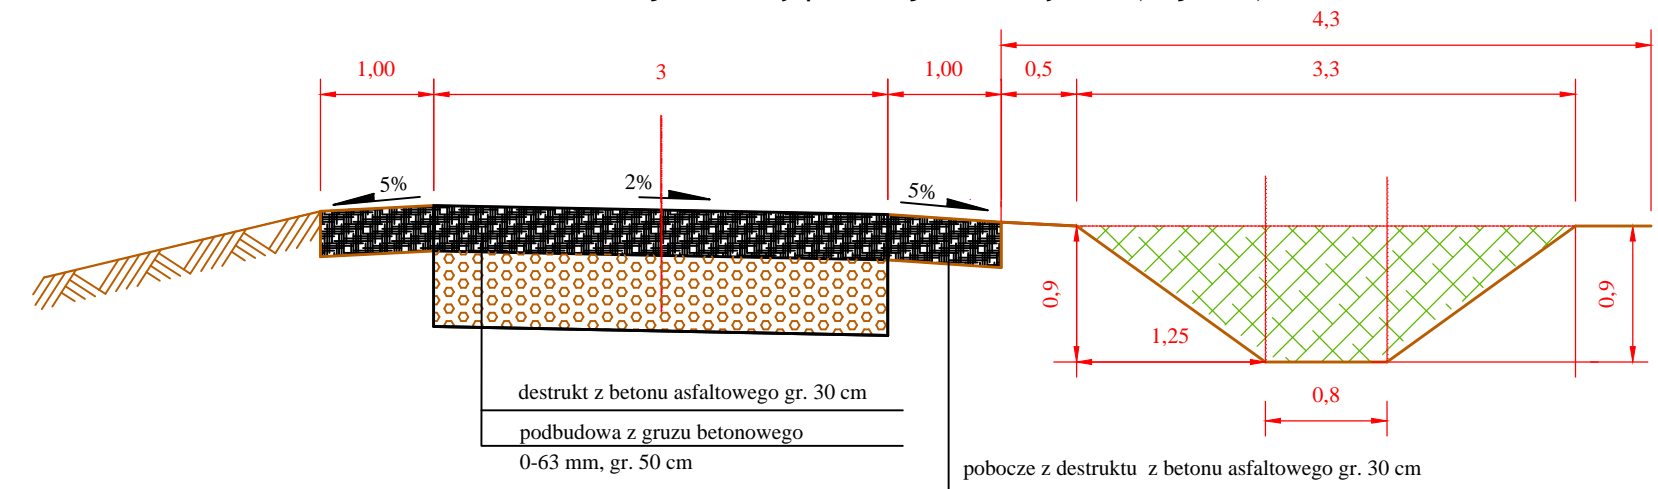

Projektowany przekrój normalny E-E (miejsce do zawracania)

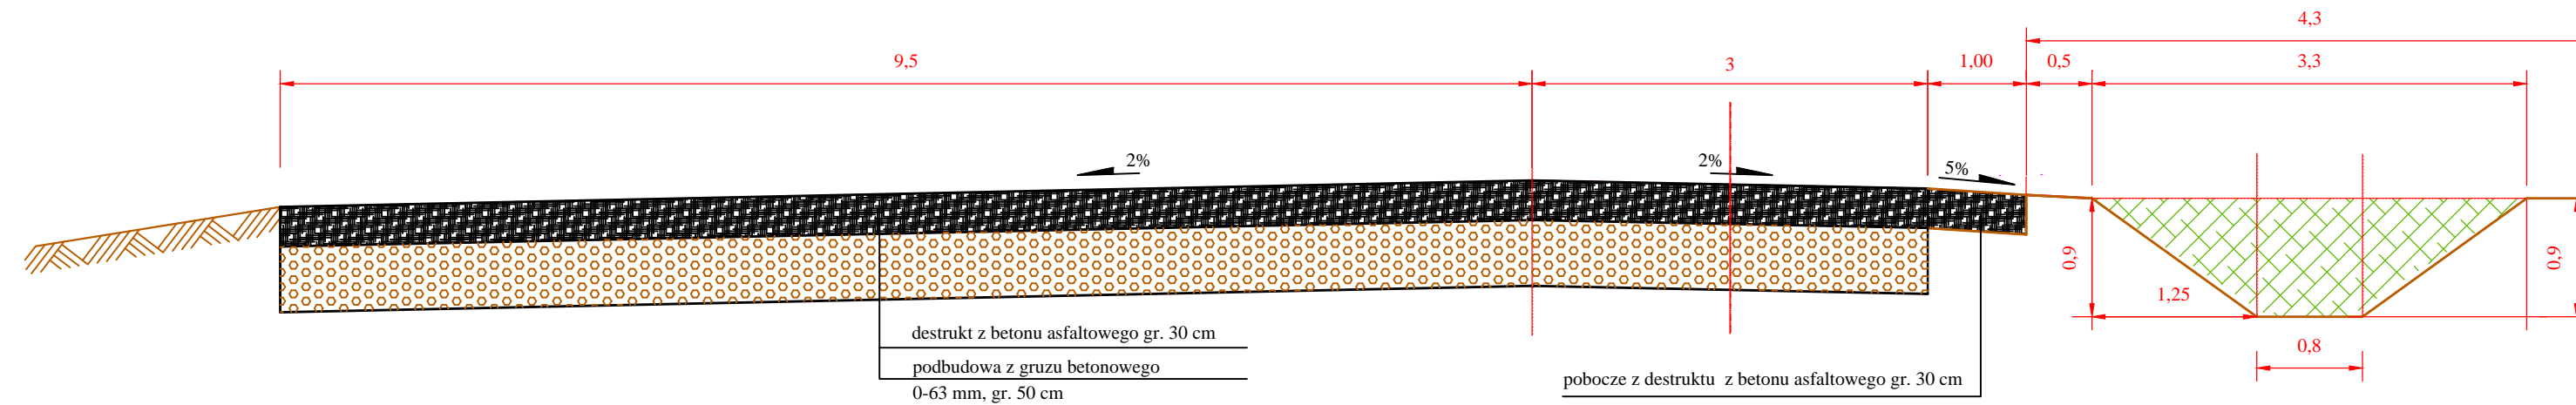

NAZWA INWESTYCJI: Rozbudowa ulicy Krakówka wraz z brakującą infrastrukturą na osiedlu Radziwie w Płocku			
NAZWA OPRACOWANIA: Rozbudowa ulicy Krakówka			
INWESTOR: GMINA MIASTO PŁOCK, 09-400 PŁOCK, UL. STARY RYNEK 1			
PRACOWNIA PROJEKTOWA HYDROMONT		PRACOWNIA PROJEKTOWA HYDROMONT s.c. Nowak, Moderacki	
09-402 Płock, Al. Jachowicza 17A, e-mail: hydromont@op.pl		tel/fax: 024 269 53 75	
FUNKCJA:	IMIĘ I NAZWISKO:	UPRAWNIENIA:	PODPIS:
PROJEKTANT BRZOZY SANTARNEJ	inż. Leszek Pietrzak	MAZ/0174/POOD/11	
OPRACOWUJĄCY BRZOZY SANTARNEJ			
FAZA: Projekt Budowlany			
Drogowa			
TYTUŁ RYSUNKU: Rysunek zamienny - Przekroje poprzeczne C-C, D-D, E-E			
06-2019	SKALA: 1:50	NAZWA PLIKU:	NUMER ARK. 1/1
			NUMER RYS. D-03