


Wpust uliczny klasy D400 wg PN-EN 124
3/4 kołnierza lub bez kołnierza
przystosowany do podwieszenia wiaderka

WAVIN

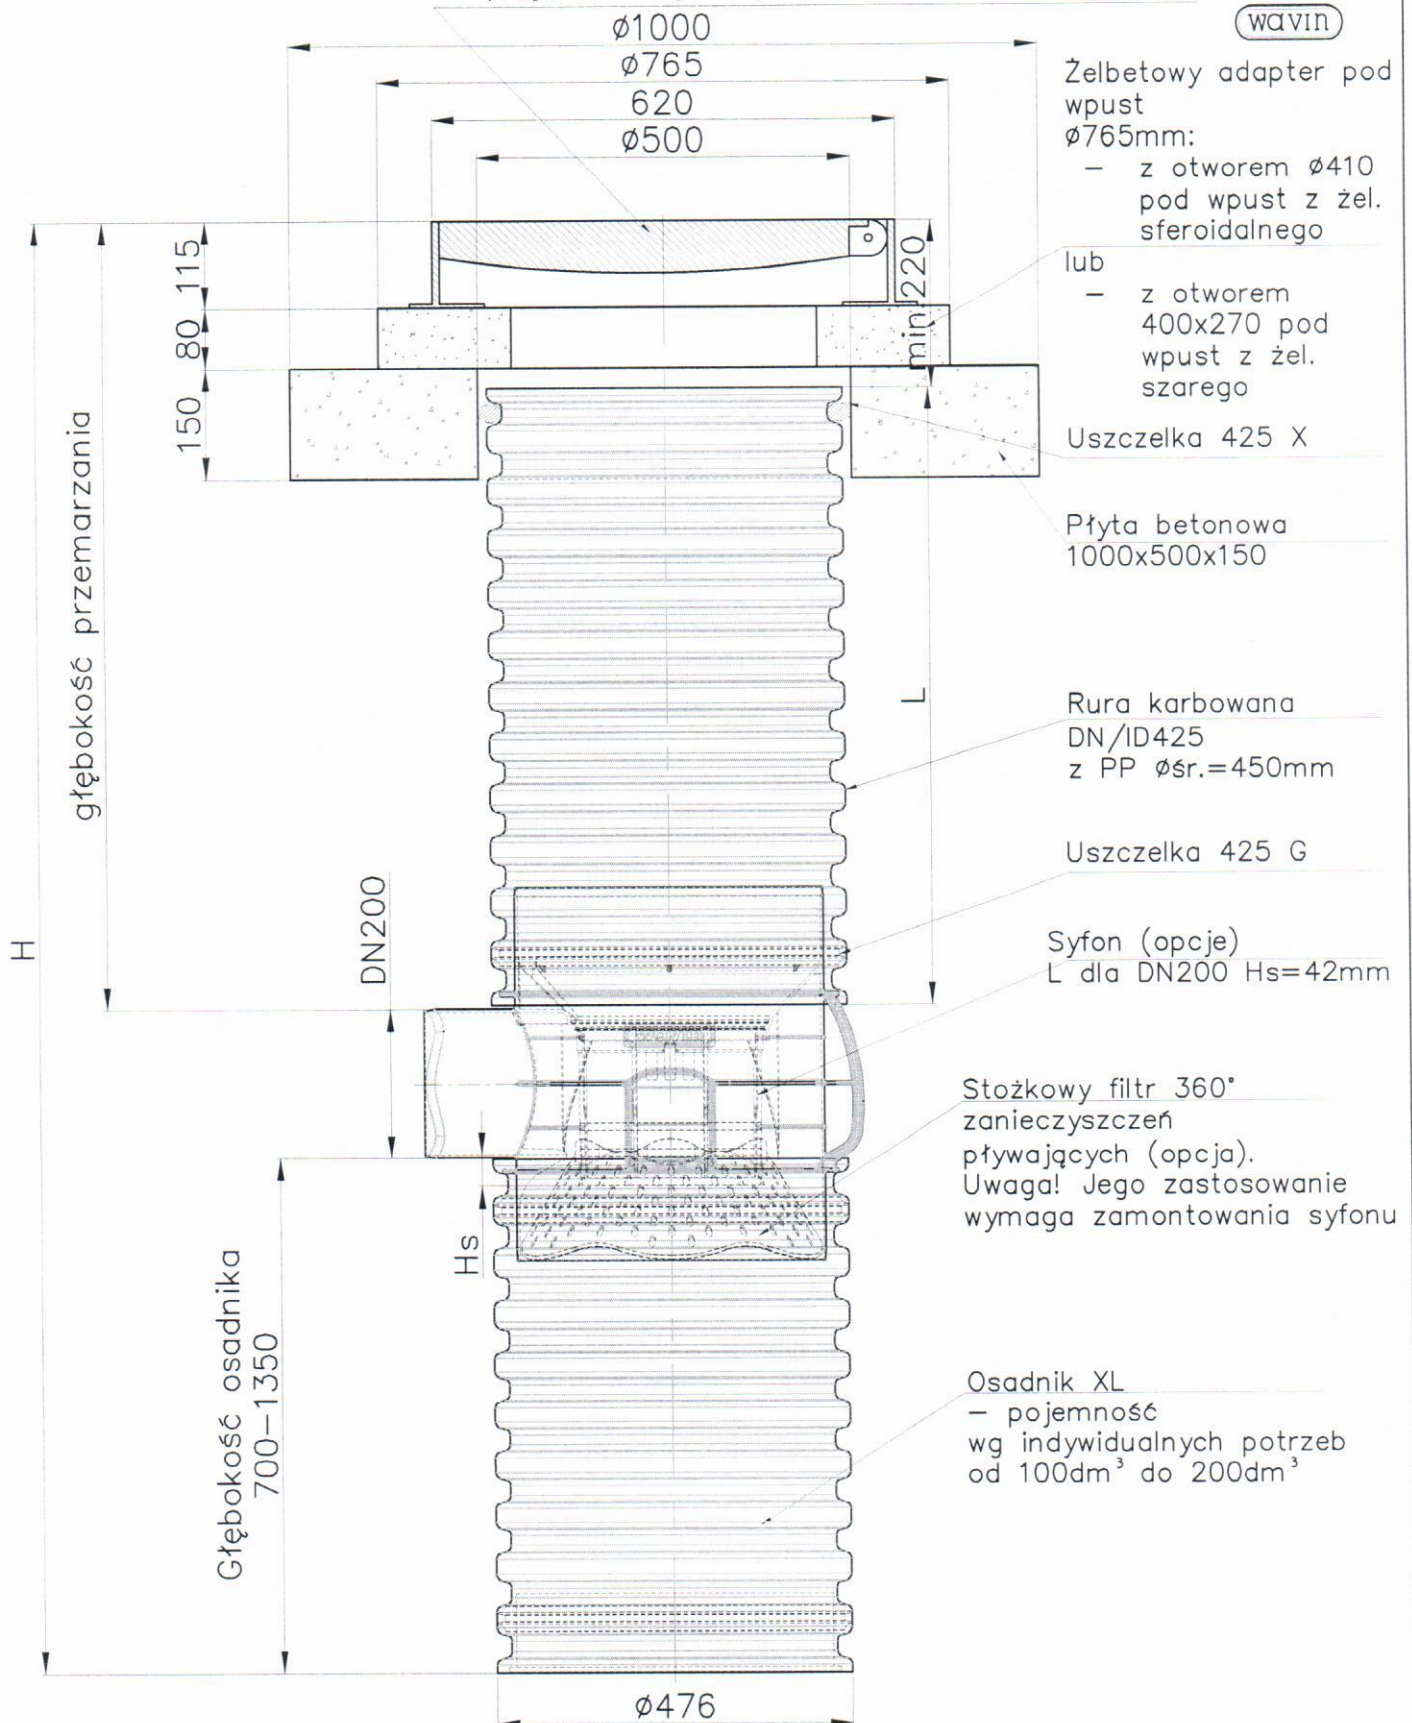

Drogowa studzienka wpustowa XL z osadnikiem o pojemności wg indywidualnych potrzeb oraz wpustem ulicznym kl. D400 i elementami betonowymi