


Nazwa inwestycji

Budowa łącznika Czwartaków – Graniczna – Centrum do ulicy Wyszogrodzkiej (poprzez ulicę Graniczną) oraz ulicy Wodnej (od skrzyżowania z ulicą Graniczną do skrzyżowania z ulicą Górną)

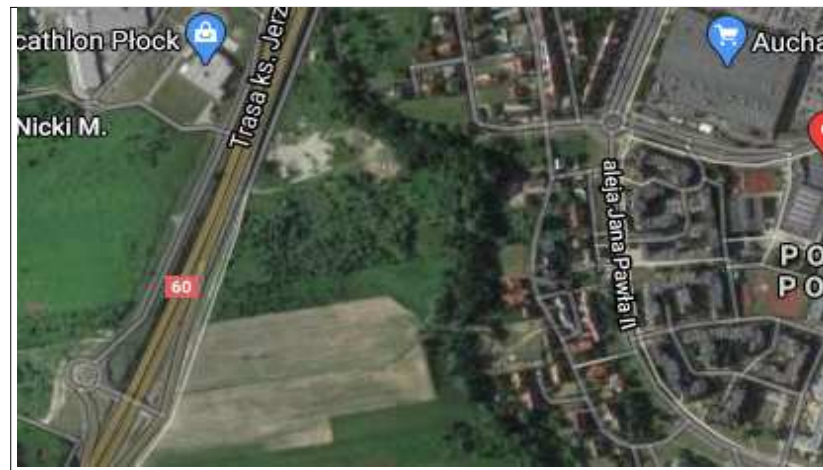

Źródło finansowania

Budżet Miasta Płocka

3 683,17 zł


Opis inwestycji

W ramach powyższego zadania w 2021 roku nastąpi finansowe rozliczenie umów o przyłączenie do sieci elektroenergetycznej.

Plan zagospodarowania terenu


Plansza nr 1

Plan od trasy ks. Popiełuszki do ul. Czwartaków

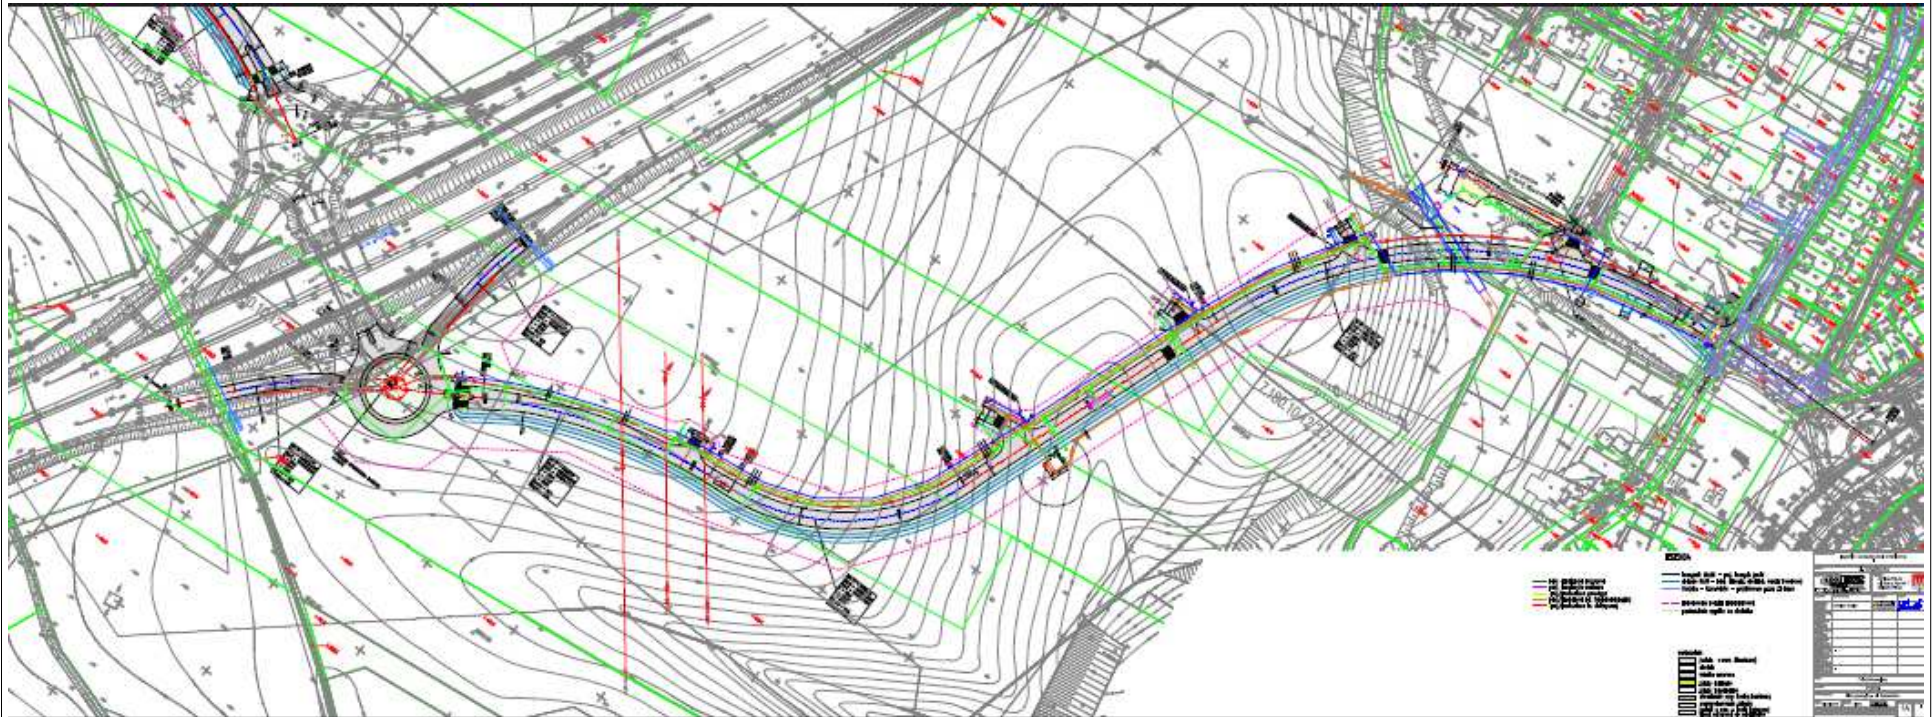

Plansza nr 2

Plan od ul. Granicznej do trasy ks. Popiełuszki

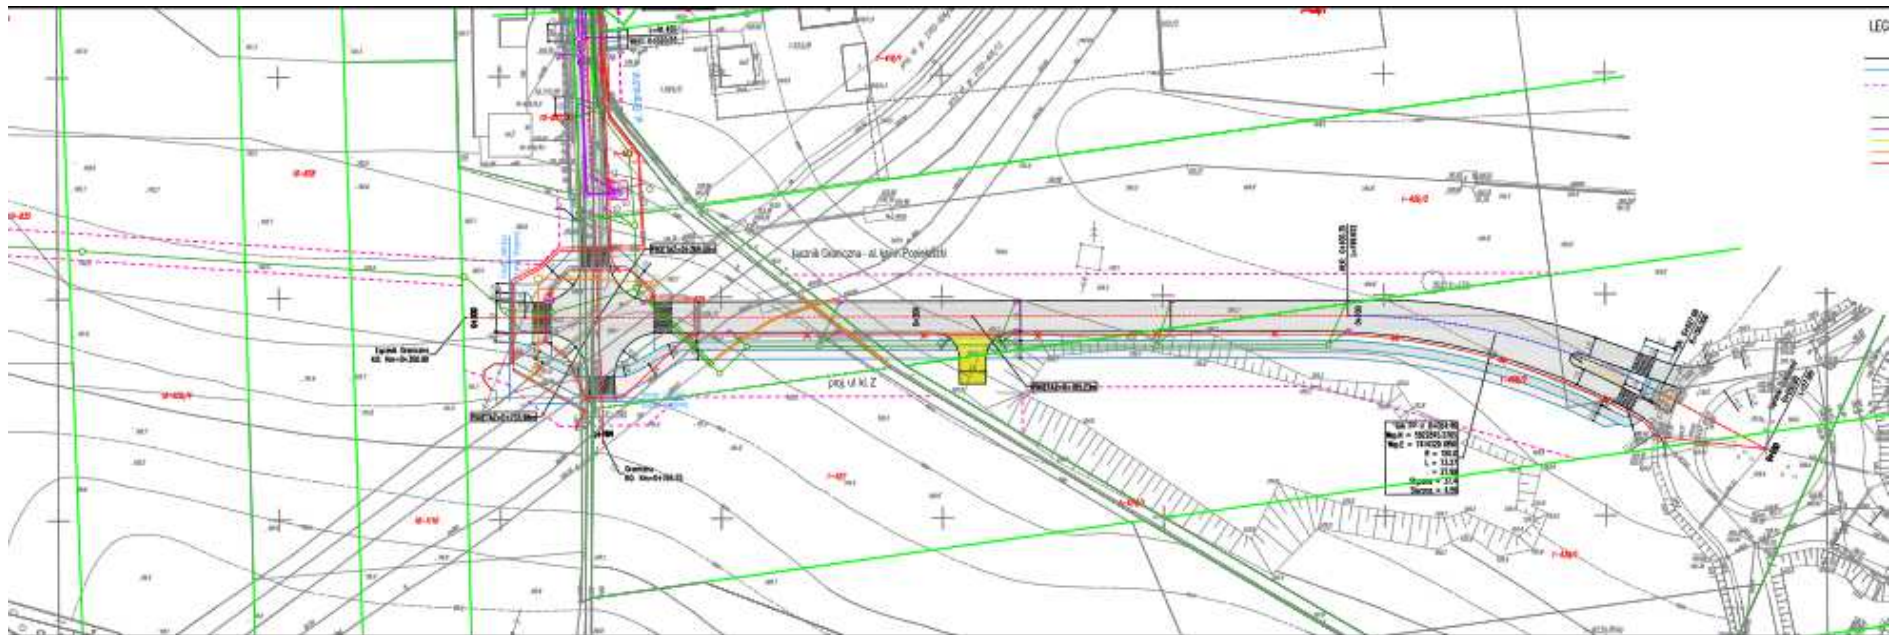

Plansza nr 2

Rondo od strony łącznika do ul. Czwartaków

