

|                                                    |
|----------------------------------------------------|
| <b>Nazwa inwestycji</b>                            |
| <b>Budowa ścieżek rowerowych na terenie Płocka</b> |




|                            |                             |
|----------------------------|-----------------------------|
| <b>Źródło finansowania</b> | <b>Budżet Miasta Płocka</b> |
|                            | <b>13 399 803,64 zł</b>     |

|   |
|---|
| <b>Opis inwestycji</b>   |
| <p>W ramach zadania w 2018 roku planowana jest budowa ścieżek rowerowych wynikających z "Programu zrównoważonego rozwoju dróg rowerowych na terenie miasta Płocka do 2033 roku w ujęciu krajowym, regionalnym i lokalnym", w tym drogi rowerowej R-1 Wyszogrodzka-Piłsudskiego-Jachowicza-Kobylińskiego. Na realizację zadania planowane jest uzyskanie środków w wysokości 6.175.534,64 zł z Europejskiego Funduszu Rozwoju Regionalnego w ramach Regionalnego Programu Operacyjnego Województwa Mazowieckiego 2014-2020.</p> |






## Plansza Nr 2

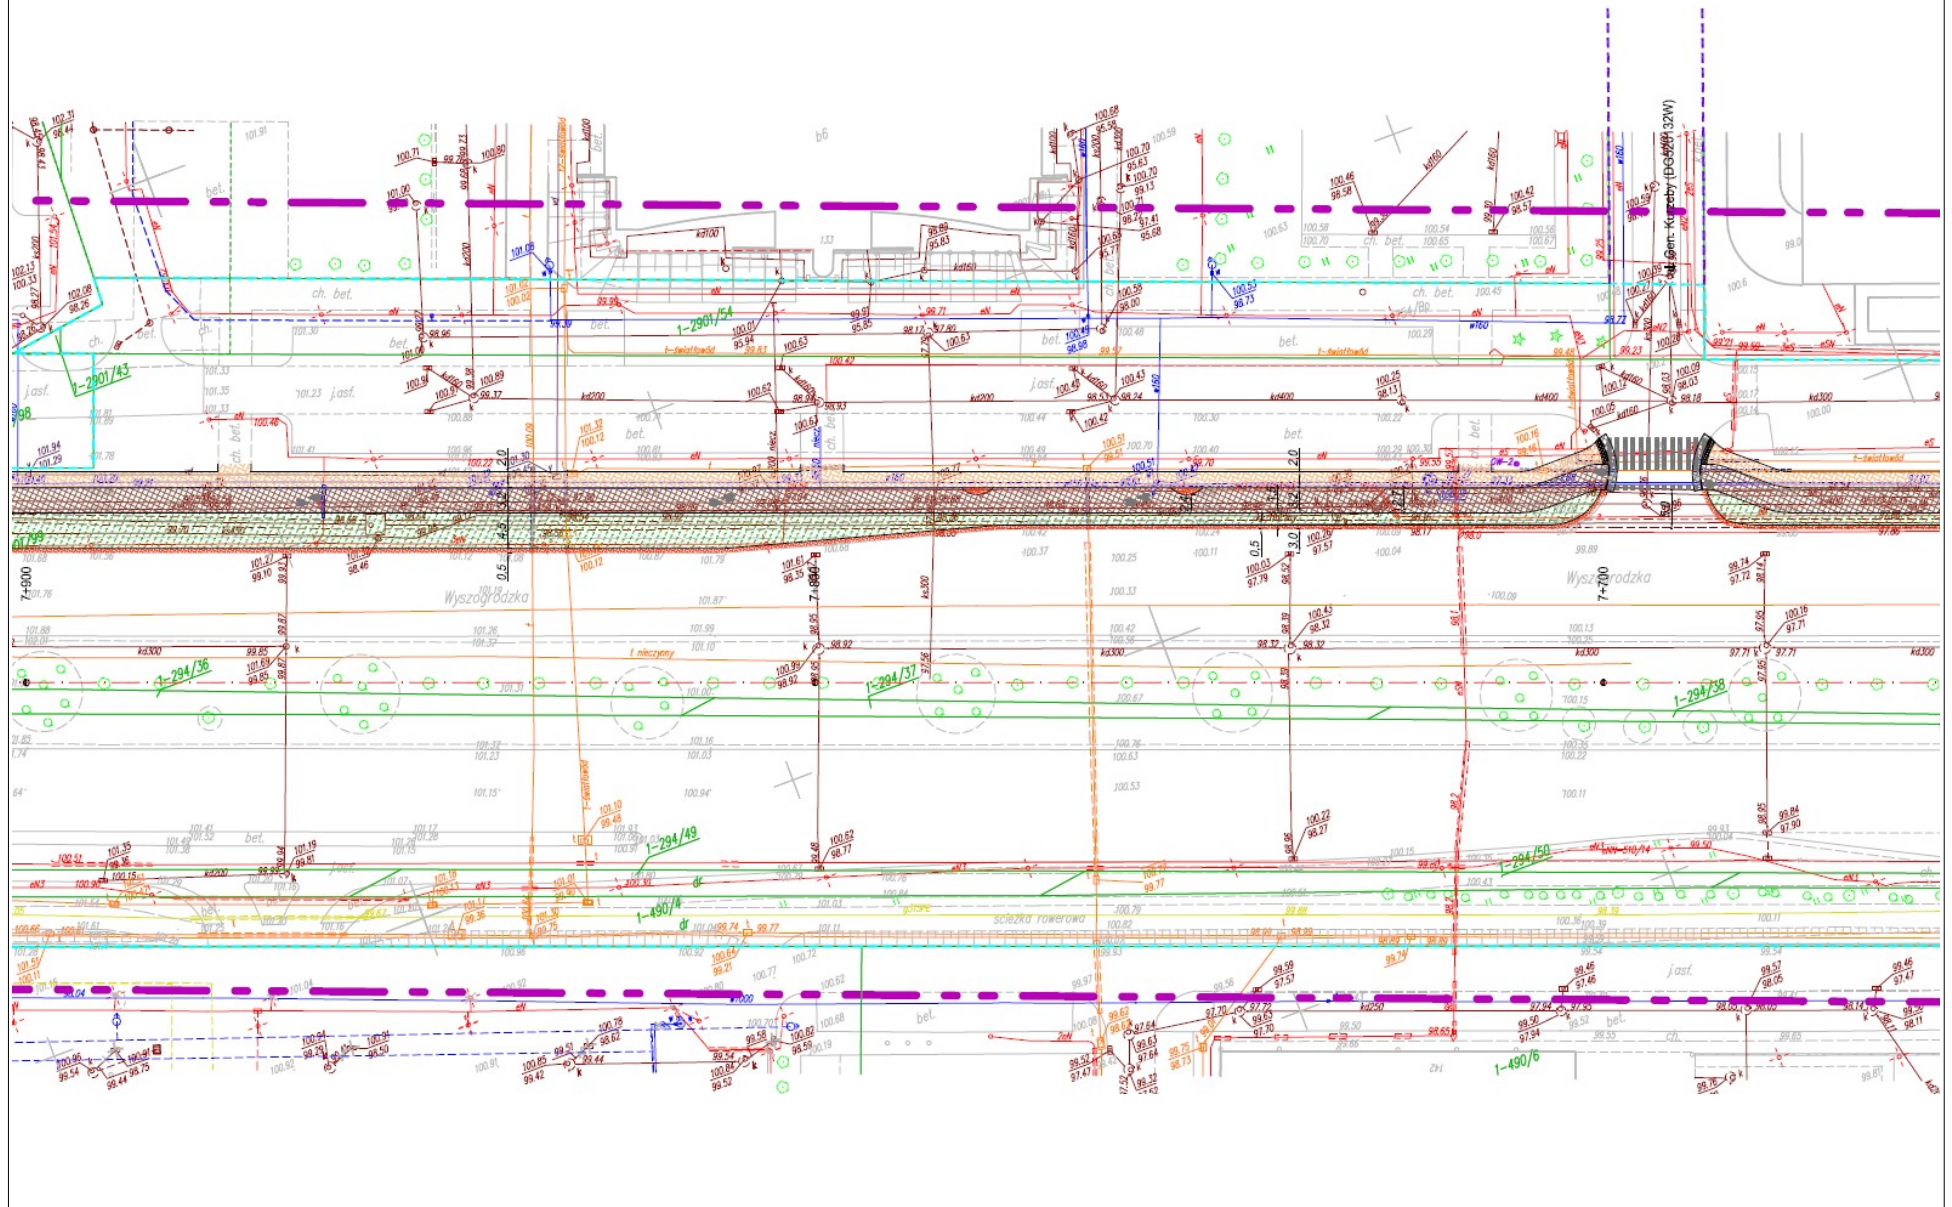




# Plansza Nr 3

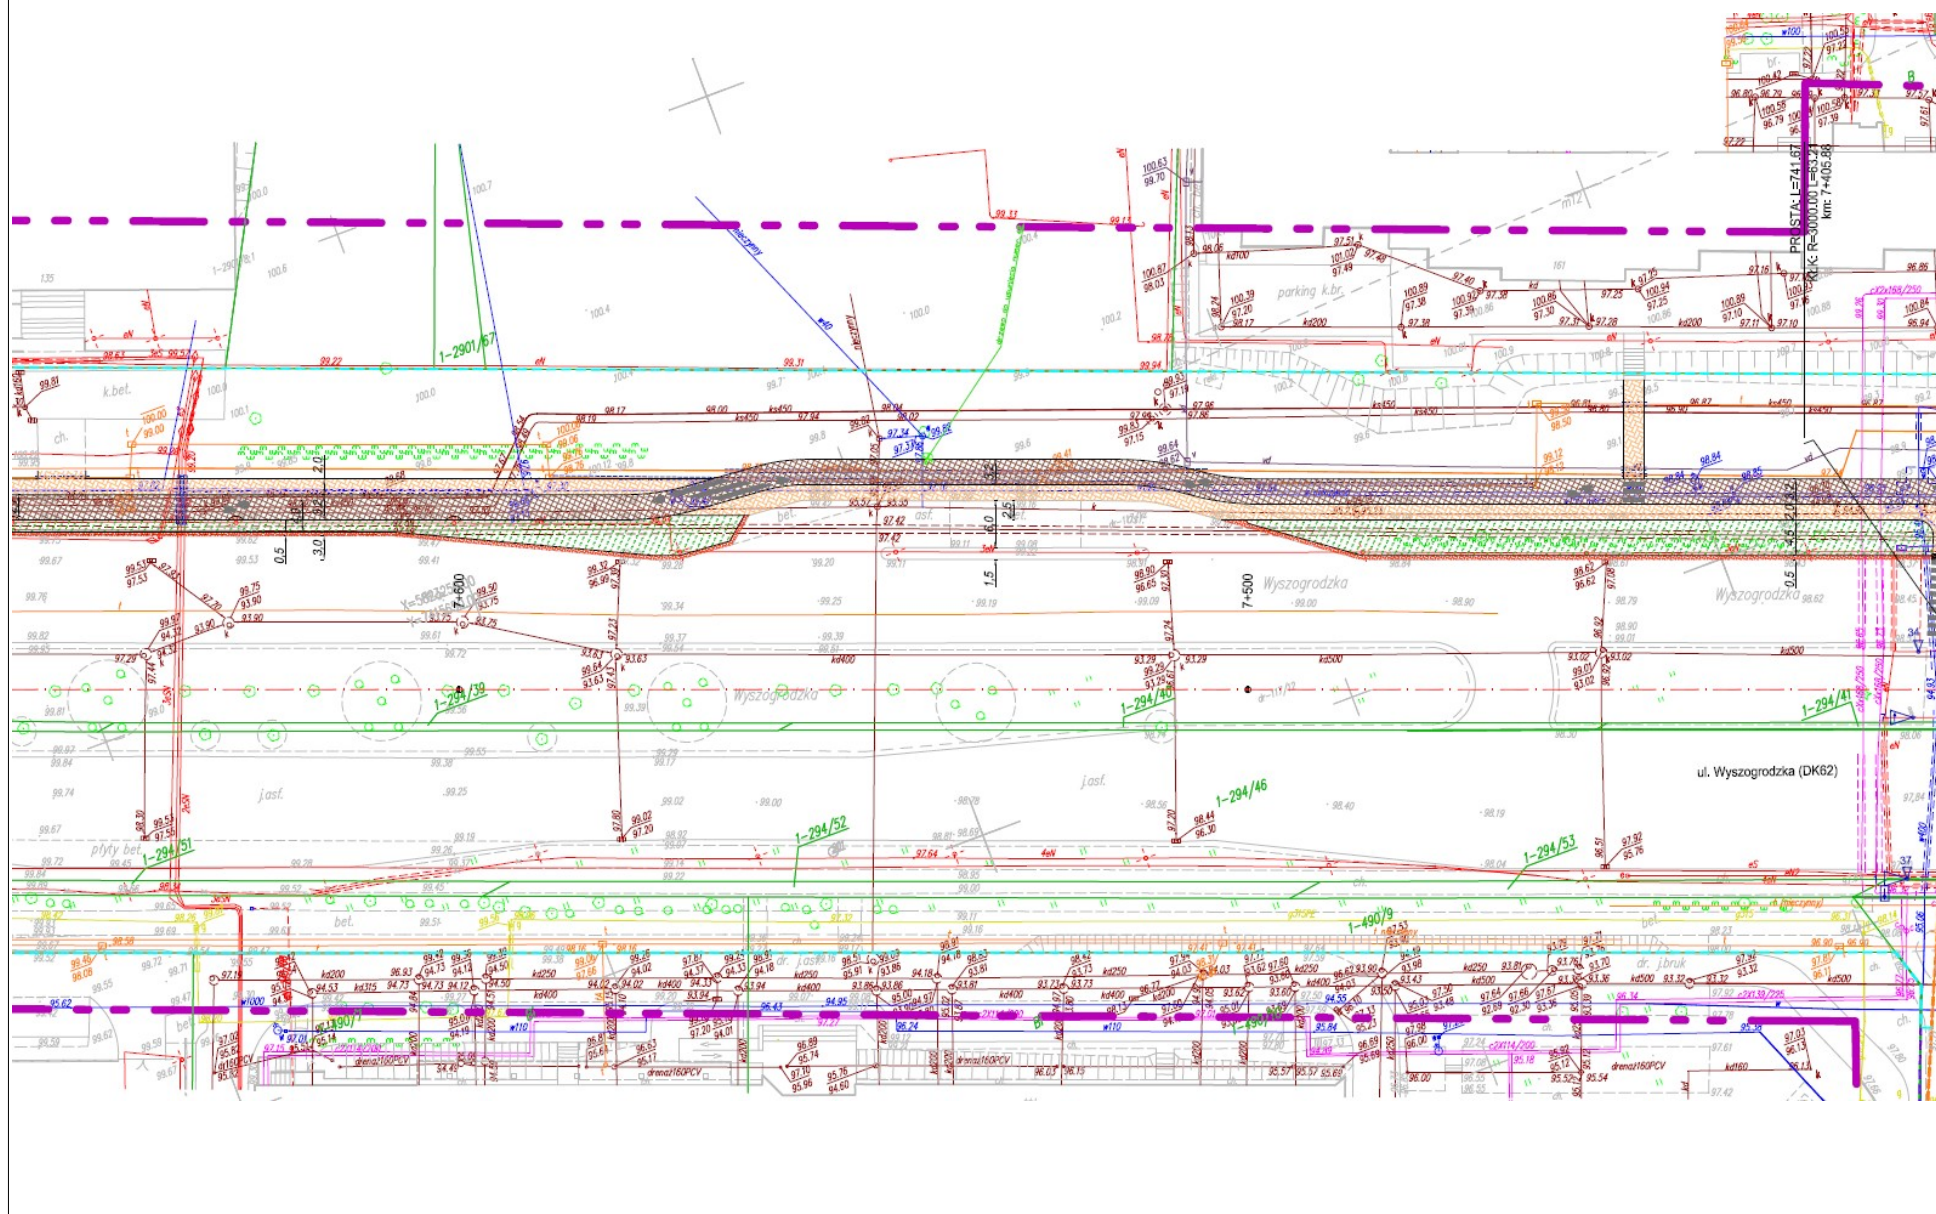



Plansza Nr 4

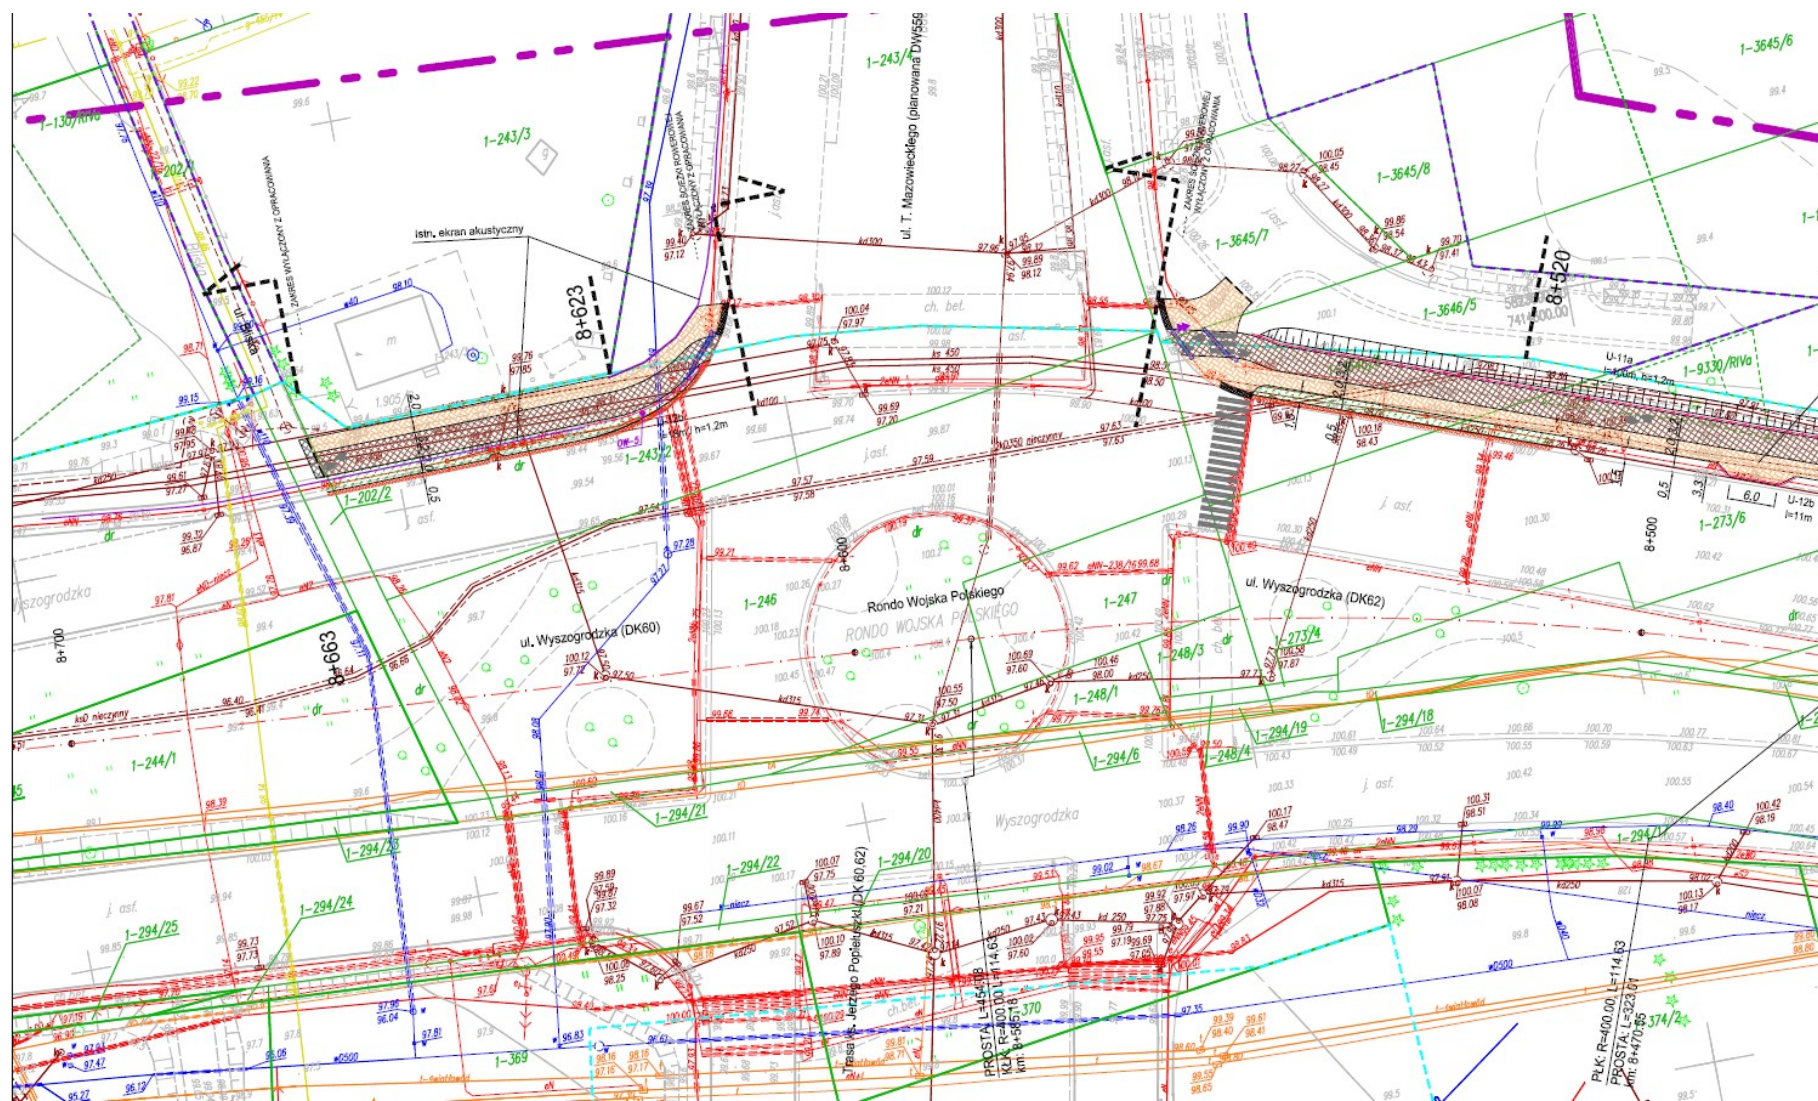









## Plansza Nr 6

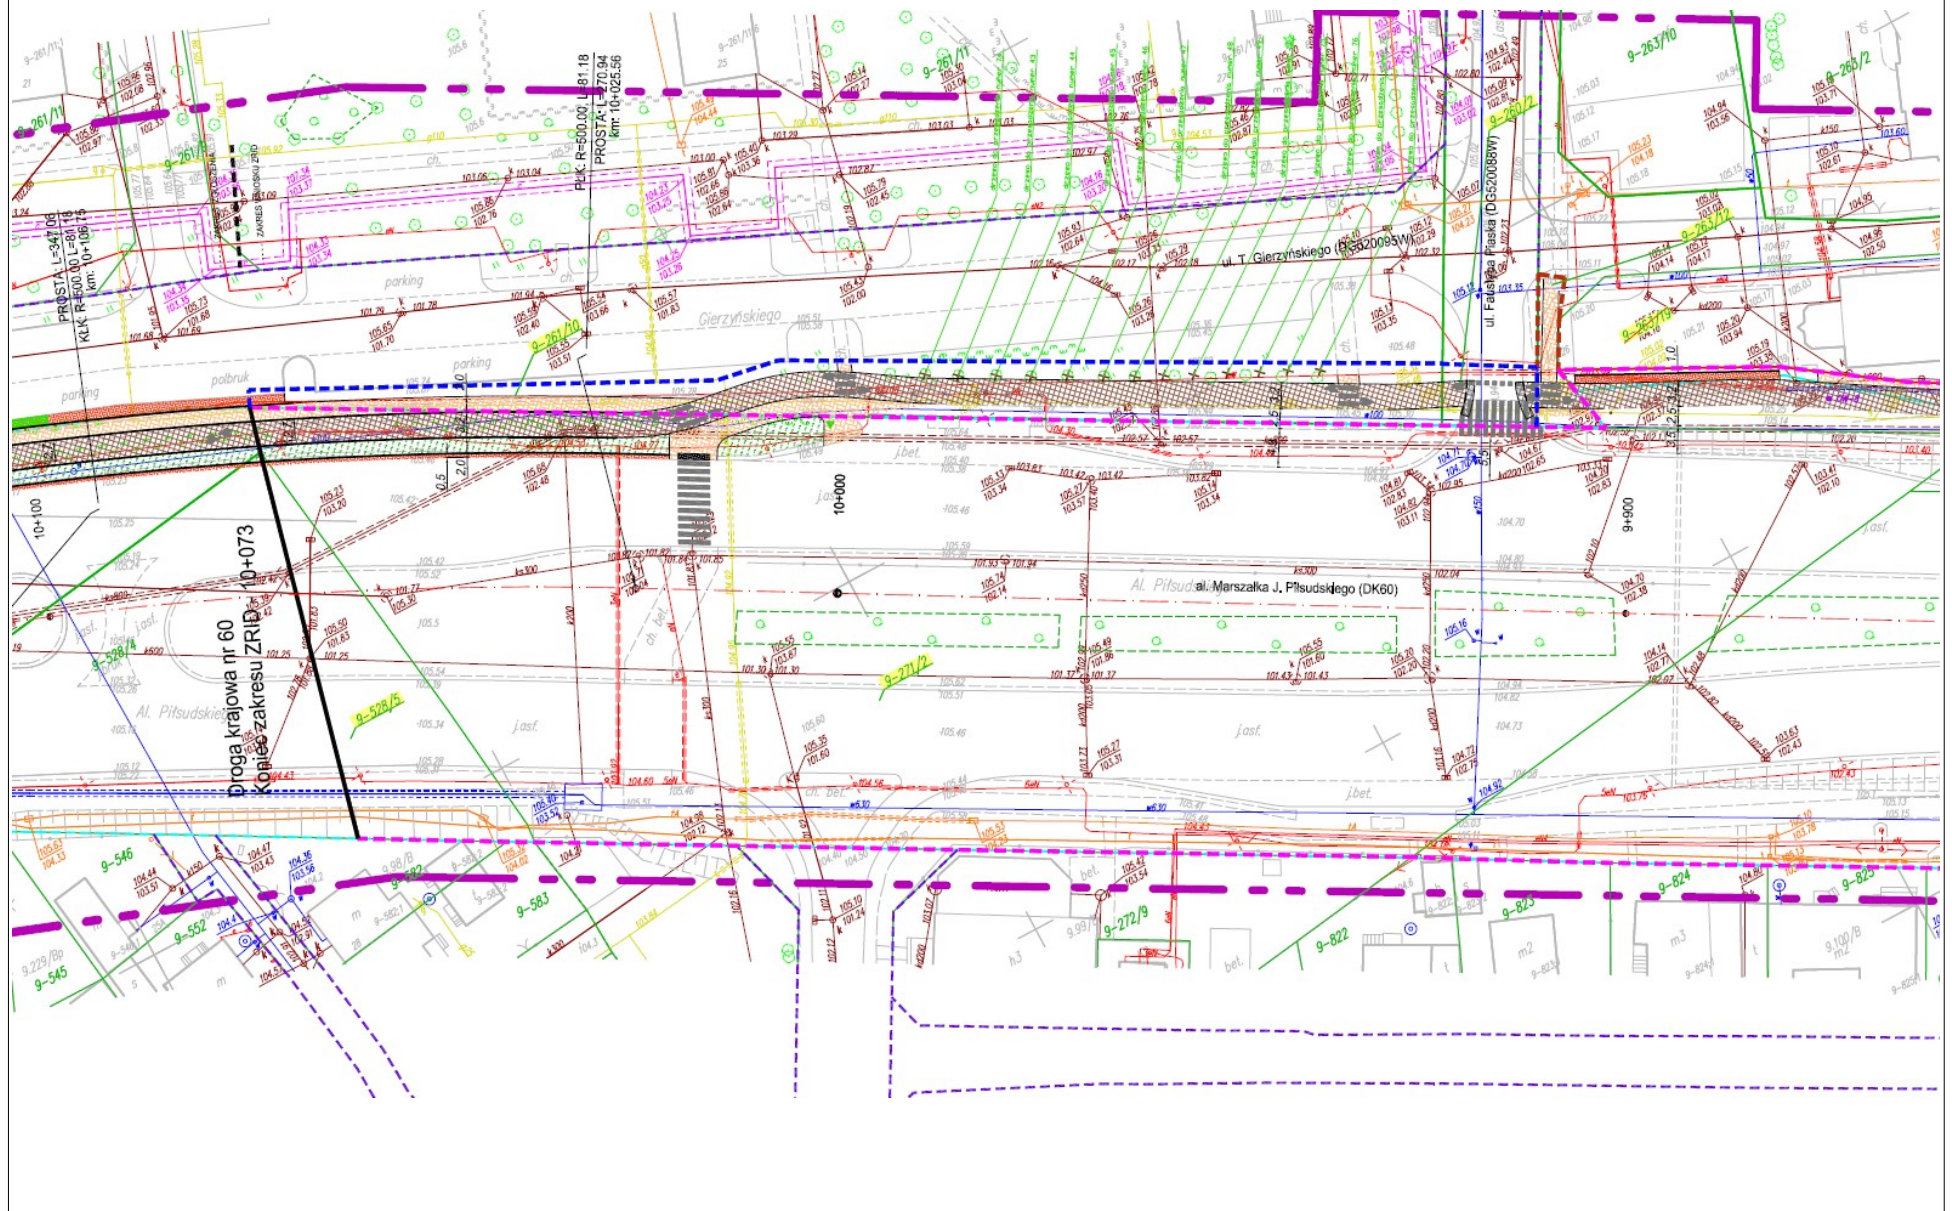




# Plansza Nr 7

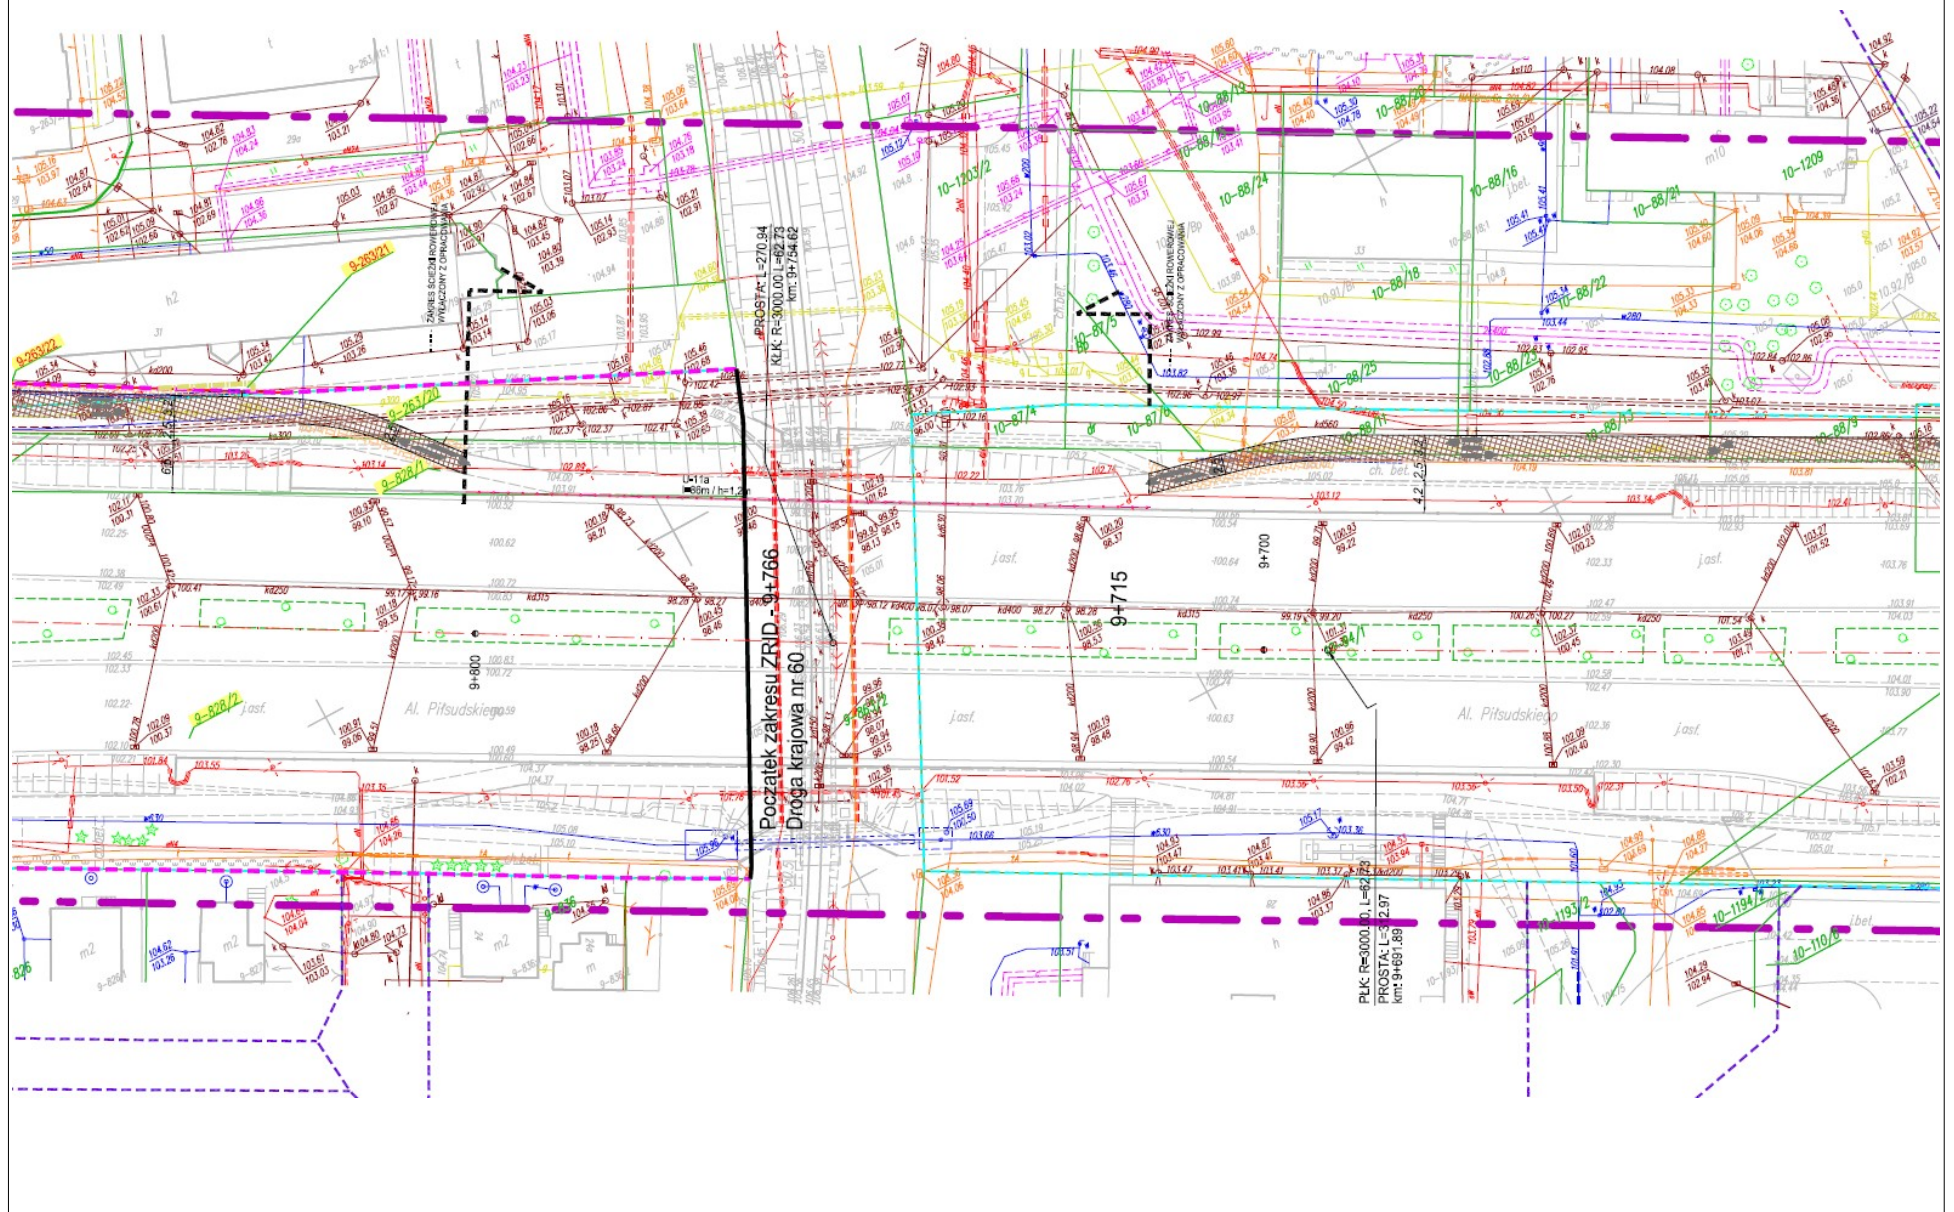



## Plansza Nr 8

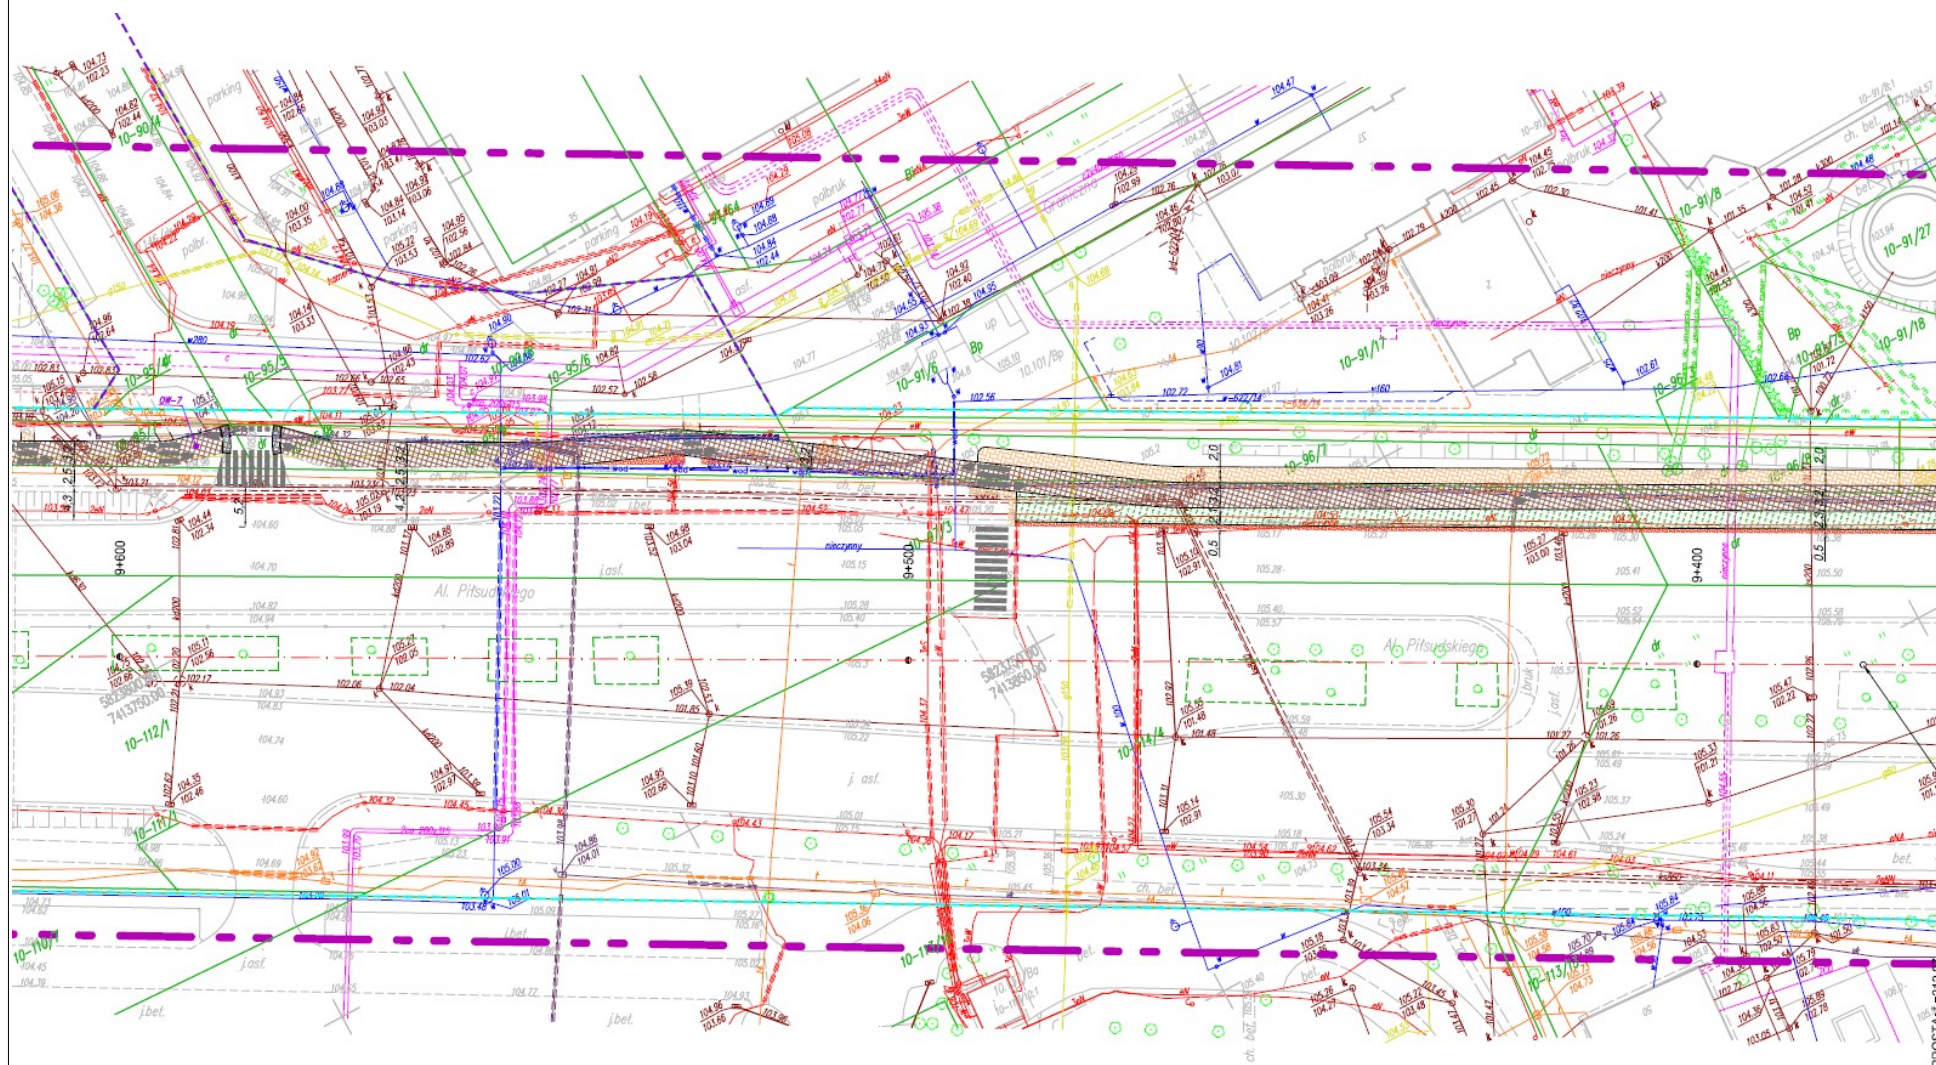



**JEDNOSTKA PROJEKTOWA:**  
Biuro Konstrukcyjne REPROJEKT  
Anna Rej-Siołkowska 336, 33-333  
adres korespondencyjny:  
ul. Owocowa 6, 30-434 Kra

**ZAMIERZENIE BUDOWLANE:**  
**Rozbudowa drogi krajowej nr 10+073 | 11+298 - I**

Przebudowa drogi krajowej w ramach "Opracowania dok

Przebudowa ulicy T. Mazowieckiego projektow

Budowa oświetlenia ulic

**BUDOWLA:**  
Ścieżka rowerowa

**NAZWA PRZYSŁUGI:**

|              |          |
|--------------|----------|
| FUNKCJA      | BRANŻA   |
| PROJEKTANT   | drogowa  |
| SPRAWDZAJĄCY | drogowa  |
| PROJEKTANT   | sentarna |
| SPRAWDZAJĄCY | sentarna |

**JEDNOSTKA PROJEKTOWA:**  
 Biuro Konstrukcyjne REPROJEKT  
 Anna Rej Stokłoska 336, 33-233  
 adres siedziby  
 ul. Owocowa 6, 30-434 Kra  
**ZAMIERZENIE BUDOWLANE:**  
 Rozbudowa drogi krajowej  
 10-073 | 11-298-1  
 Przebudowa drogi krajowej  
 w ramach "Opracowania dok  
 Przebudowa ulicy T. Maz  
 projektów  
**Budowa oświetlenia ulic**  
**BUDOWA:**  
 Sześć rowerow  
**NAZWA RYSUNKU:**

|              |  |
|--------------|--|
| FUNKCJA      |  |
| PROJEKTANT   |  |
| SPRAWDZAJĄCY |  |
| PROJEKTANT   |  |
| SPRAWDZAJĄCY |  |



# Plansza Nr 10











## Plansza Nr 12

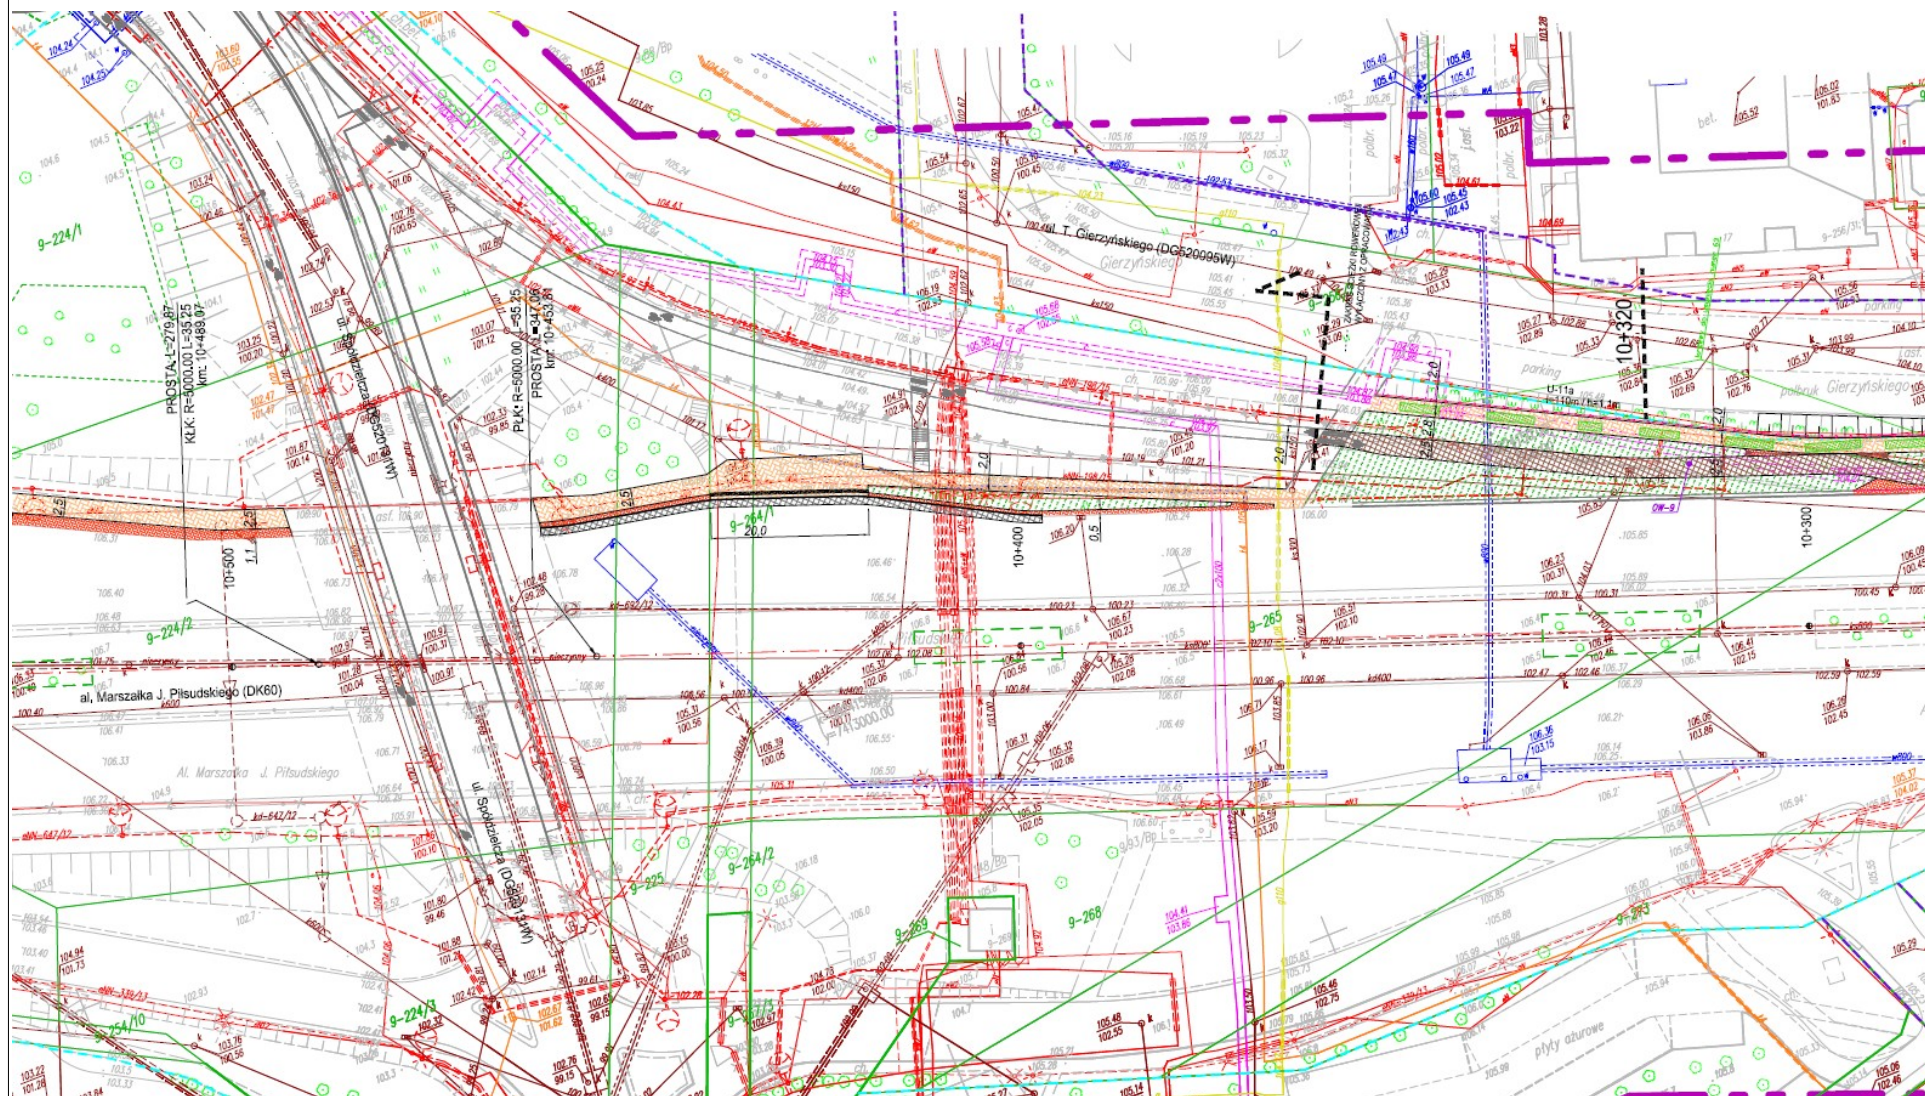




Plansza Nr 13

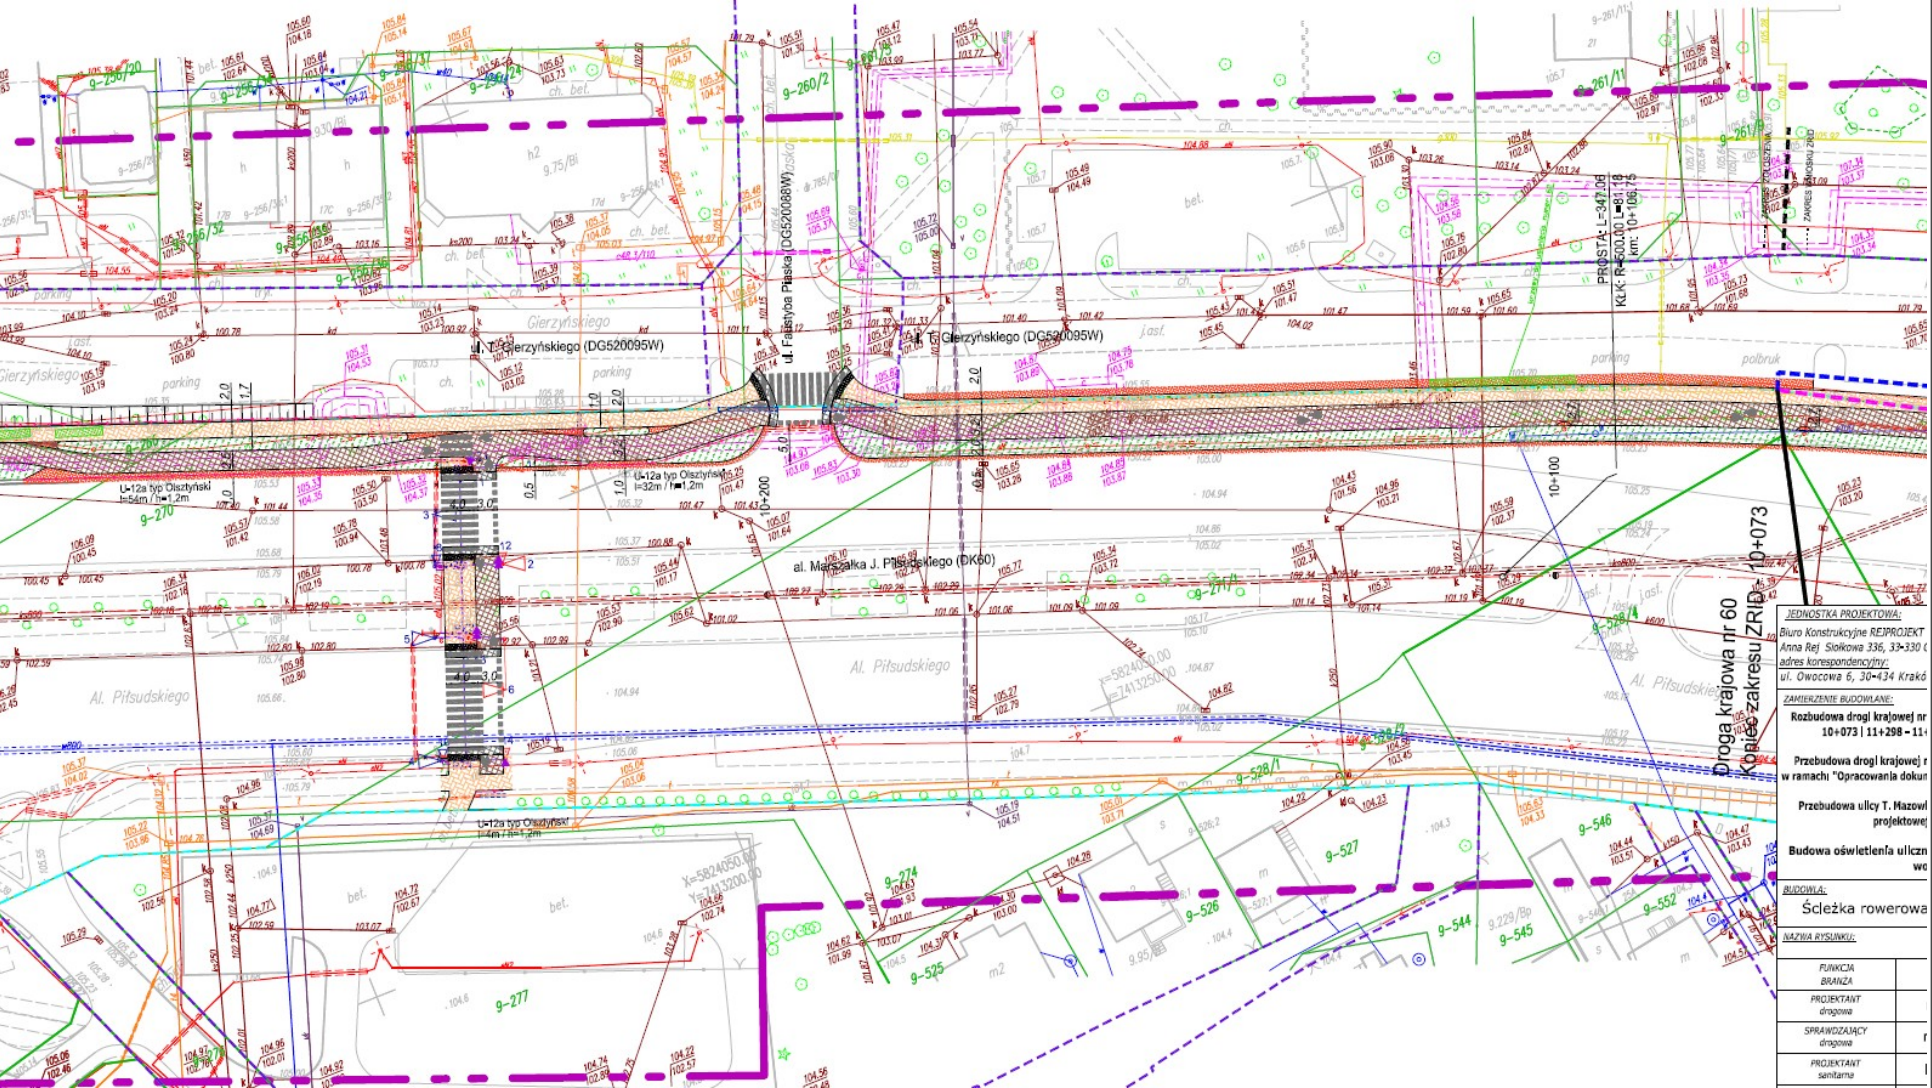

|                                    |  |
|------------------------------------|--|
| JEDNOSTKA PROJEKTOWA:              |  |
| Biuro Konstrukcyjne REIPROJEKT     |  |
| Anna Rej, Siołkowska 336, 33-330 C |  |
| adres korespondencyjny:            |  |
| ul. Owocowa 6, 30-434 Kraków       |  |
| ZAMIERZANE BUDOWANE:               |  |
| Rozbudowa drogi krajowej nr        |  |
| 10+073   11+298 - 11+              |  |
| Przebudowa drogi krajowej i        |  |
| w ramach "Opracowania dokun        |  |
| Przebudowa ulicy T. Mazowieckiej   |  |
| Budowa oświetlenia uliczn          |  |
| we                                 |  |
| BUDOWA:                            |  |
| Ścieżka rowerowa                   |  |
| NAZWA RYSUNKU:                     |  |
| FUNKCJA                            |  |
| BRANŻA                             |  |
| PROJEKTANT                         |  |
| SPRAWDZAJĄCY                       |  |
| PROJEKTANT                         |  |



# Plansza Nr 14

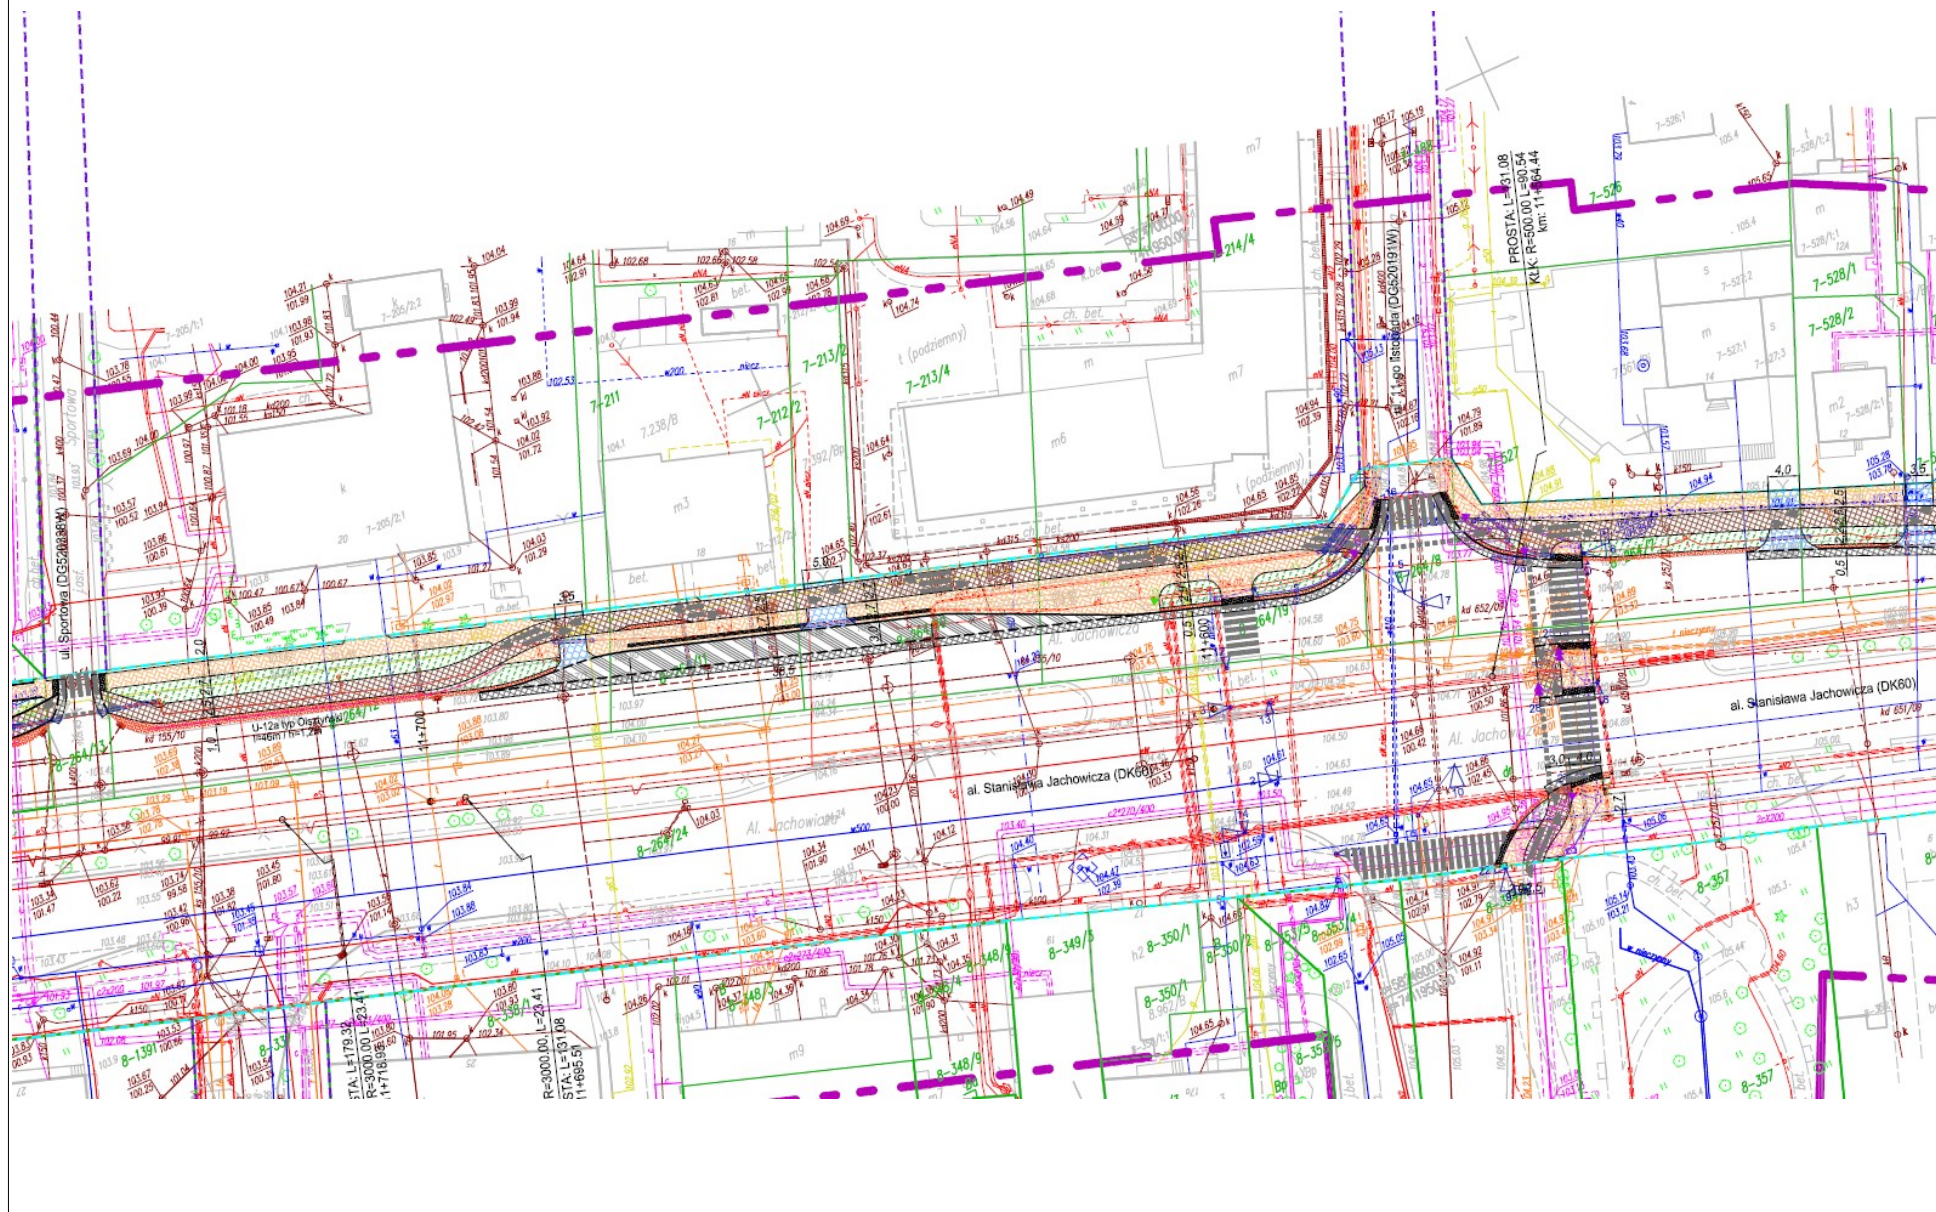








# Plansza Nr 16

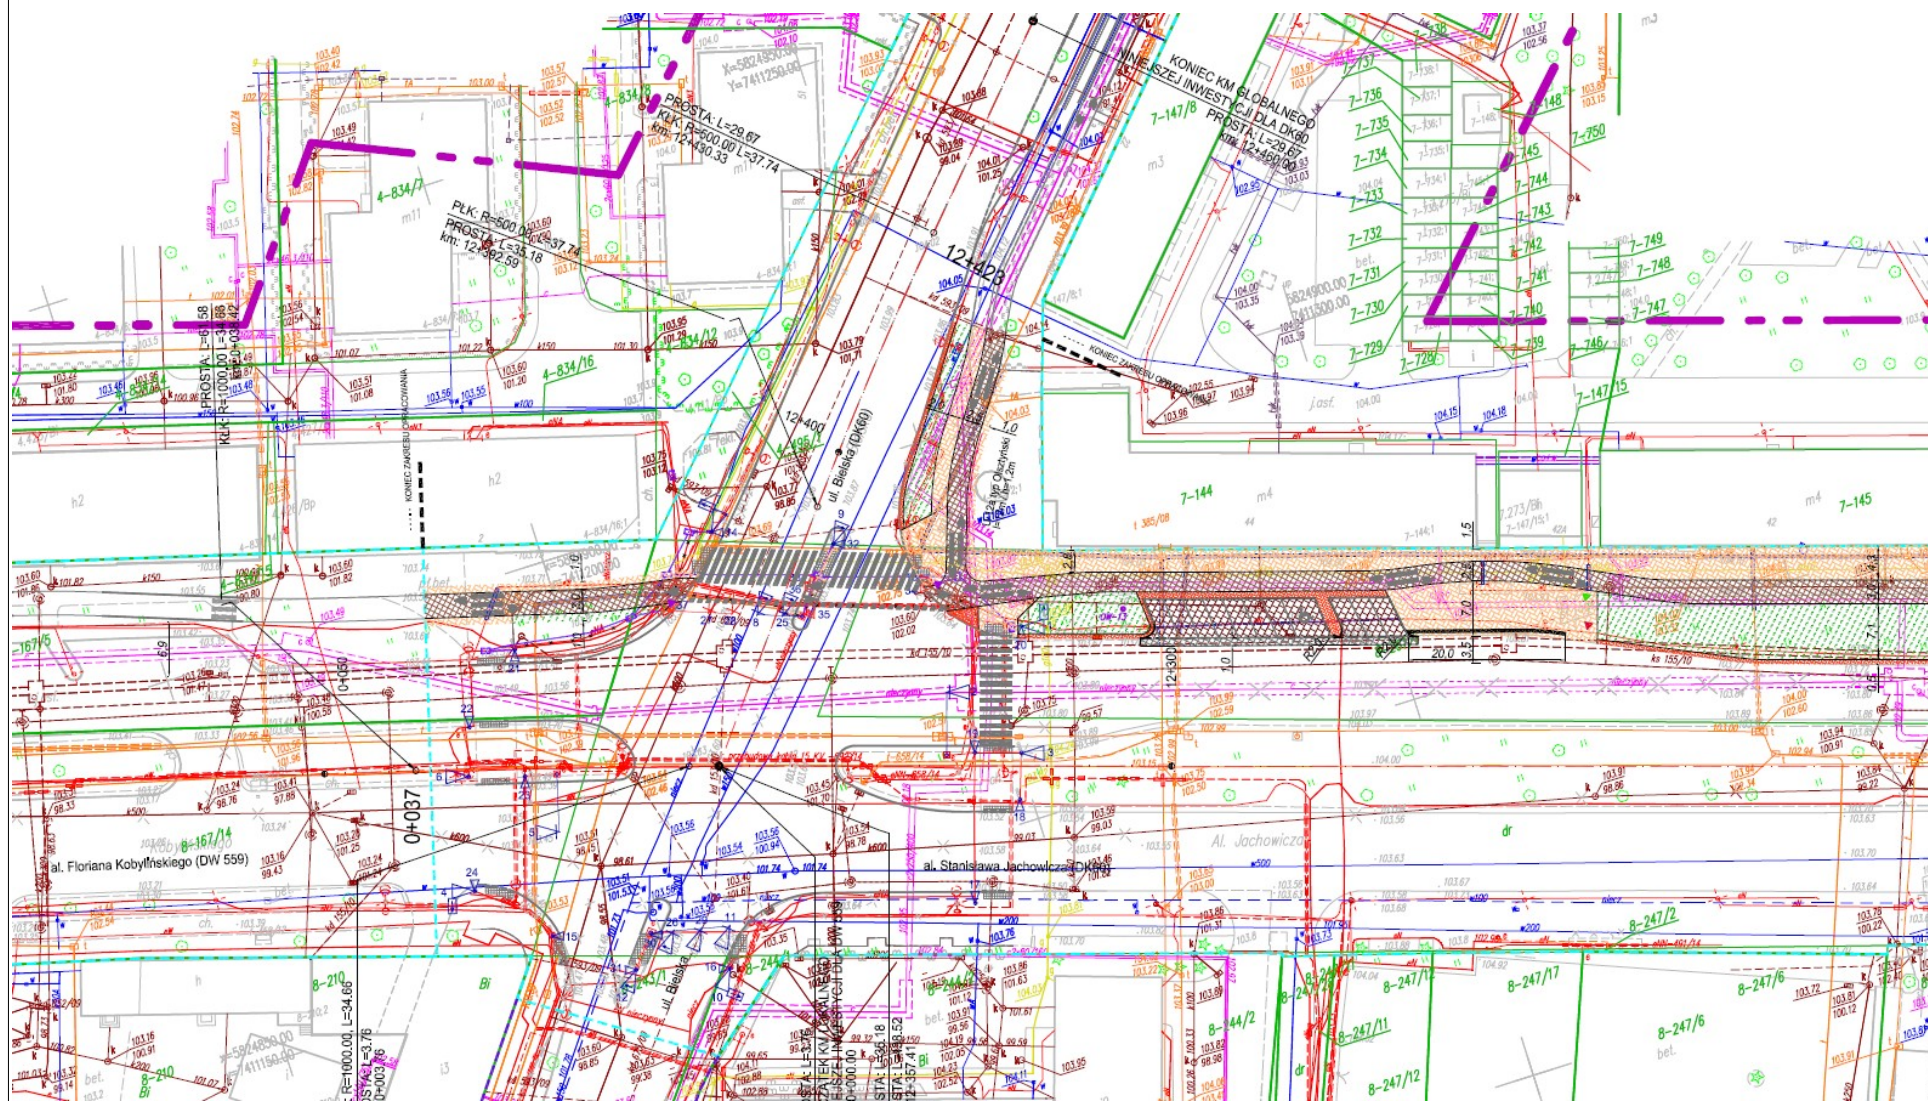



# Plansza Nr 17

