

## Nazwa inwestycji

**Budowa ulicy Parcele wraz z brakującą infrastrukturą**



## Źródło finansowania

**Budżet Miasta Płocka**

**6 467 265,95 zł**


## Opis inwestycji

W ramach powyższego zadania w 2020 roku zakończono roboty budowlane związane z budową ulicy Parcele, na odcinku od skrzyżowania ulic: Borowicka, Liściasta i Wierzbowa do skrzyżowania z ulicami: Św. Huberta i bł. bpa Leona Wetmańskiego, wraz z brakującą infrastrukturą.


W 2020 roku zadanie uzyskało dofinansowanie Mazowieckiego Urzędu Wojewódzkiego w ramach Funduszu Dróg Samorządowych oraz z Rządowego Funduszu Inwestycji Lokalnych

# Plan zagospodarowania przestrzennego

## Plansza nr 1

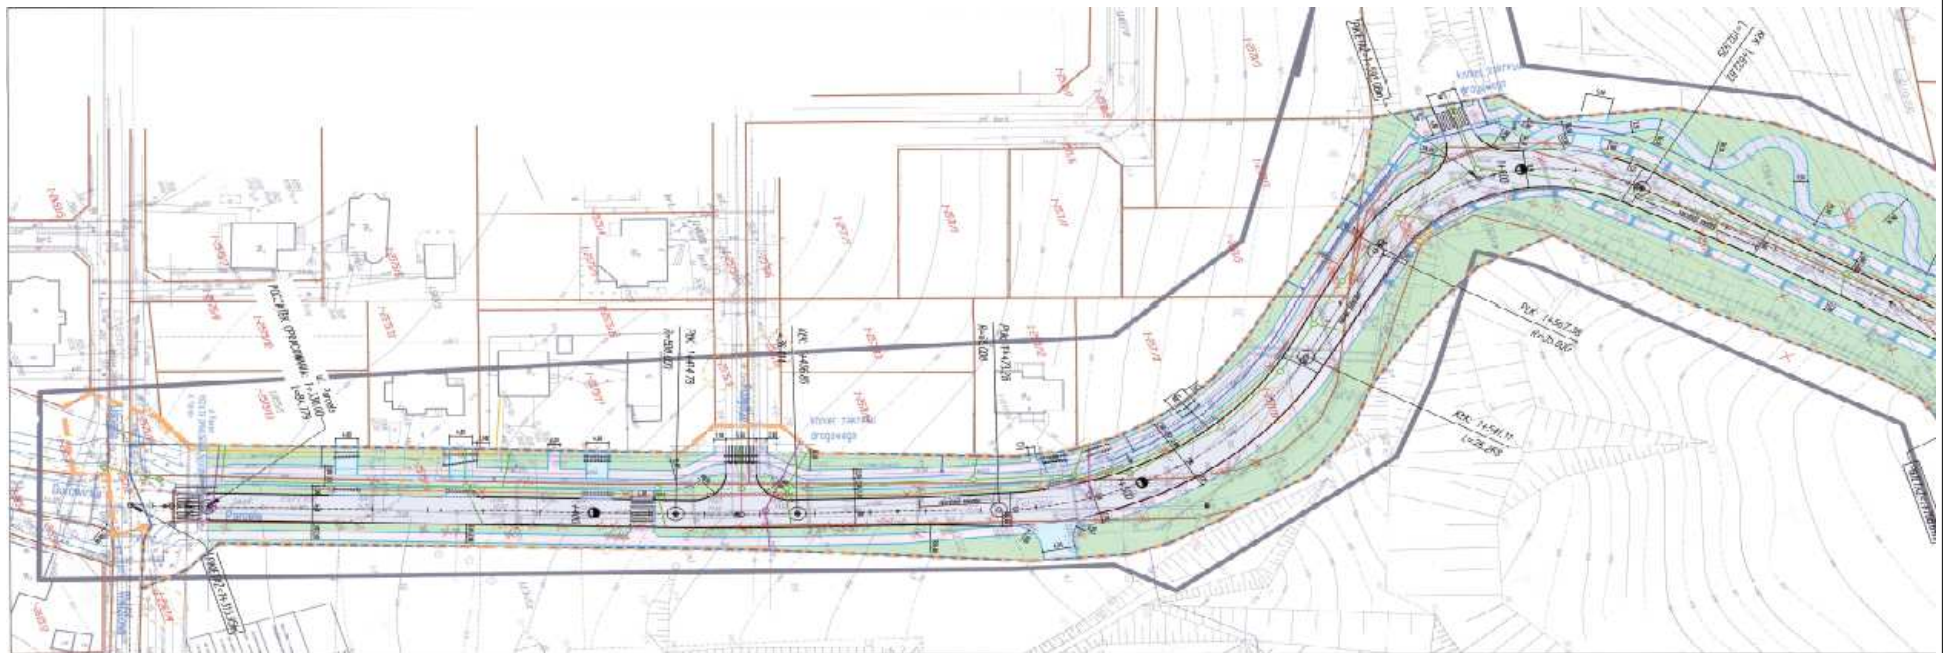


Plansza nr 2

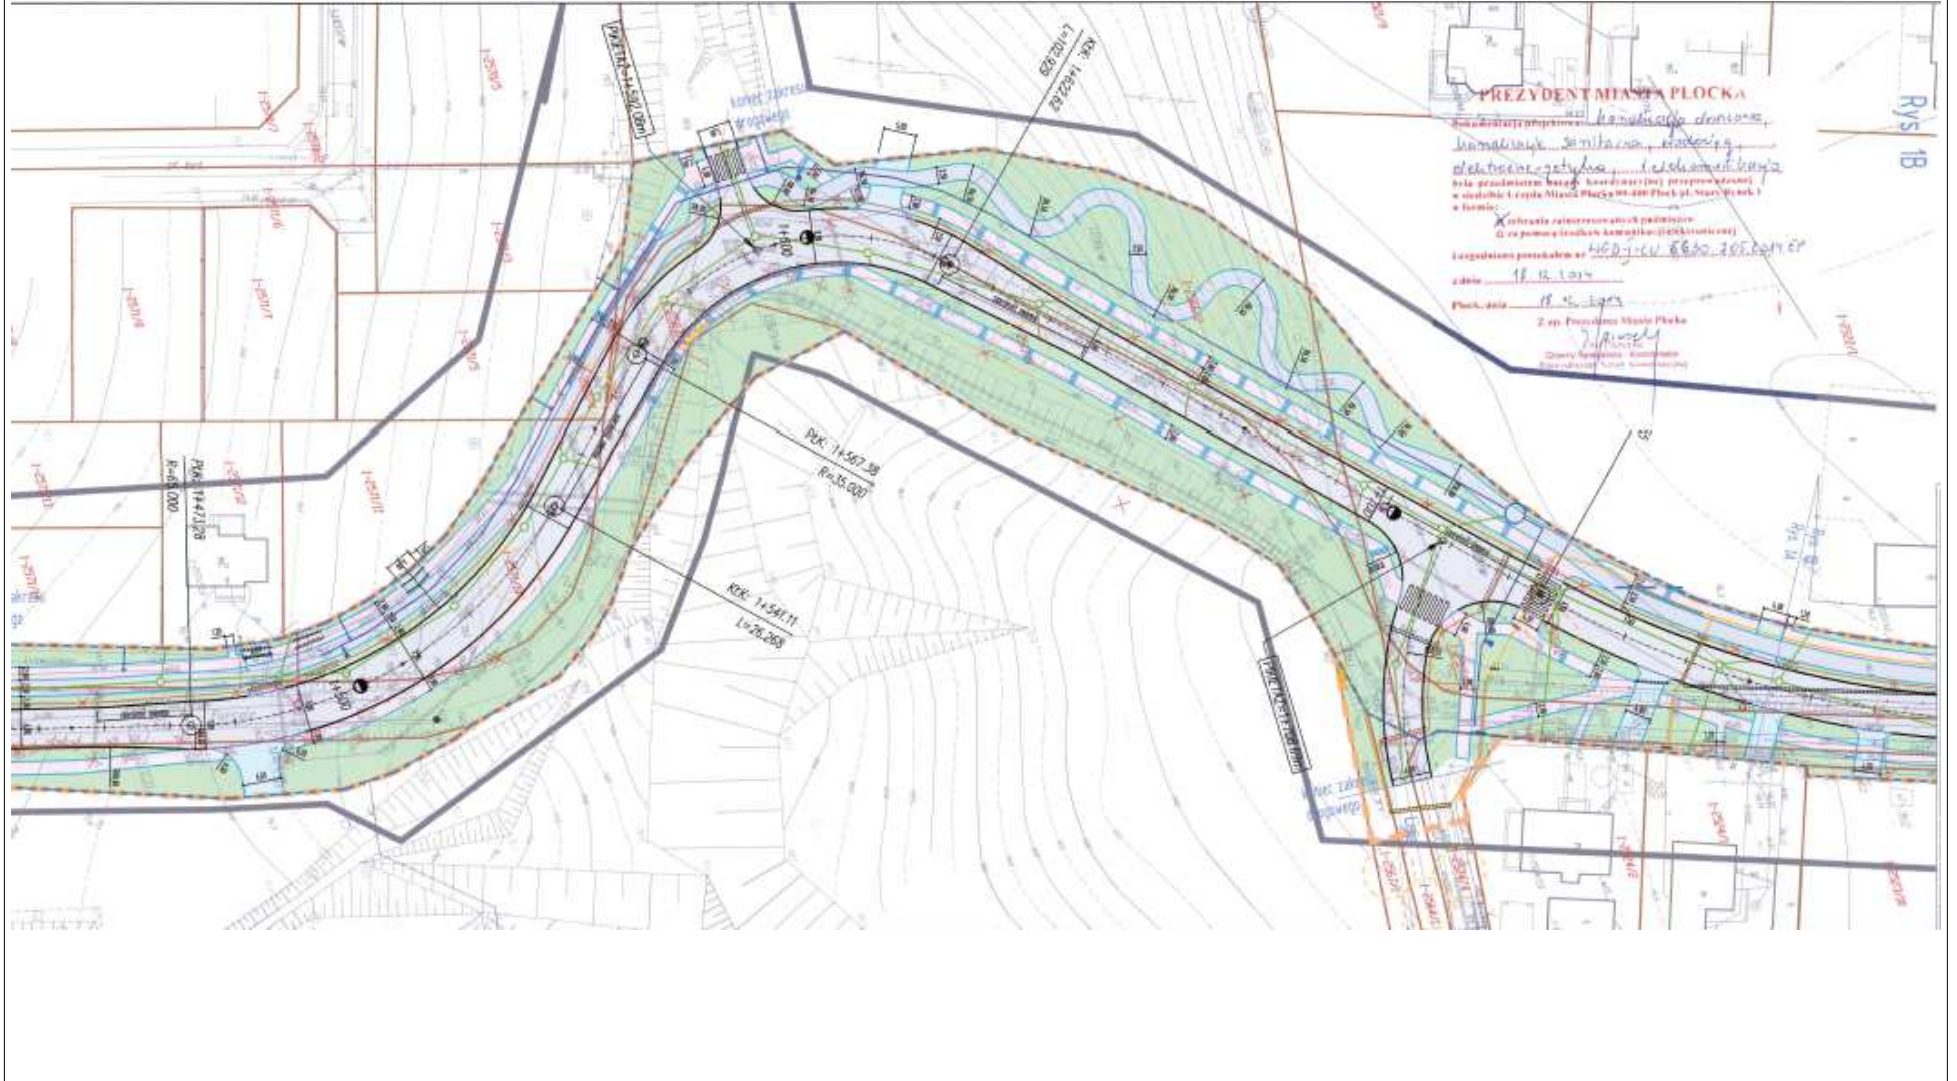



### Plansza nr 3

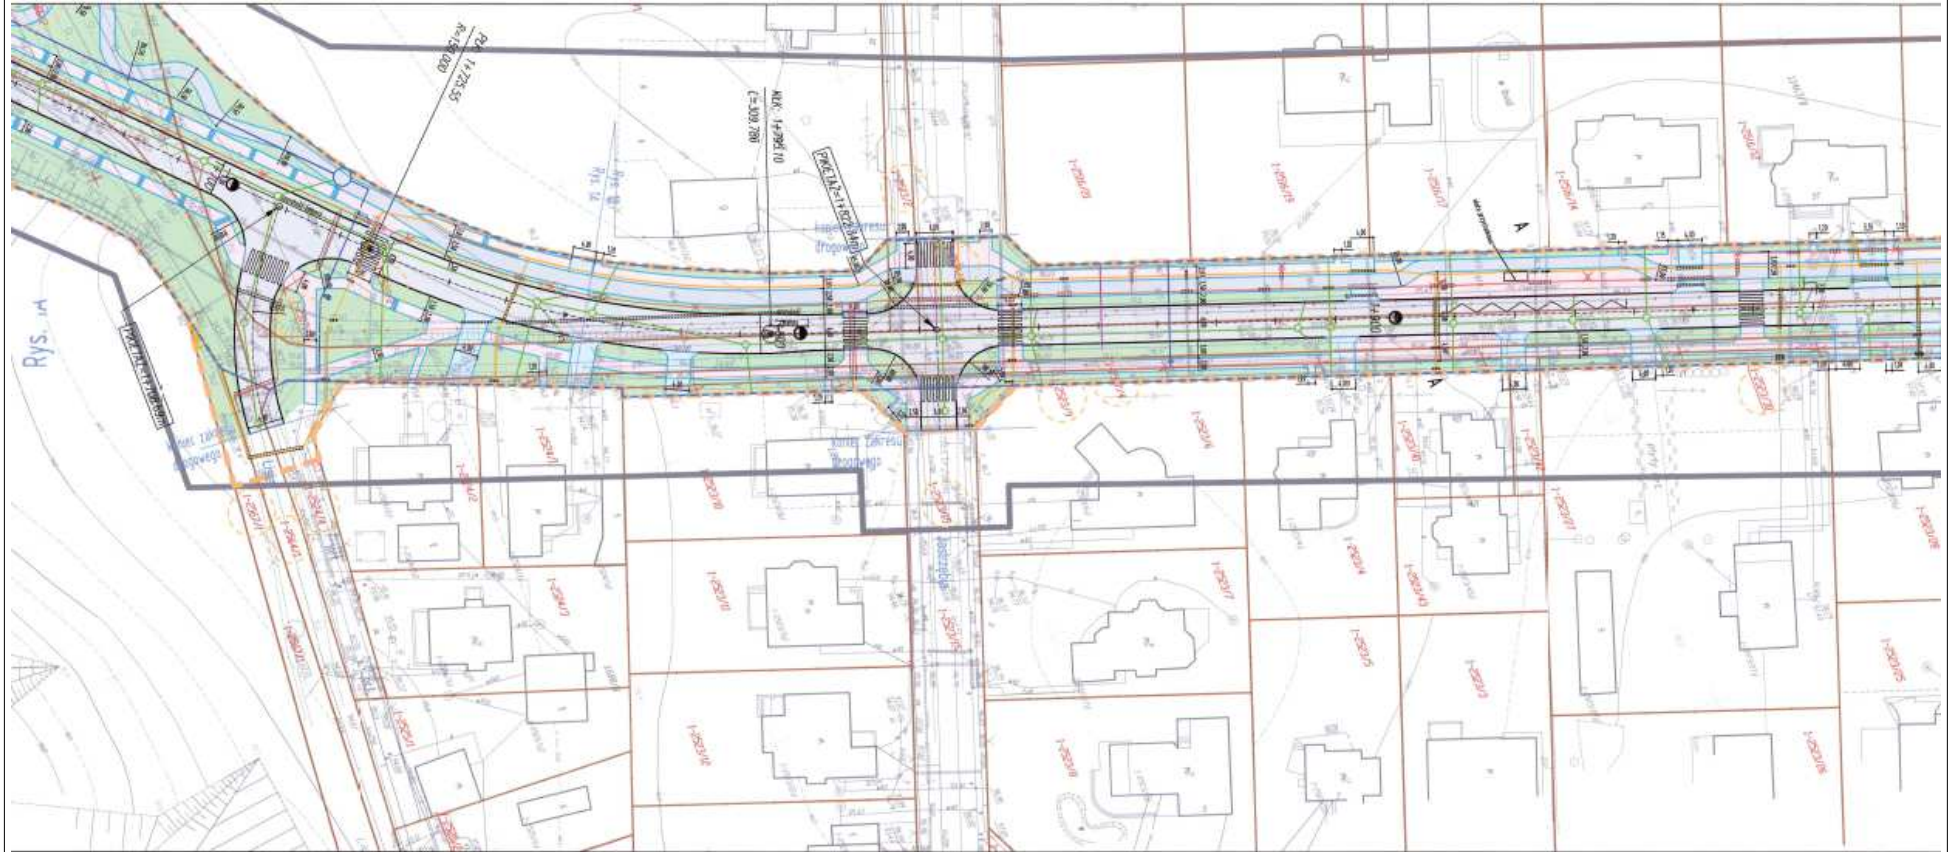

# Plansza nr 4




Budowa ulicy Parcele wraz z brakującą infrastrukturą  
 ul. Liśle - km 2+140

Główny Inżynier Projektu Marek Andrzej Płock Torzczaś Jarosław Moderaci Maria Nowak Roman Durno Jerzy Knapczyk Maciej Wierzbicki Ryszard Pasicki		Główny Inżynier Techniczny [Signature] [Signature] [Signature] [Signature] [Signature] [Signature] [Signature]
<b>Projekt Budowlany</b> Projekt Zagospodarowania		
Zakres: Zagospodarowanie Terenu ul. Parcele		
Skala: 1:500		
Data: 18-02-2015		
1B		[Signature]






# Plansza nr 6

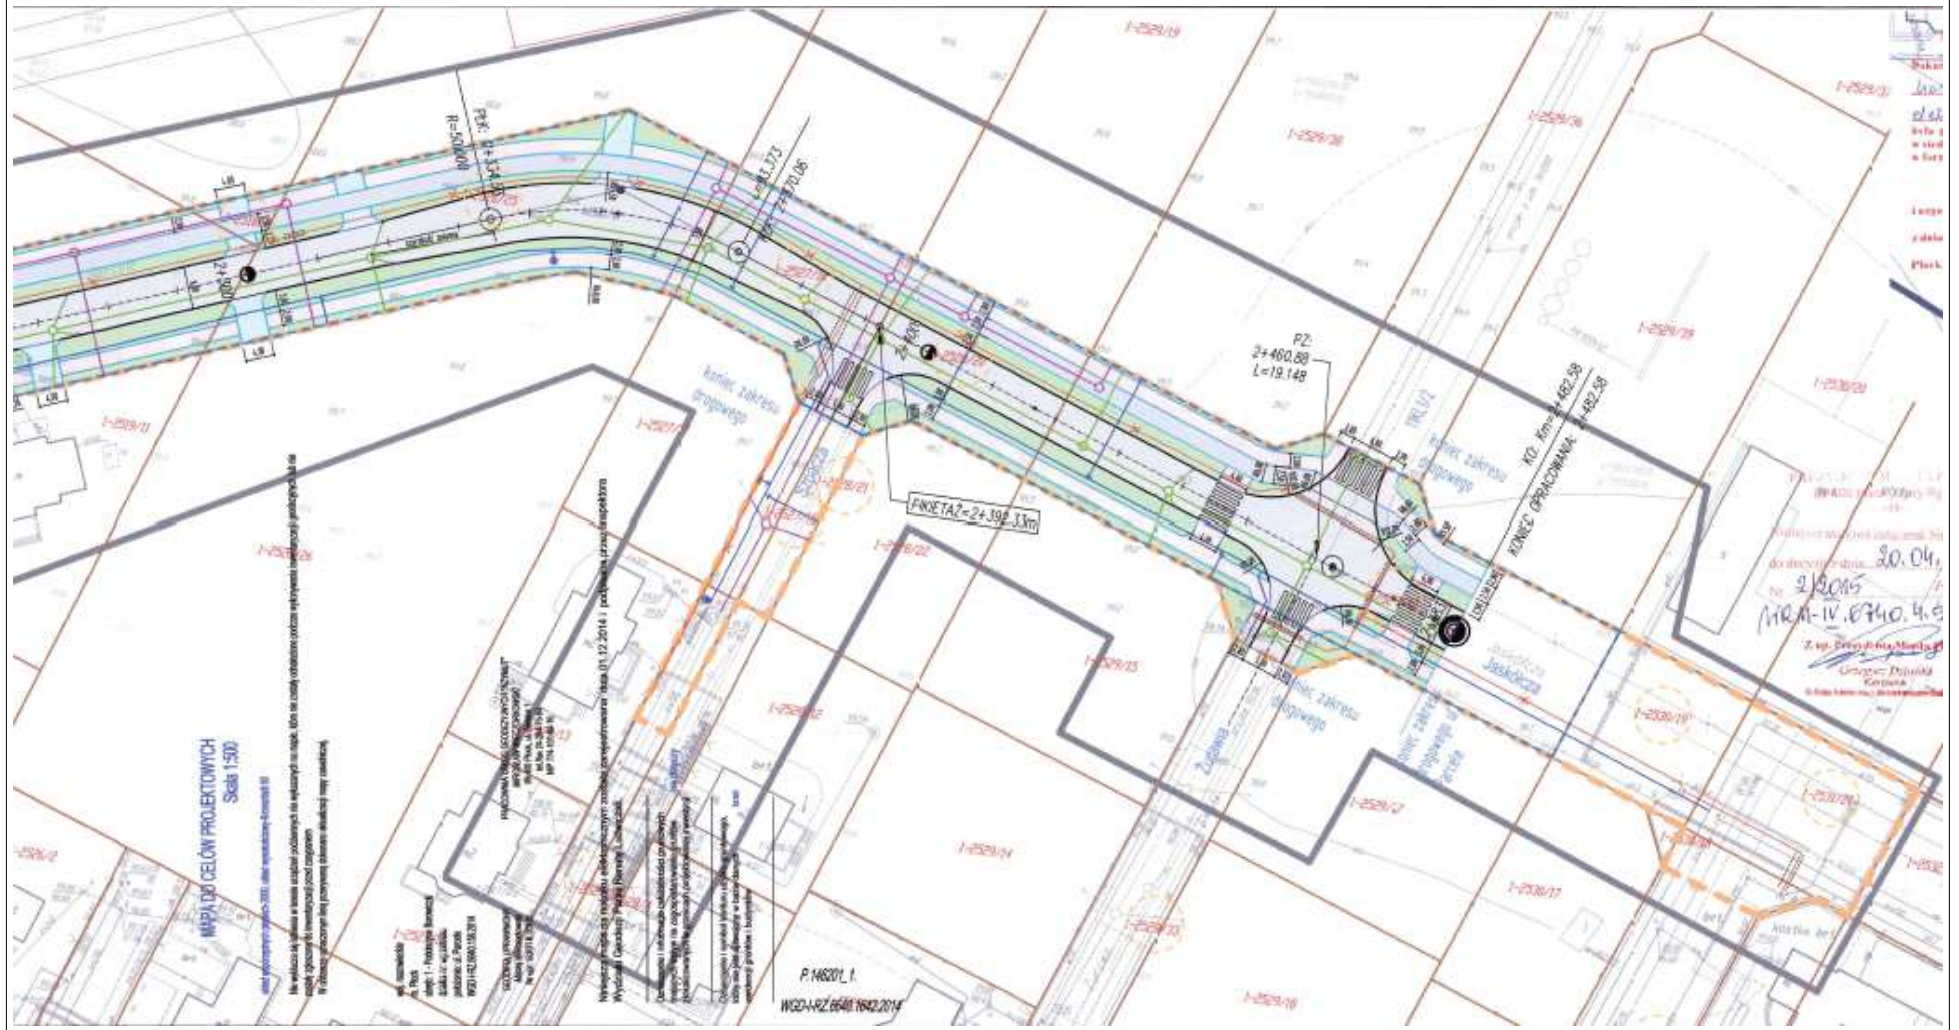




# Plansza nr 7

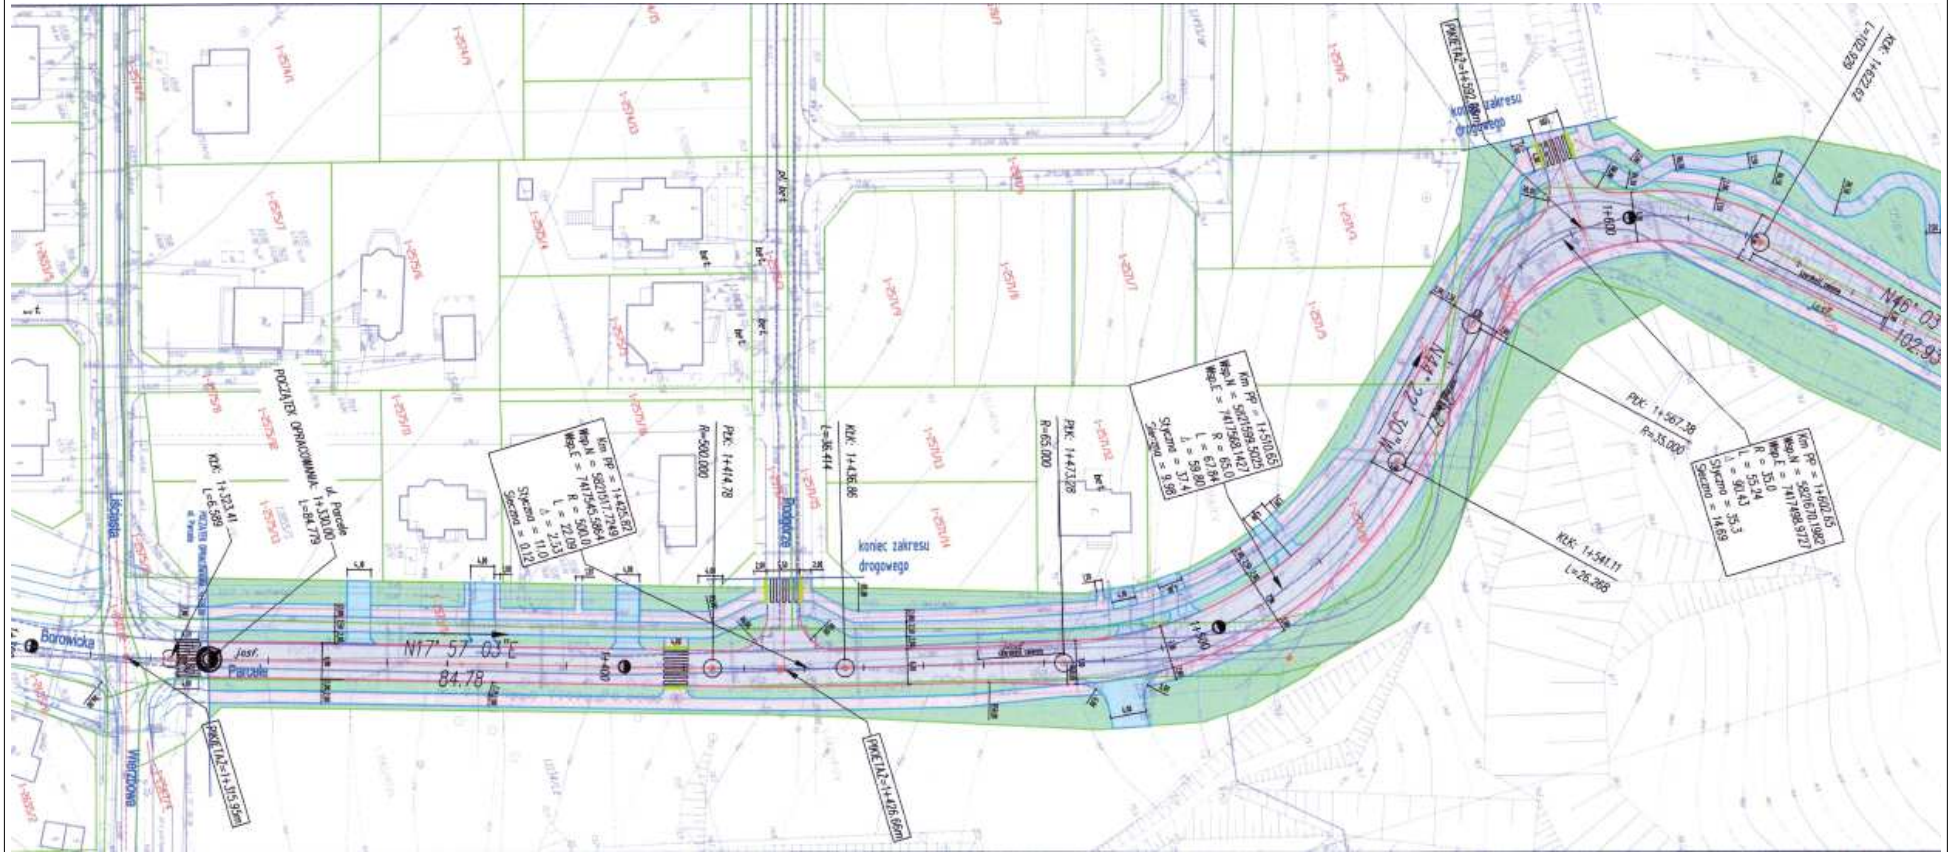




# Plansza nr 8

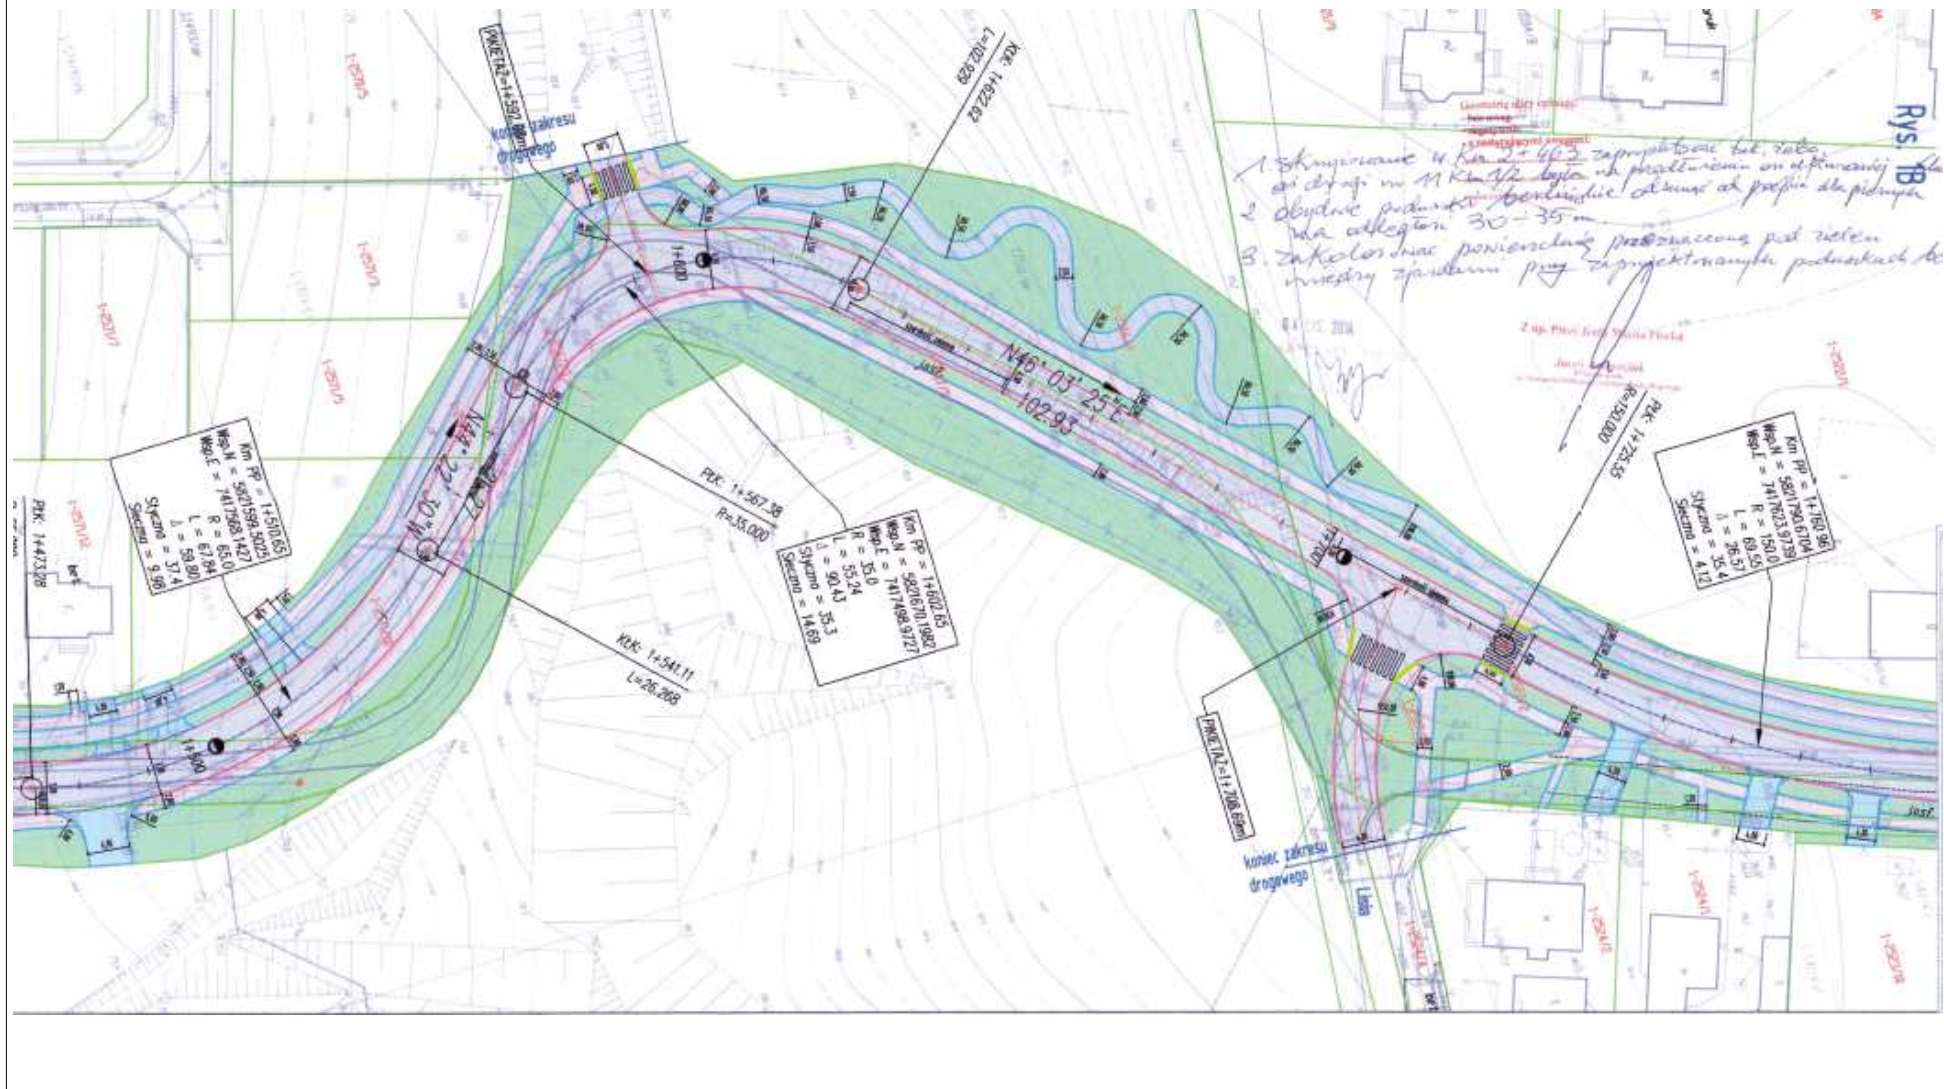





# Plansza nr 10

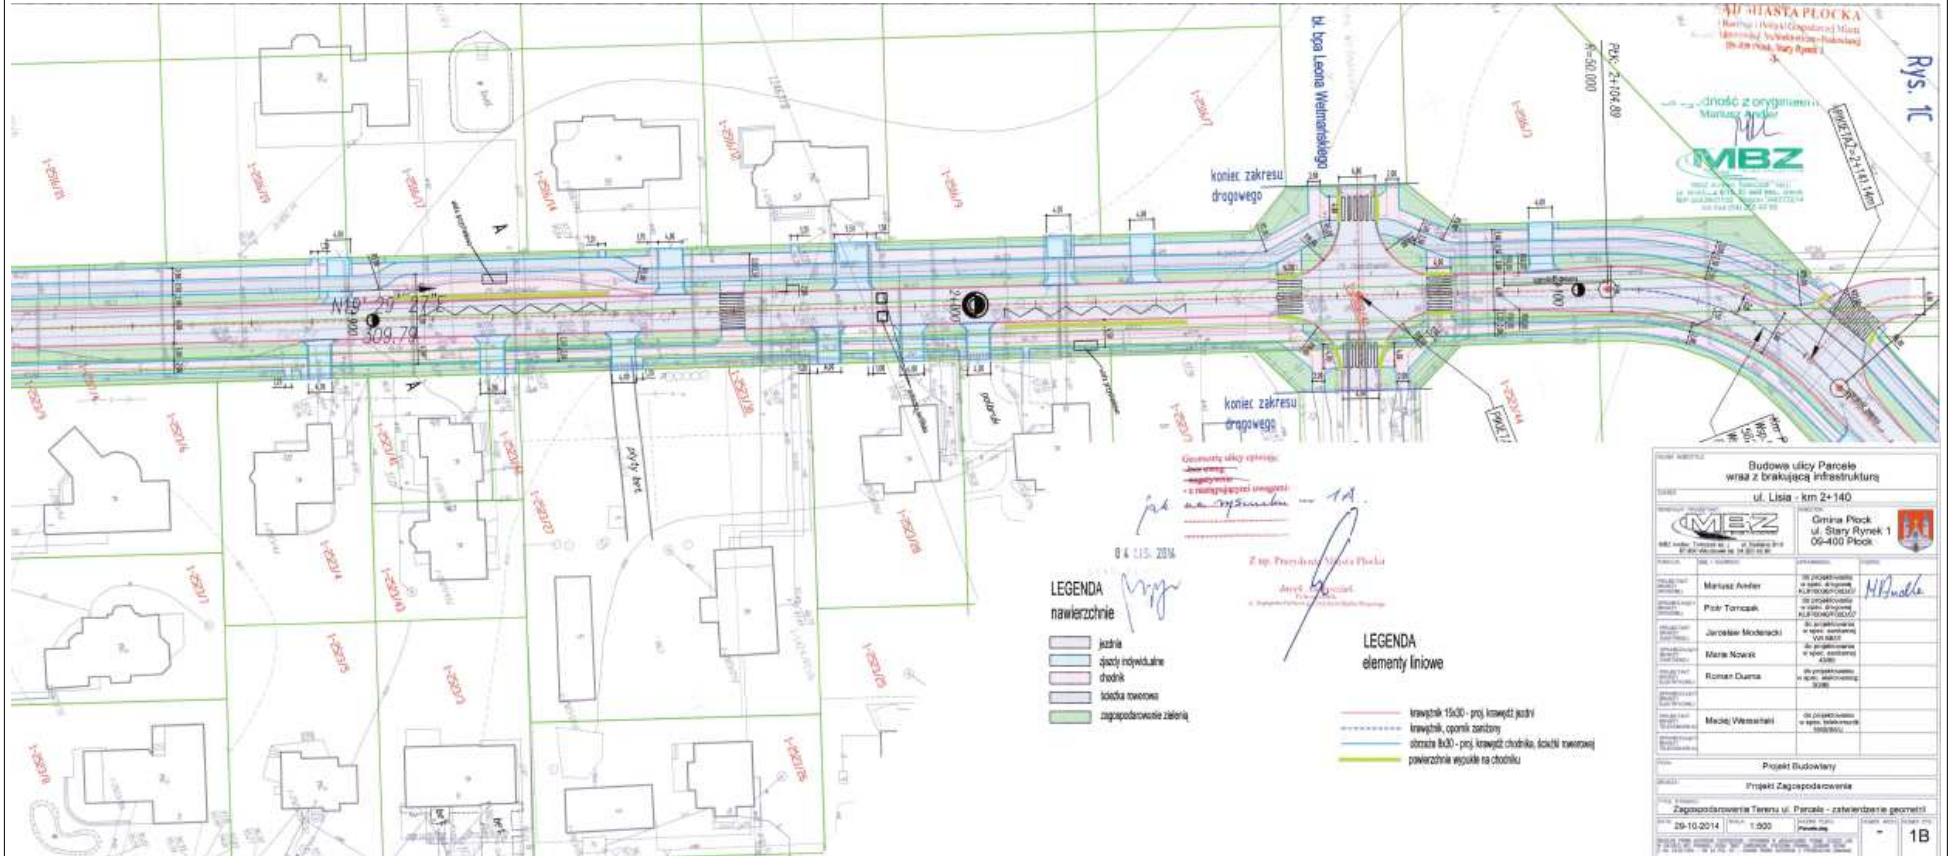

**Budowa ulicy Parcele wraz z brakujacą infrastrukturą**  
ul. Lilia - km 2+140

**MBZ** **Gmina Plock ul. Stary Rynek 1 06-400 Plock**

Imię i Nazwisko	Stanowisko	Podpis
Marcel Anker	dy. projektowania	<i>[Signature]</i>
Piotr Tomczak	dy. projektowania	<i>[Signature]</i>
Jacek Moderacki	dy. projektowania	<i>[Signature]</i>
Marek Nowak	dy. projektowania	<i>[Signature]</i>
Roman Duma	dy. projektowania	<i>[Signature]</i>
Marek Wierzbicki	dy. projektowania	<i>[Signature]</i>


Projekt Budowlany  
Projekt Zagospodarowania

Zagospodarowanie Terenu ul. Parcele - załącznik nr 10

29-10-2014 1:000

**1B**

# Plansza nr 11

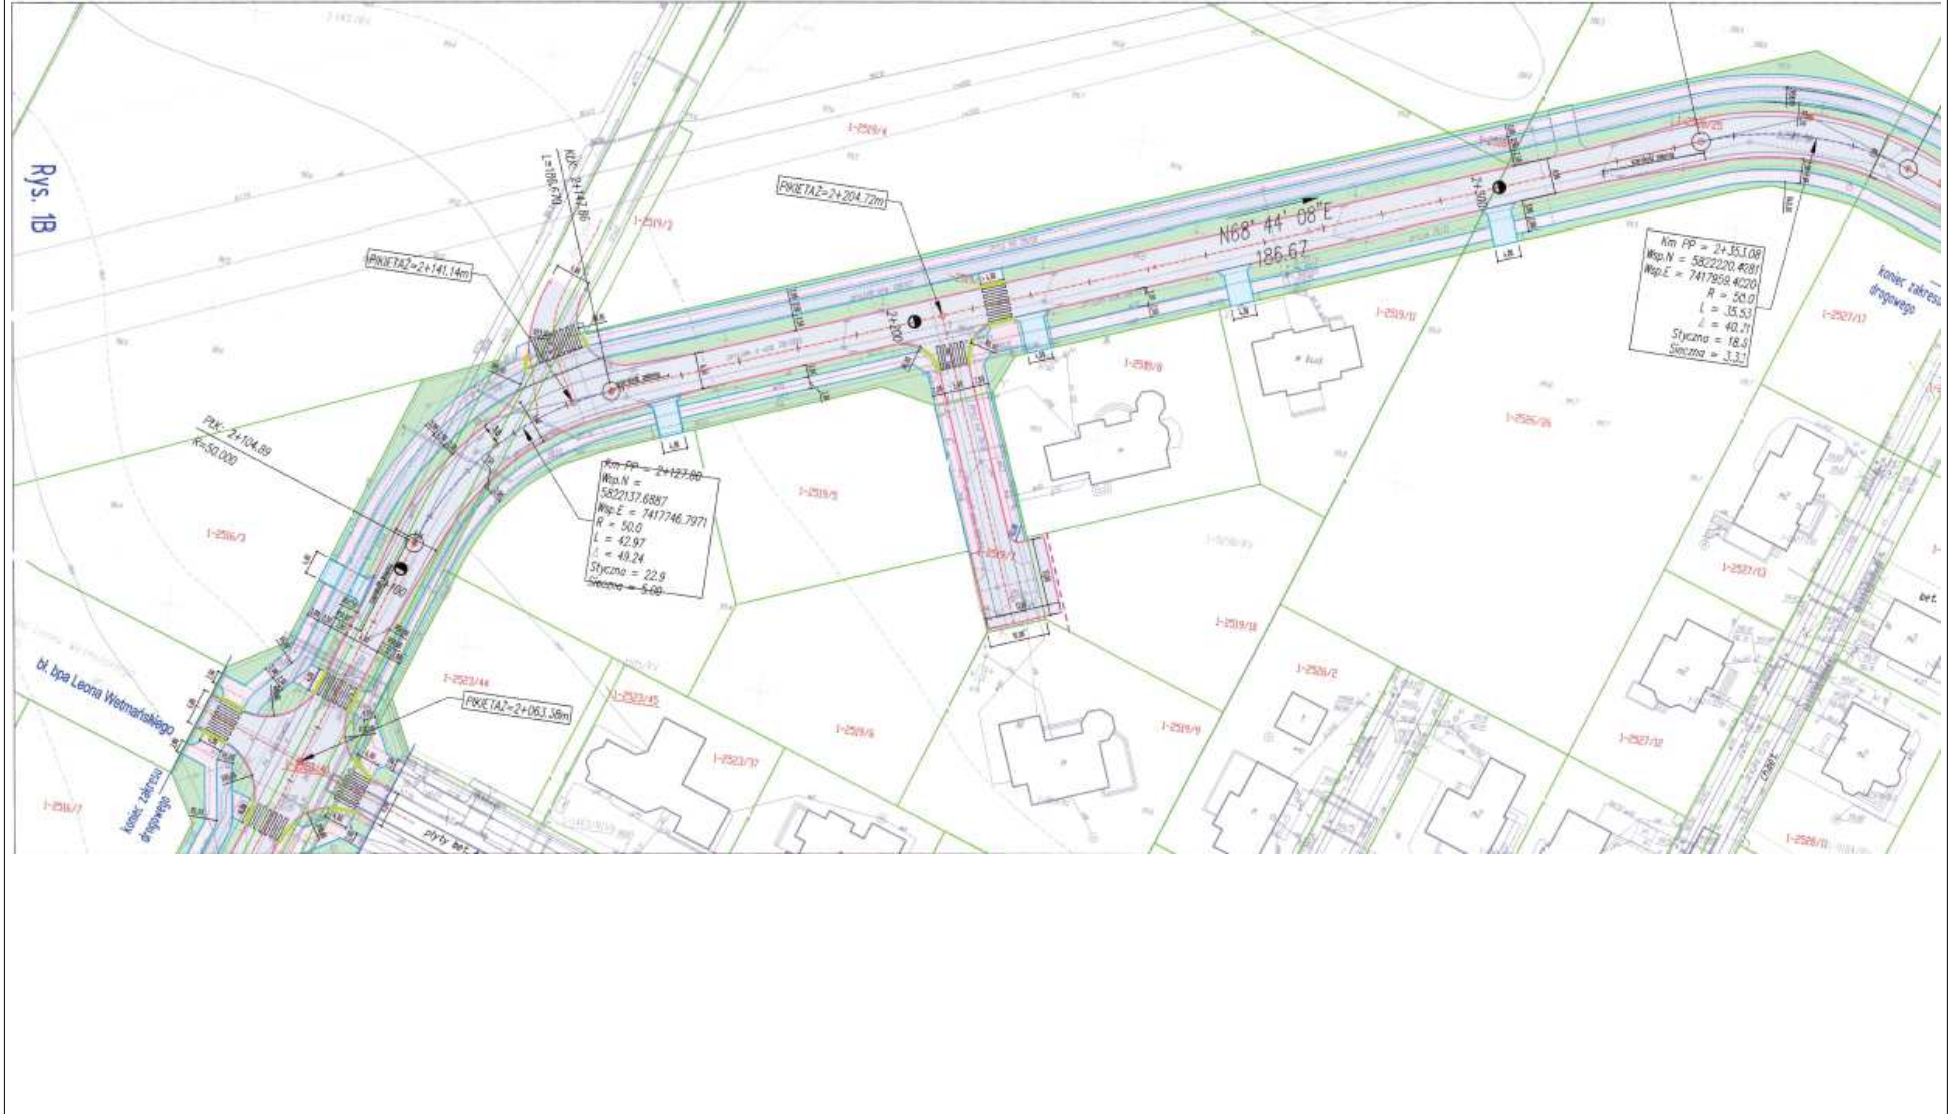



# Plansza nr 12

