


Nazwa inwestycji

Rozbudowa ulicy Zielonej – I etap

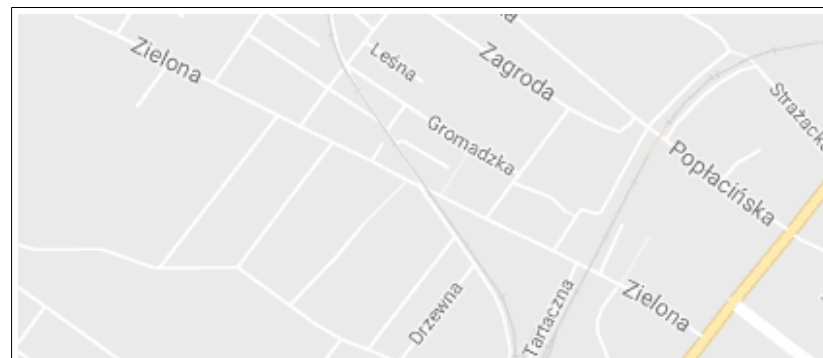

Źródło finansowania

Budżet Miasta Płocka

916 213,82 zł


Opis inwestycji

W 2016 roku planowane jest rozpoczęcie I etapu rozbudowy ulicy Zielonej. W ramach zadania zostanie wykonana przebudowa:


- nawierzchni jezdni;
- budowa kanalizacji deszczowej;
- przebudowy chodnika wraz ze zjazdami;
- przebudowy oświetlenia ulicznego.

Plan zagospodarowania terenu


Plan zagospodarowania terenu część 1

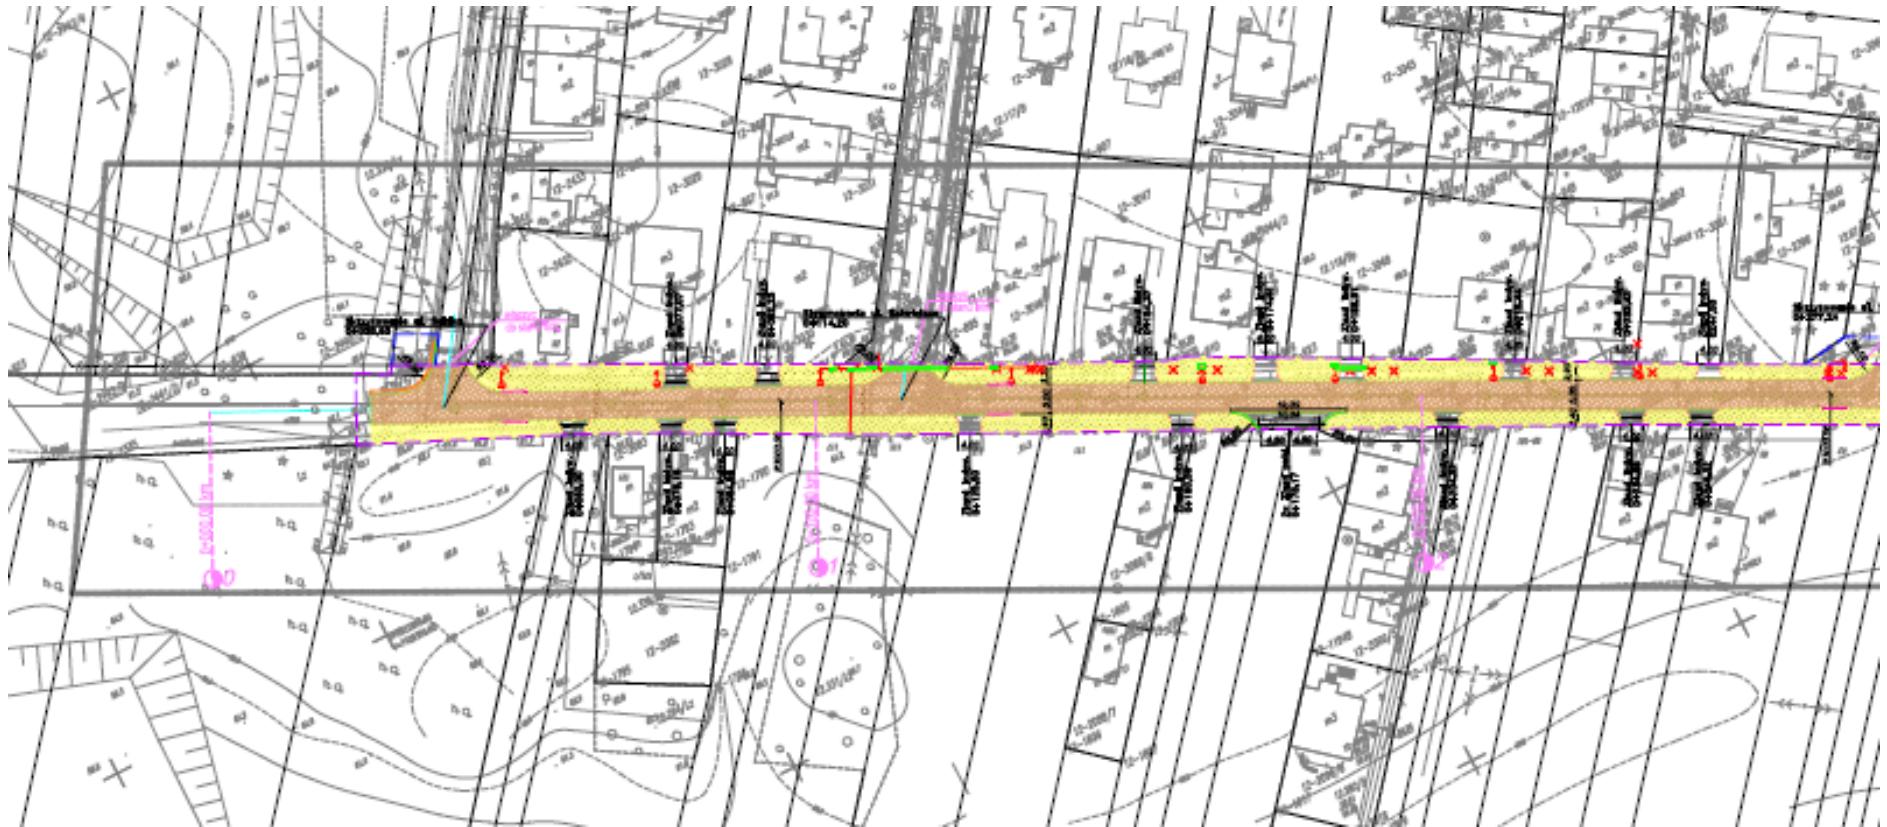

Plan zagospodarowania terenu część 2

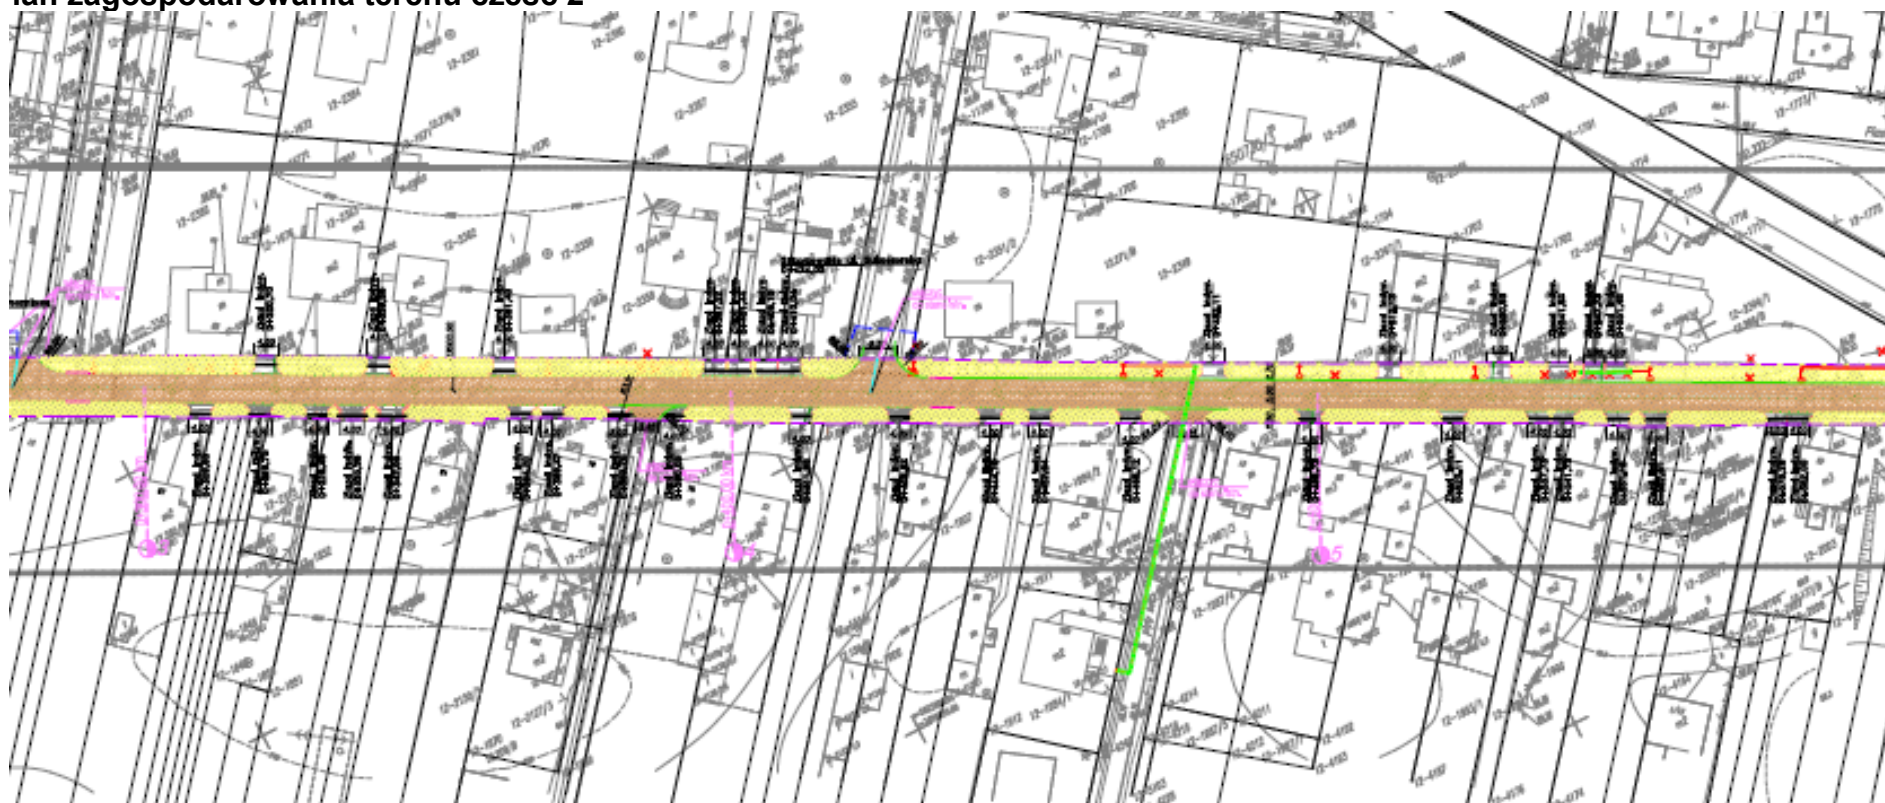

Plan zagospodarowania terenu część 3

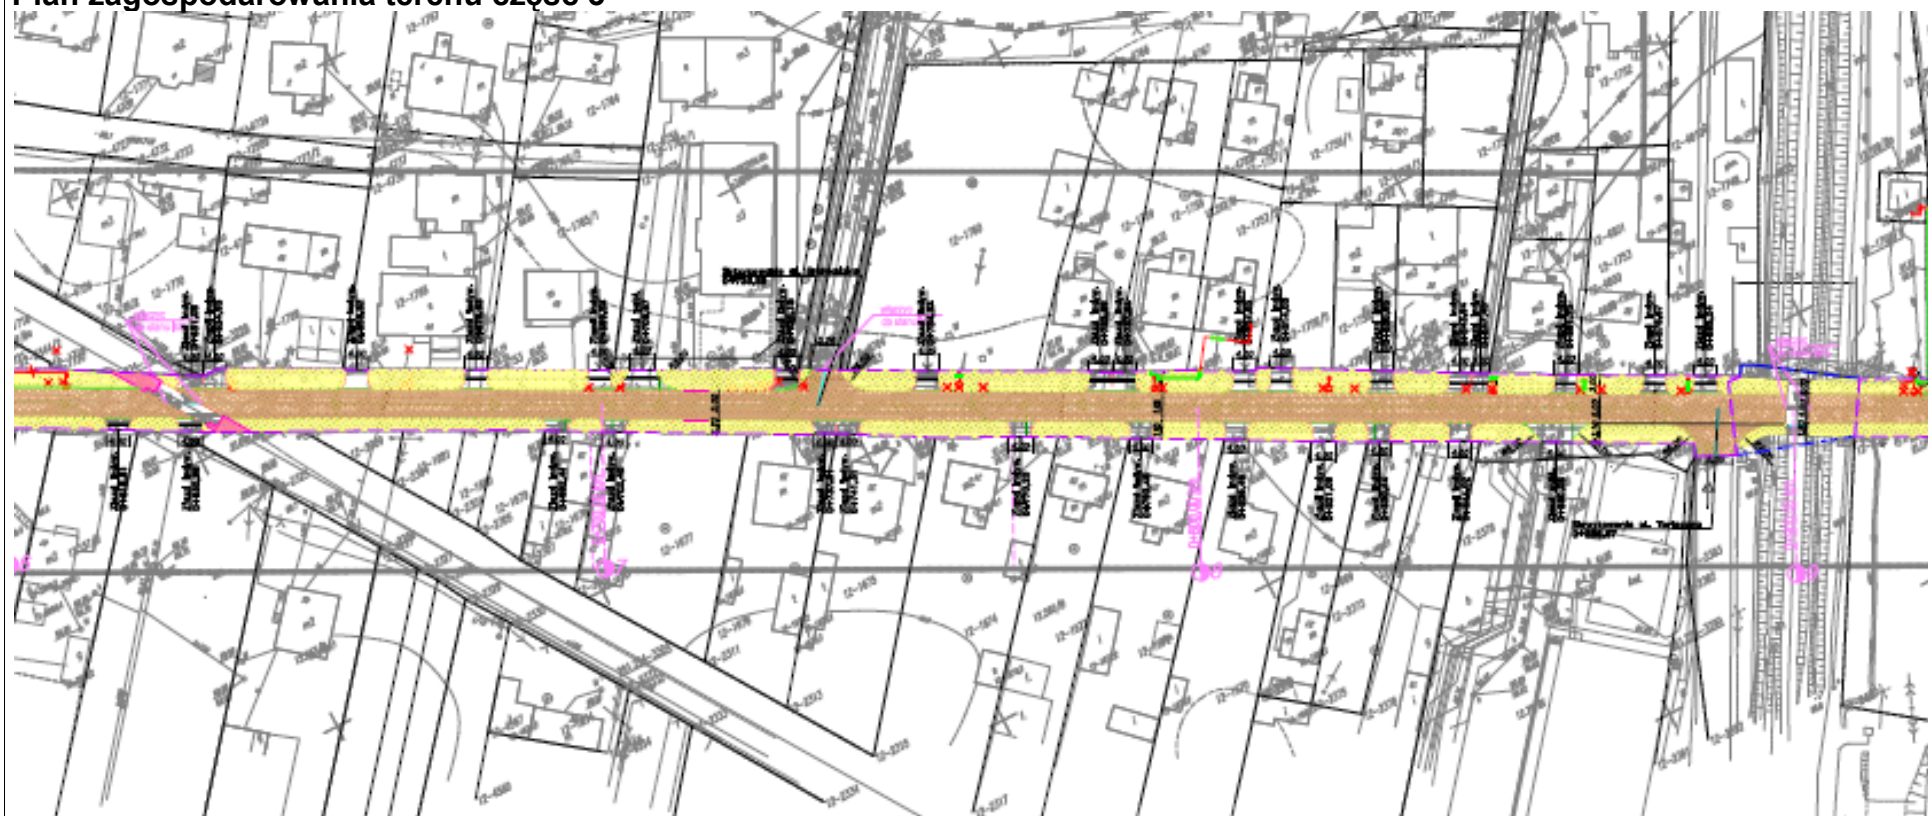

Plan zagospodarowania terenu część 4

